



PIANTA PIANO TERRA

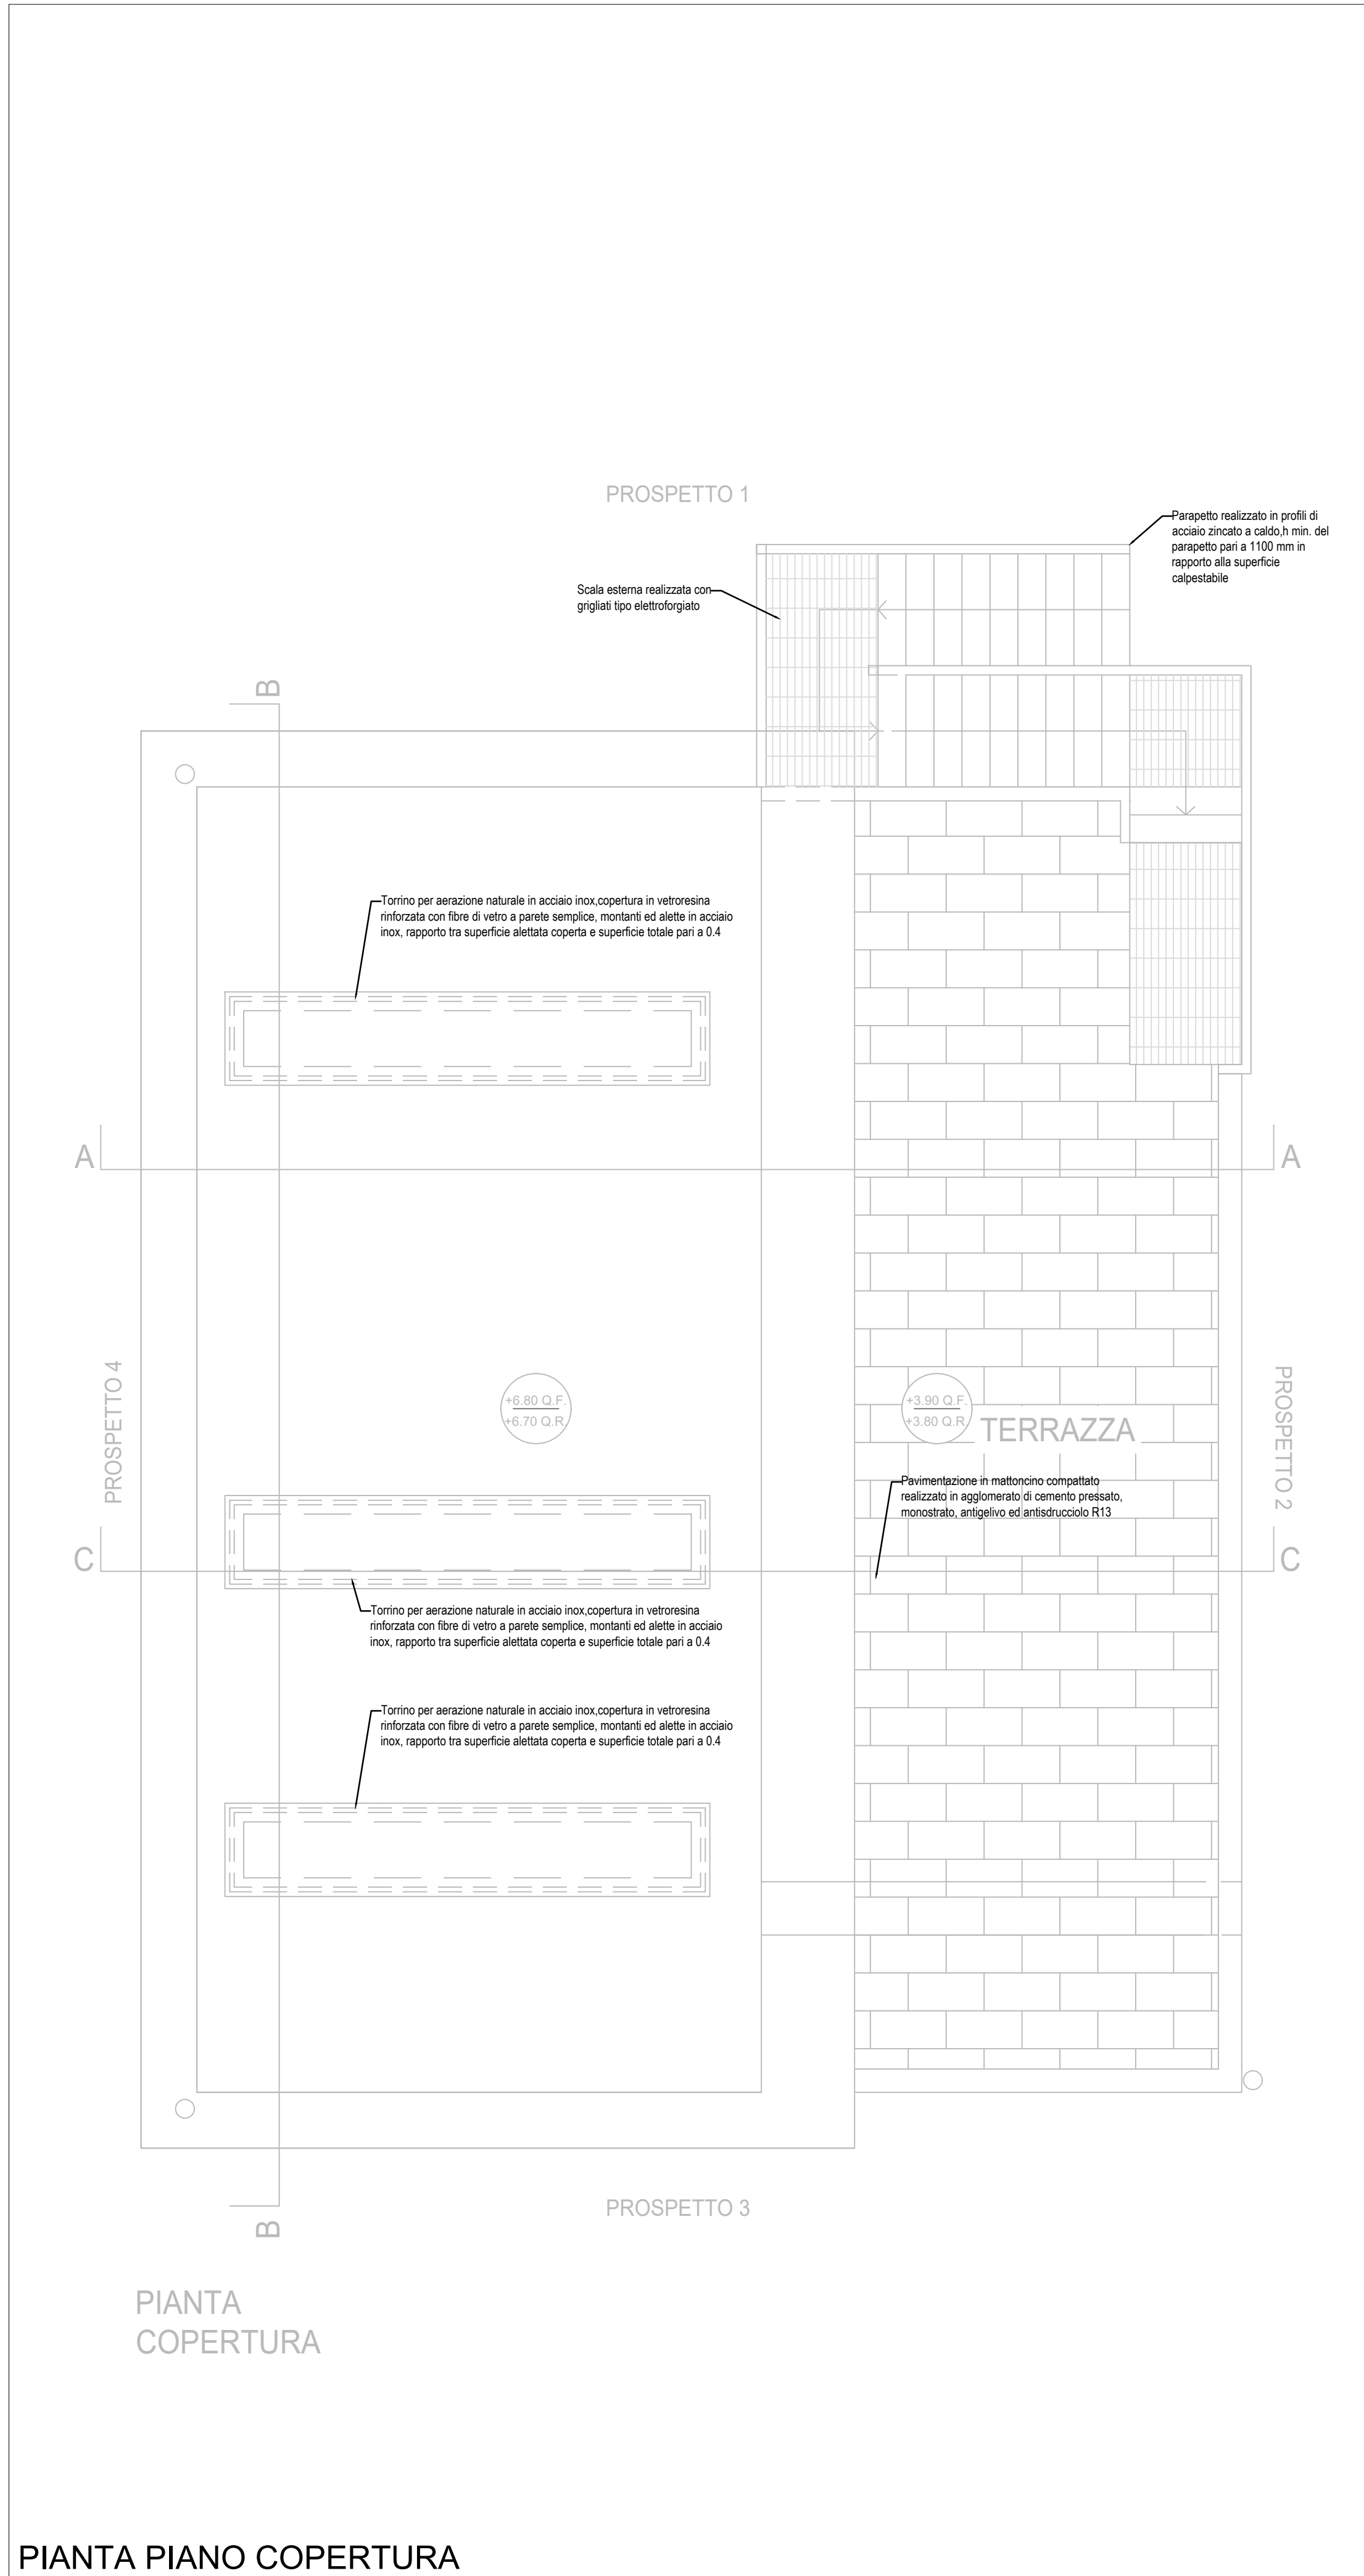

PIANTA PIANO COPERTURA

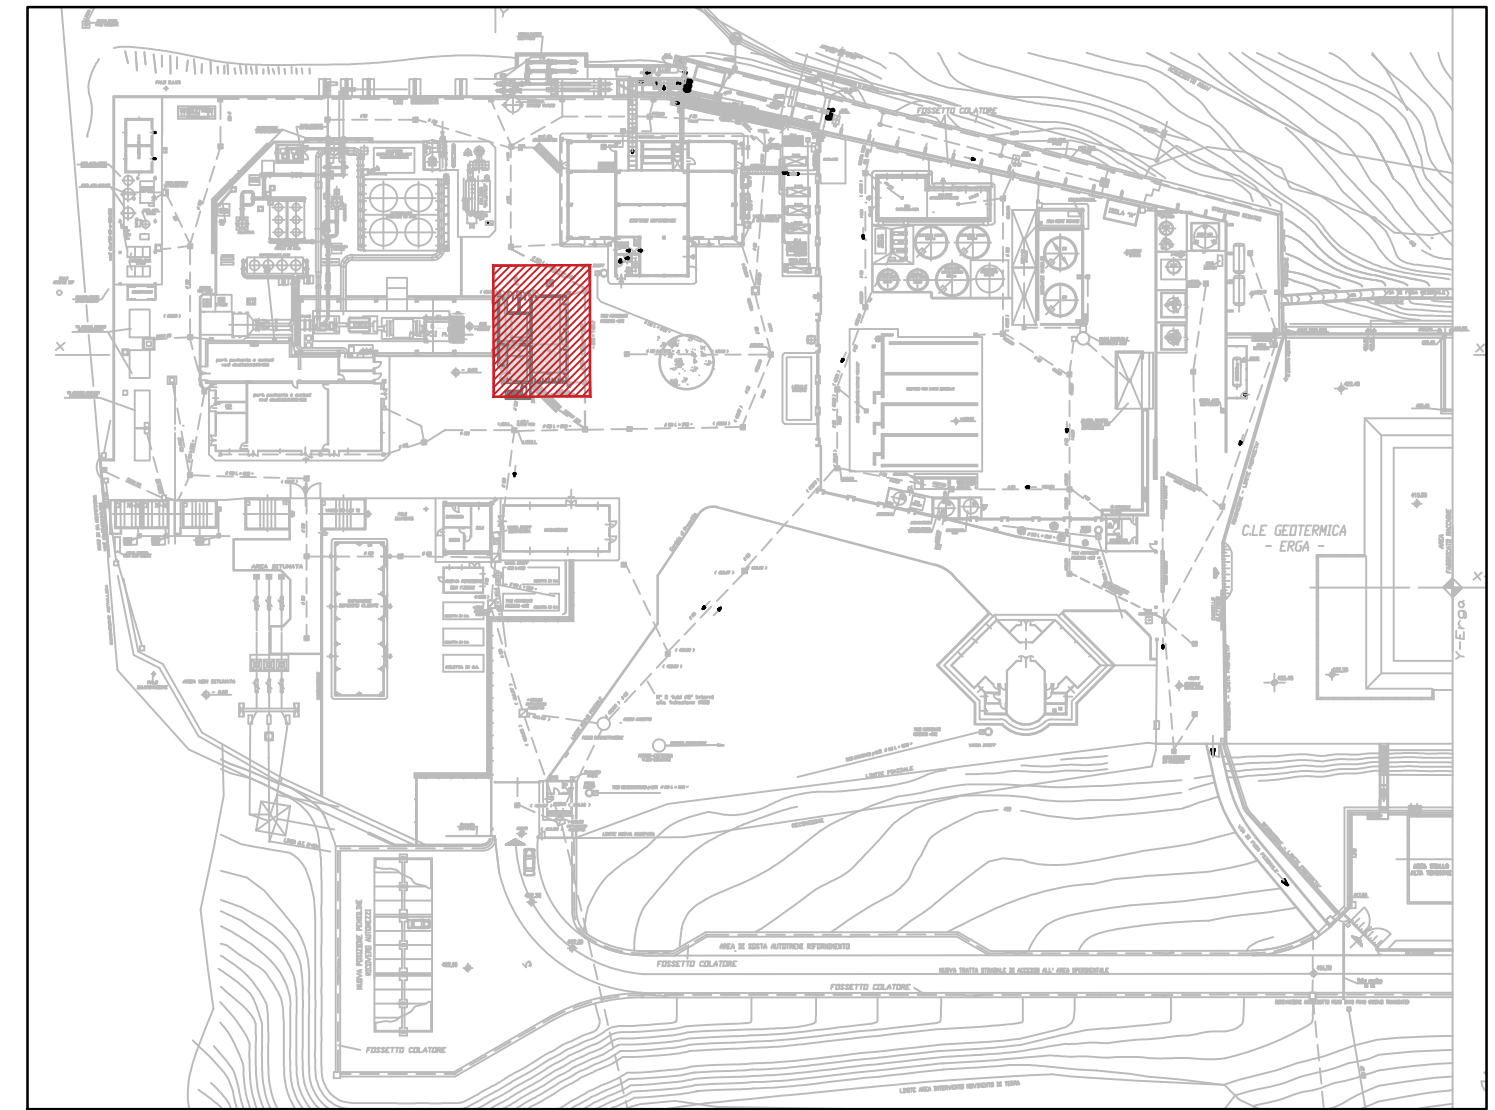

K-PLAN

 <p>COMUNE DI RADICONDOLI PROVINCIA DI SIENA</p>		 <p>CONSORZIO PER LO SVILUPPO DELLE AREE GEOTERMICHE</p>	
<p>SESTA LAB</p> <p>CELLA 3</p>			
<p>PROGETTAZIONE</p> <p>PROPRIETA'</p>  <p>Sesta Lab is part of Co.Siv.G. Scrl S.P. 35 Km 2,7 - 53030 Radicondoli (SI) Tel. (+39) 0577 1896550 Fax (+39) 0577 762960 http://www.sestalab.com/site/index.php/en/</p> <p>M&E Via Governi di Cascia, 15 - Firenze Tel. 055 334271 - Fax 055 394241 email: info@merconsulting.it</p> <p>Responsabile Tecnico (Aut. D.P.R. 594/21 Dicembre 1999) Dott. Ing. Paolo Bonaccorsi</p> <p>RESPONSABILE PROGETTO E D.O. Dott. Ing. Paolo Bonaccorsi</p>  <p>Ergon Research srl Via Giuseppe Campani 50, 50127 Firenze. Tel. 055 5391855 www.ergonresearch.it - info@ergonresearch.it</p>  <p>Ener Consulting srl Via V. Topazzi, 27 - 51037 Montale (PT) Tel. +39 0573 959170 www.enerconsulting.it - info@enerconsulting.it</p> <p>OPERE STRUTTURALI Ing. Matteo Segnini Via Spione Arrizzato 39 - 50136 (FI) M. +39 334 330979 matteo.segnini@imgproject.it</p> <p>GEOLOGO Studio dott. Geol. Silvano Becattelli Via Gortola, BA 53036 Poggioneri (SI) T. +39 0577 932956 info@stilocatelli.it</p>		<p>PROGETTO ESECUTIVO</p> <p>PROGETTO ARCHITETTONICO</p> <p>ELABORATO N° AR101</p> <p>TITOLO</p> <p>STATO DI PROGETTO PLANIMETRIA PIANO TERRA E PIANO COPERTURA</p>	
<p>SCALA: 1:50</p> <p>REVISIONE: B</p> <p>DATA: 30 Agosto 2018</p> <p>NOME FILE: Cella_3_architettonico_emis_B_REV01.dwg</p>			