
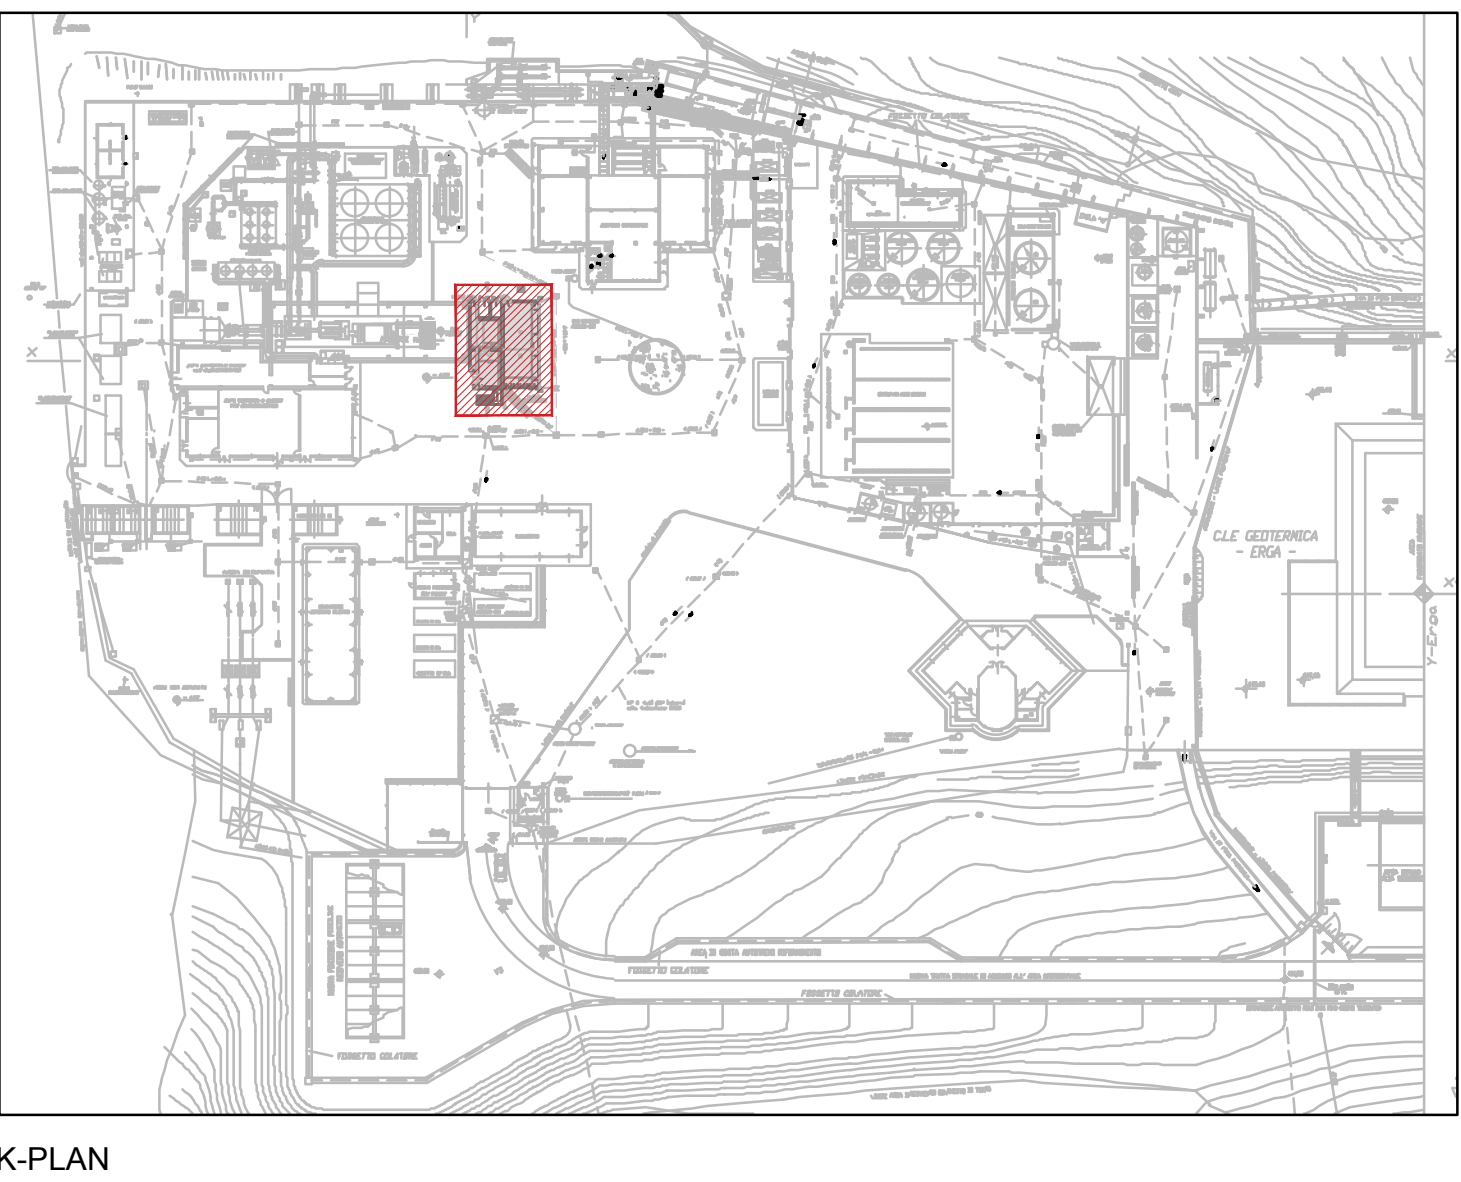
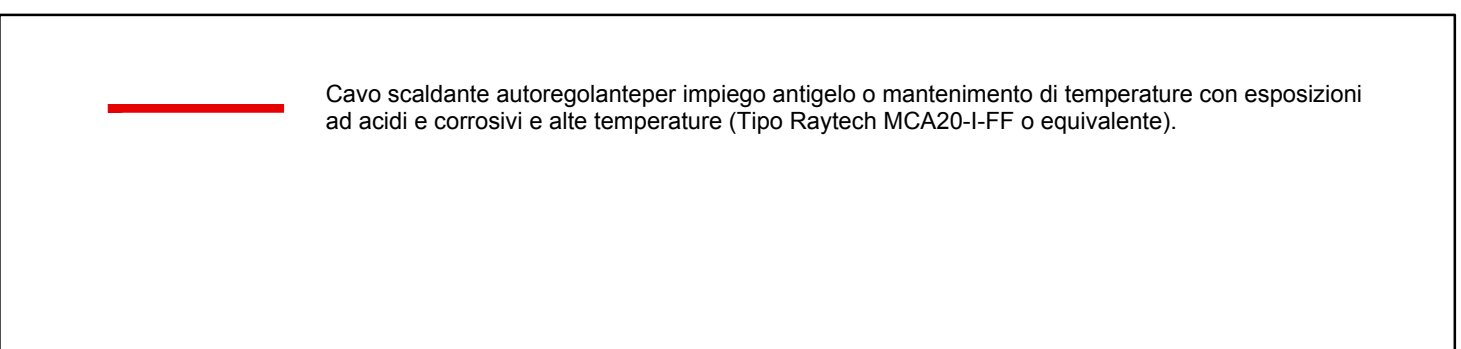
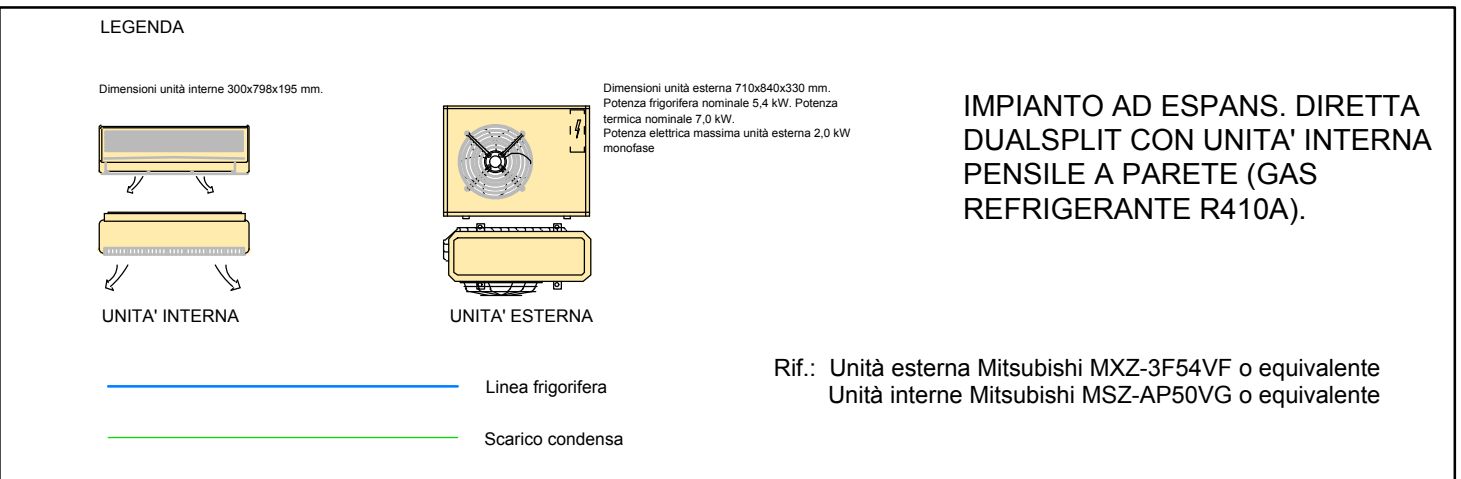
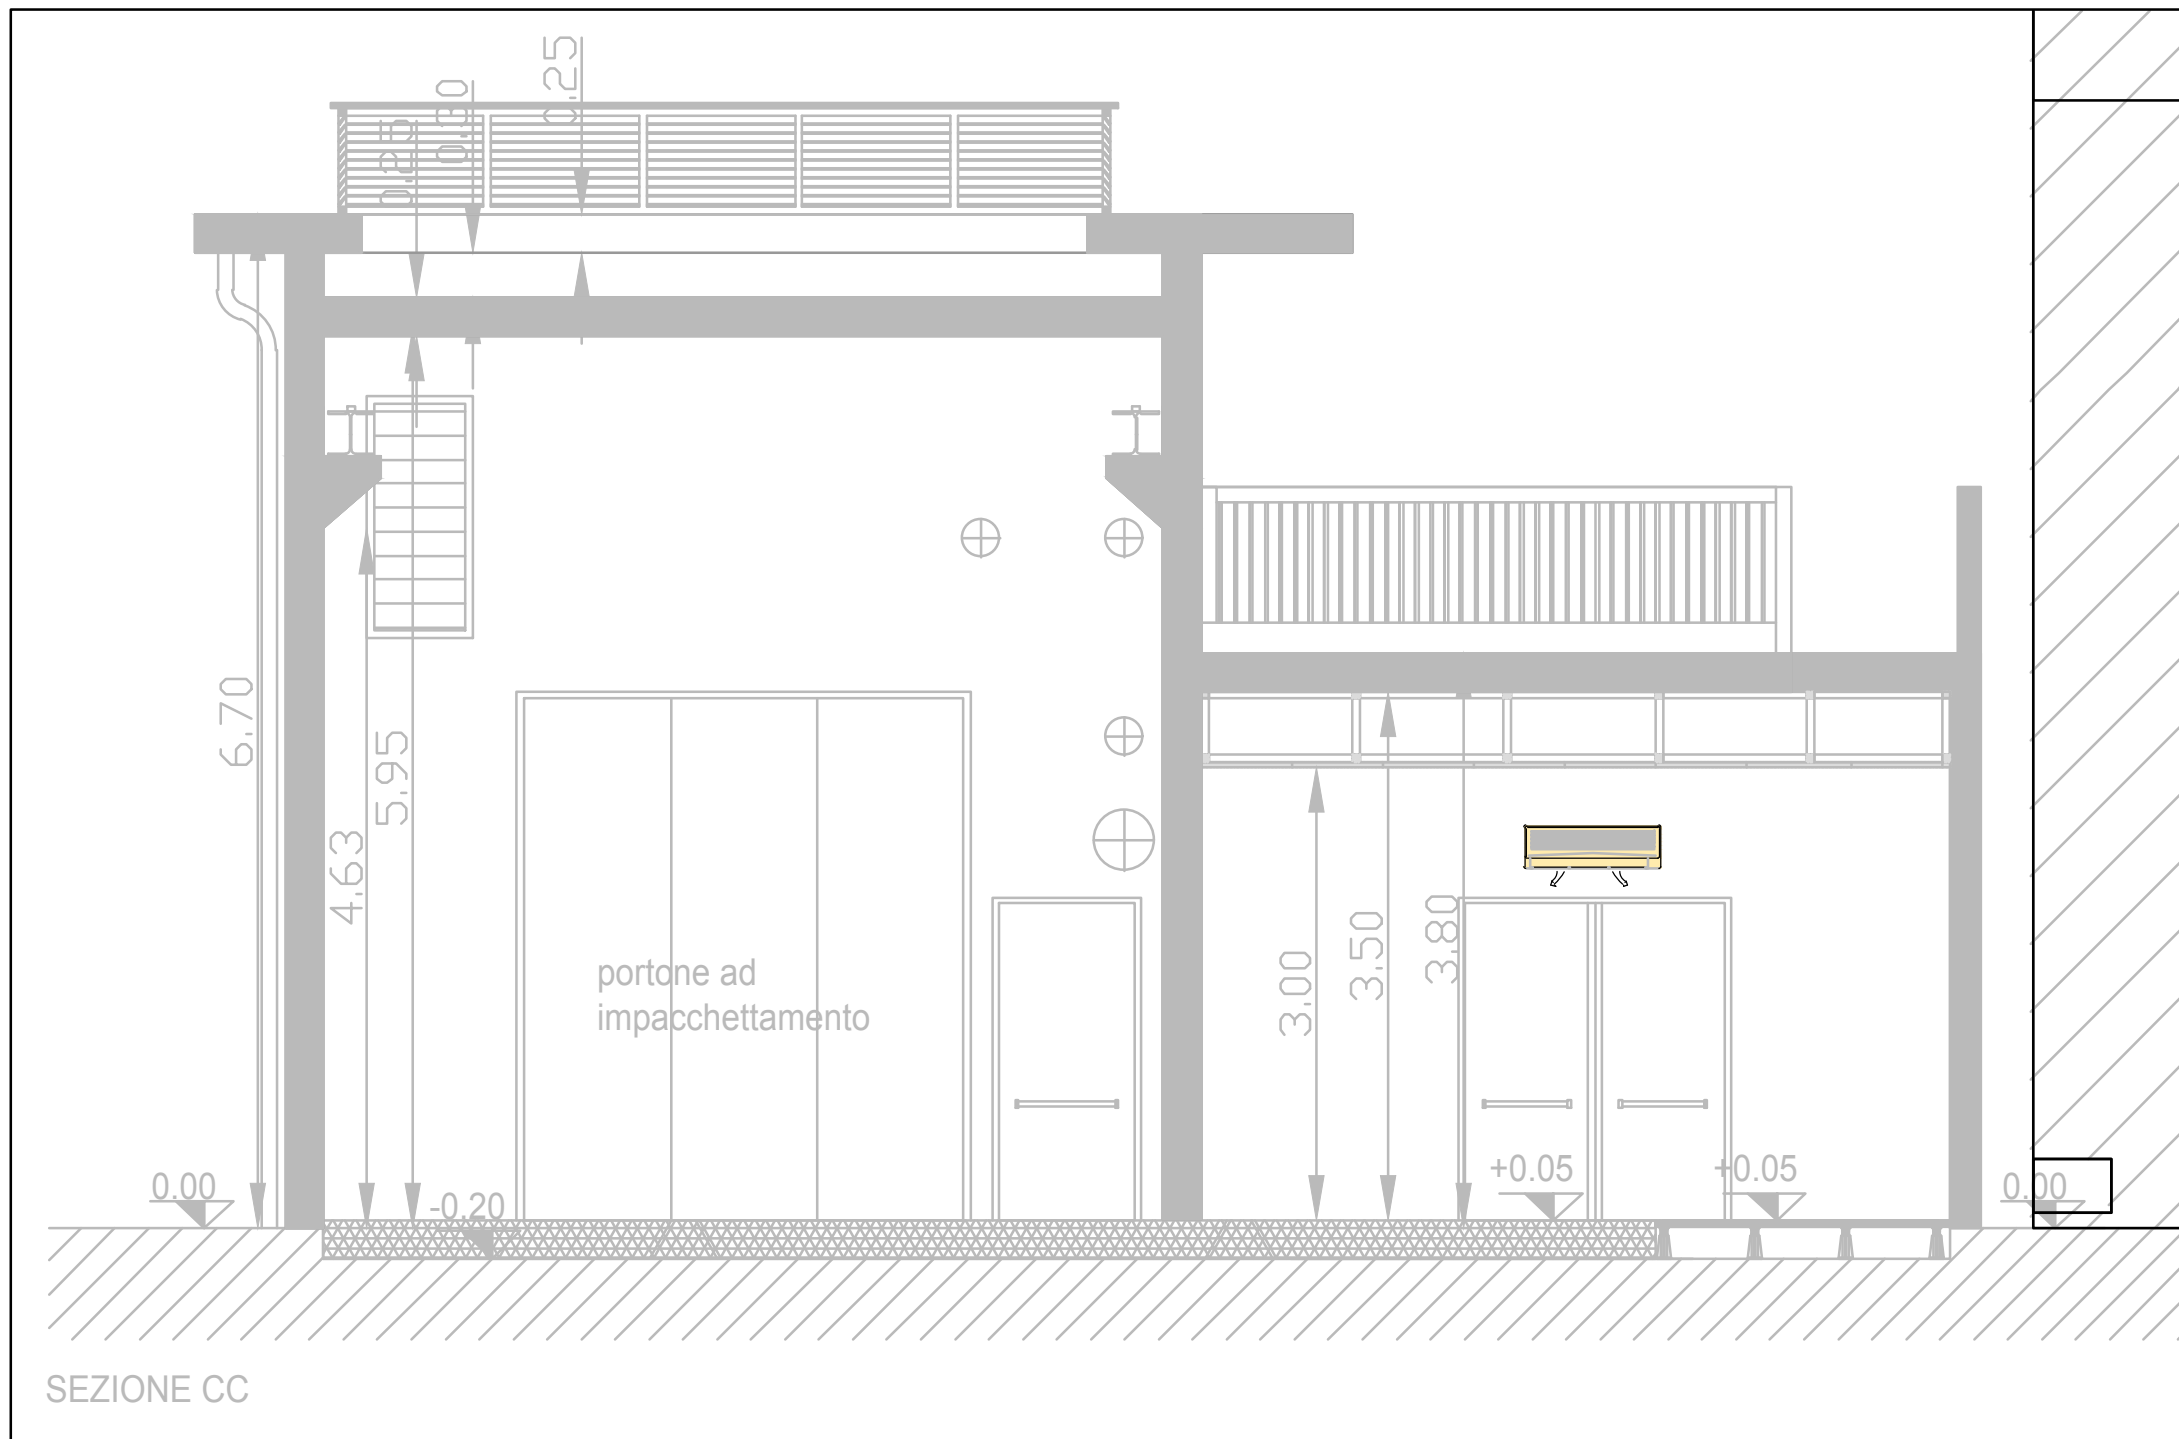
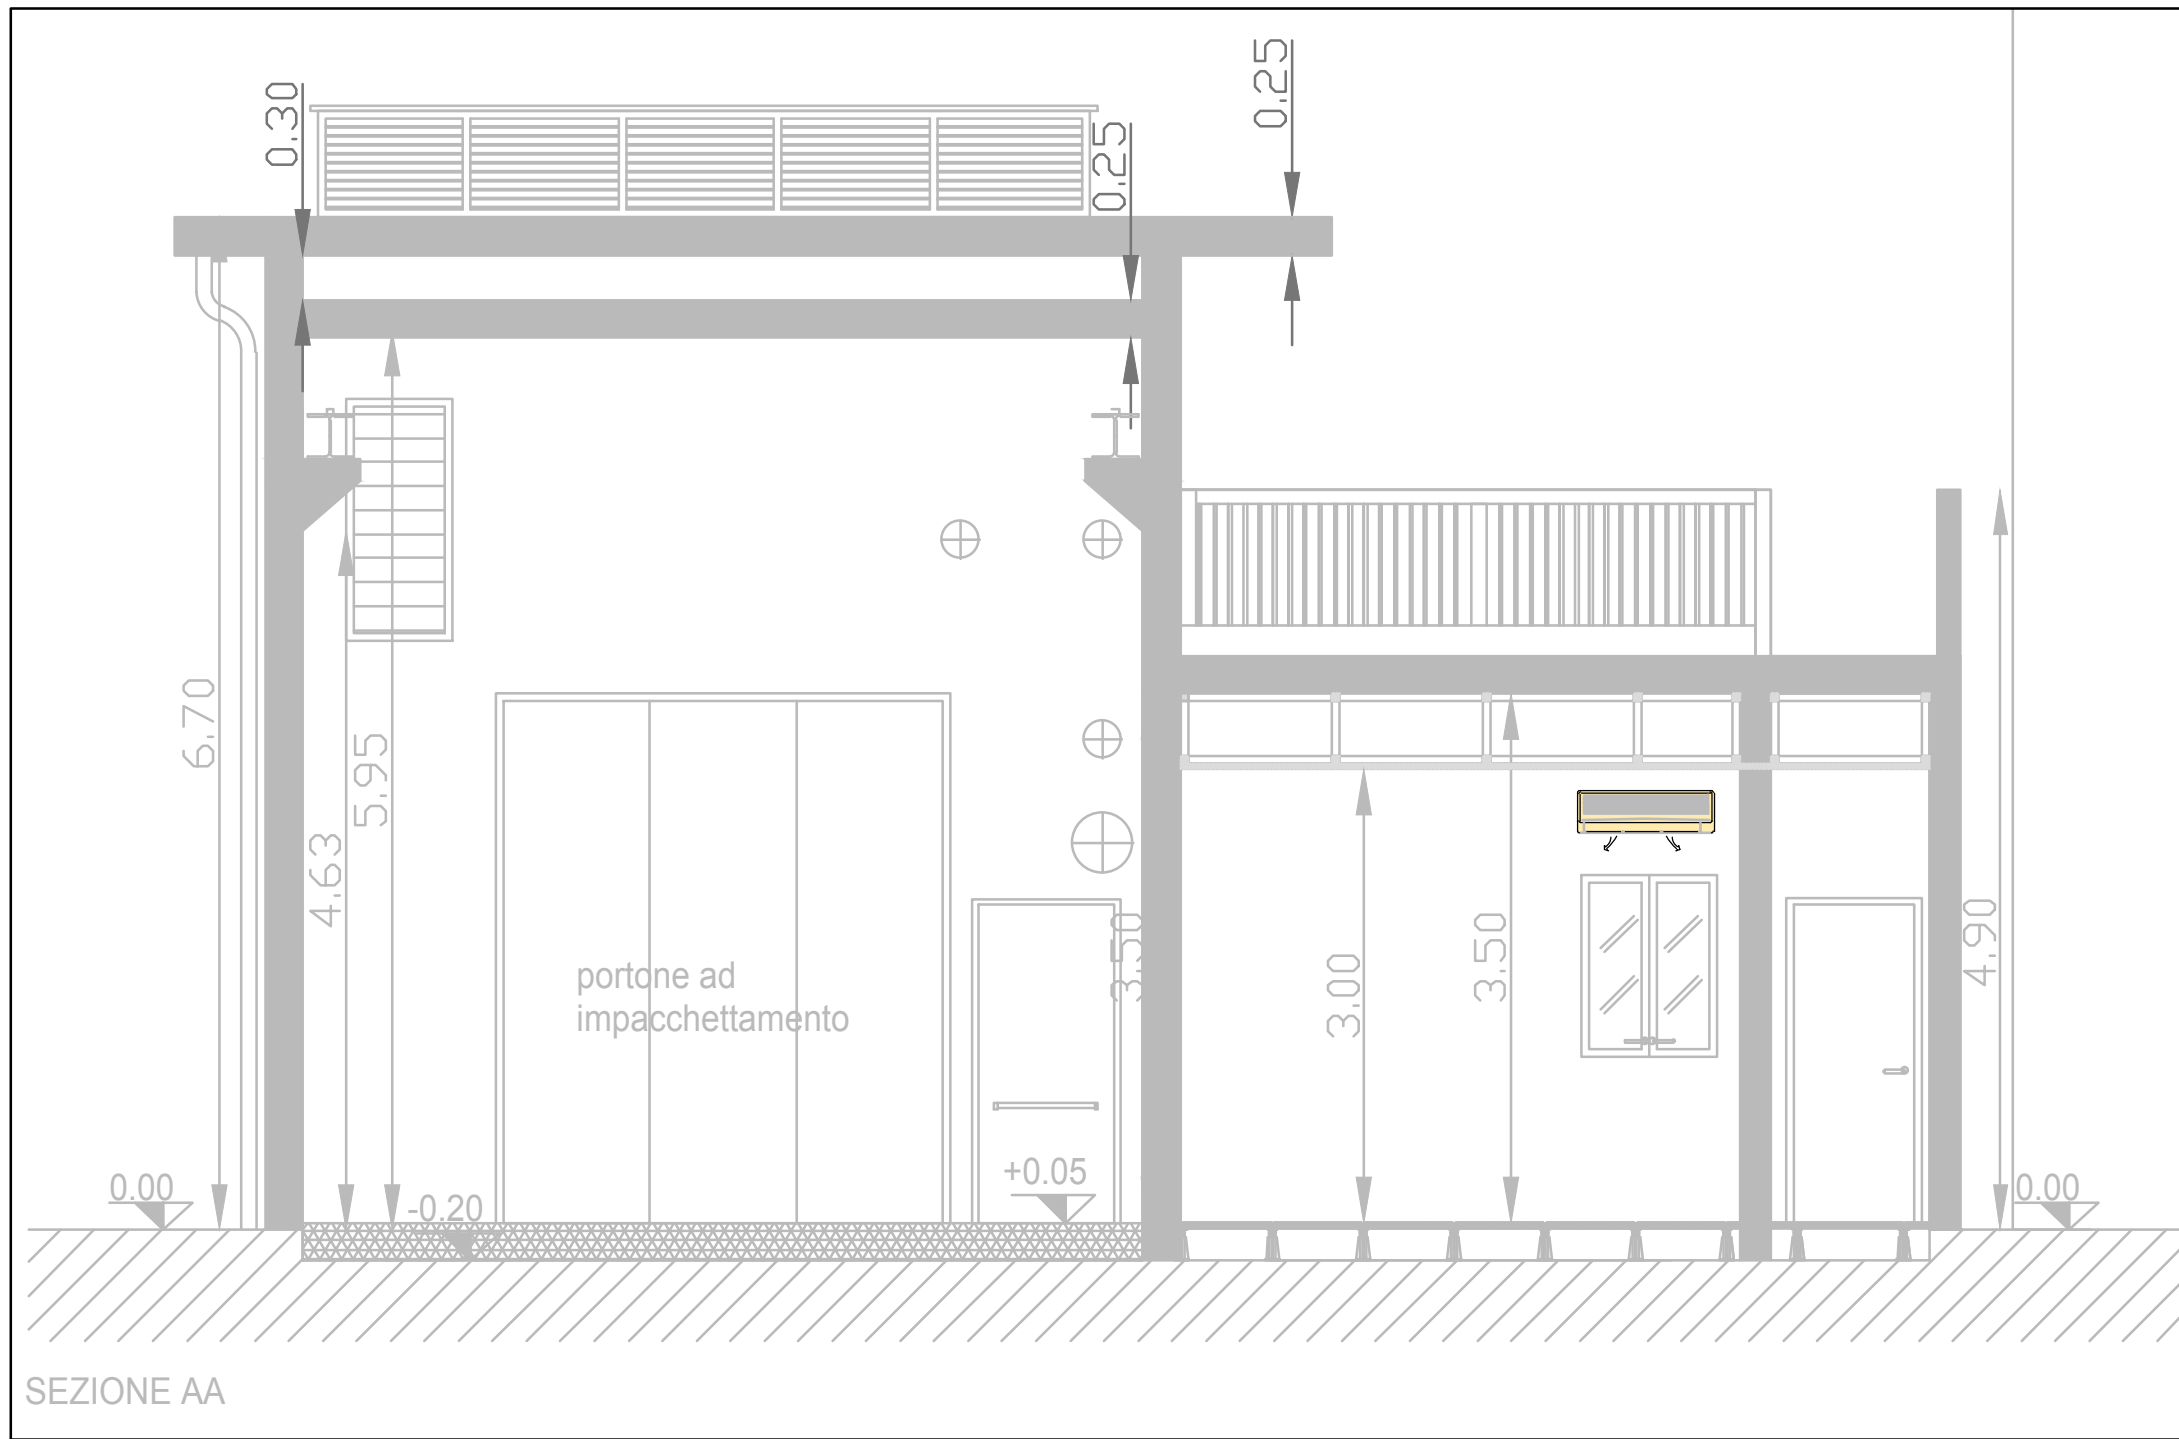
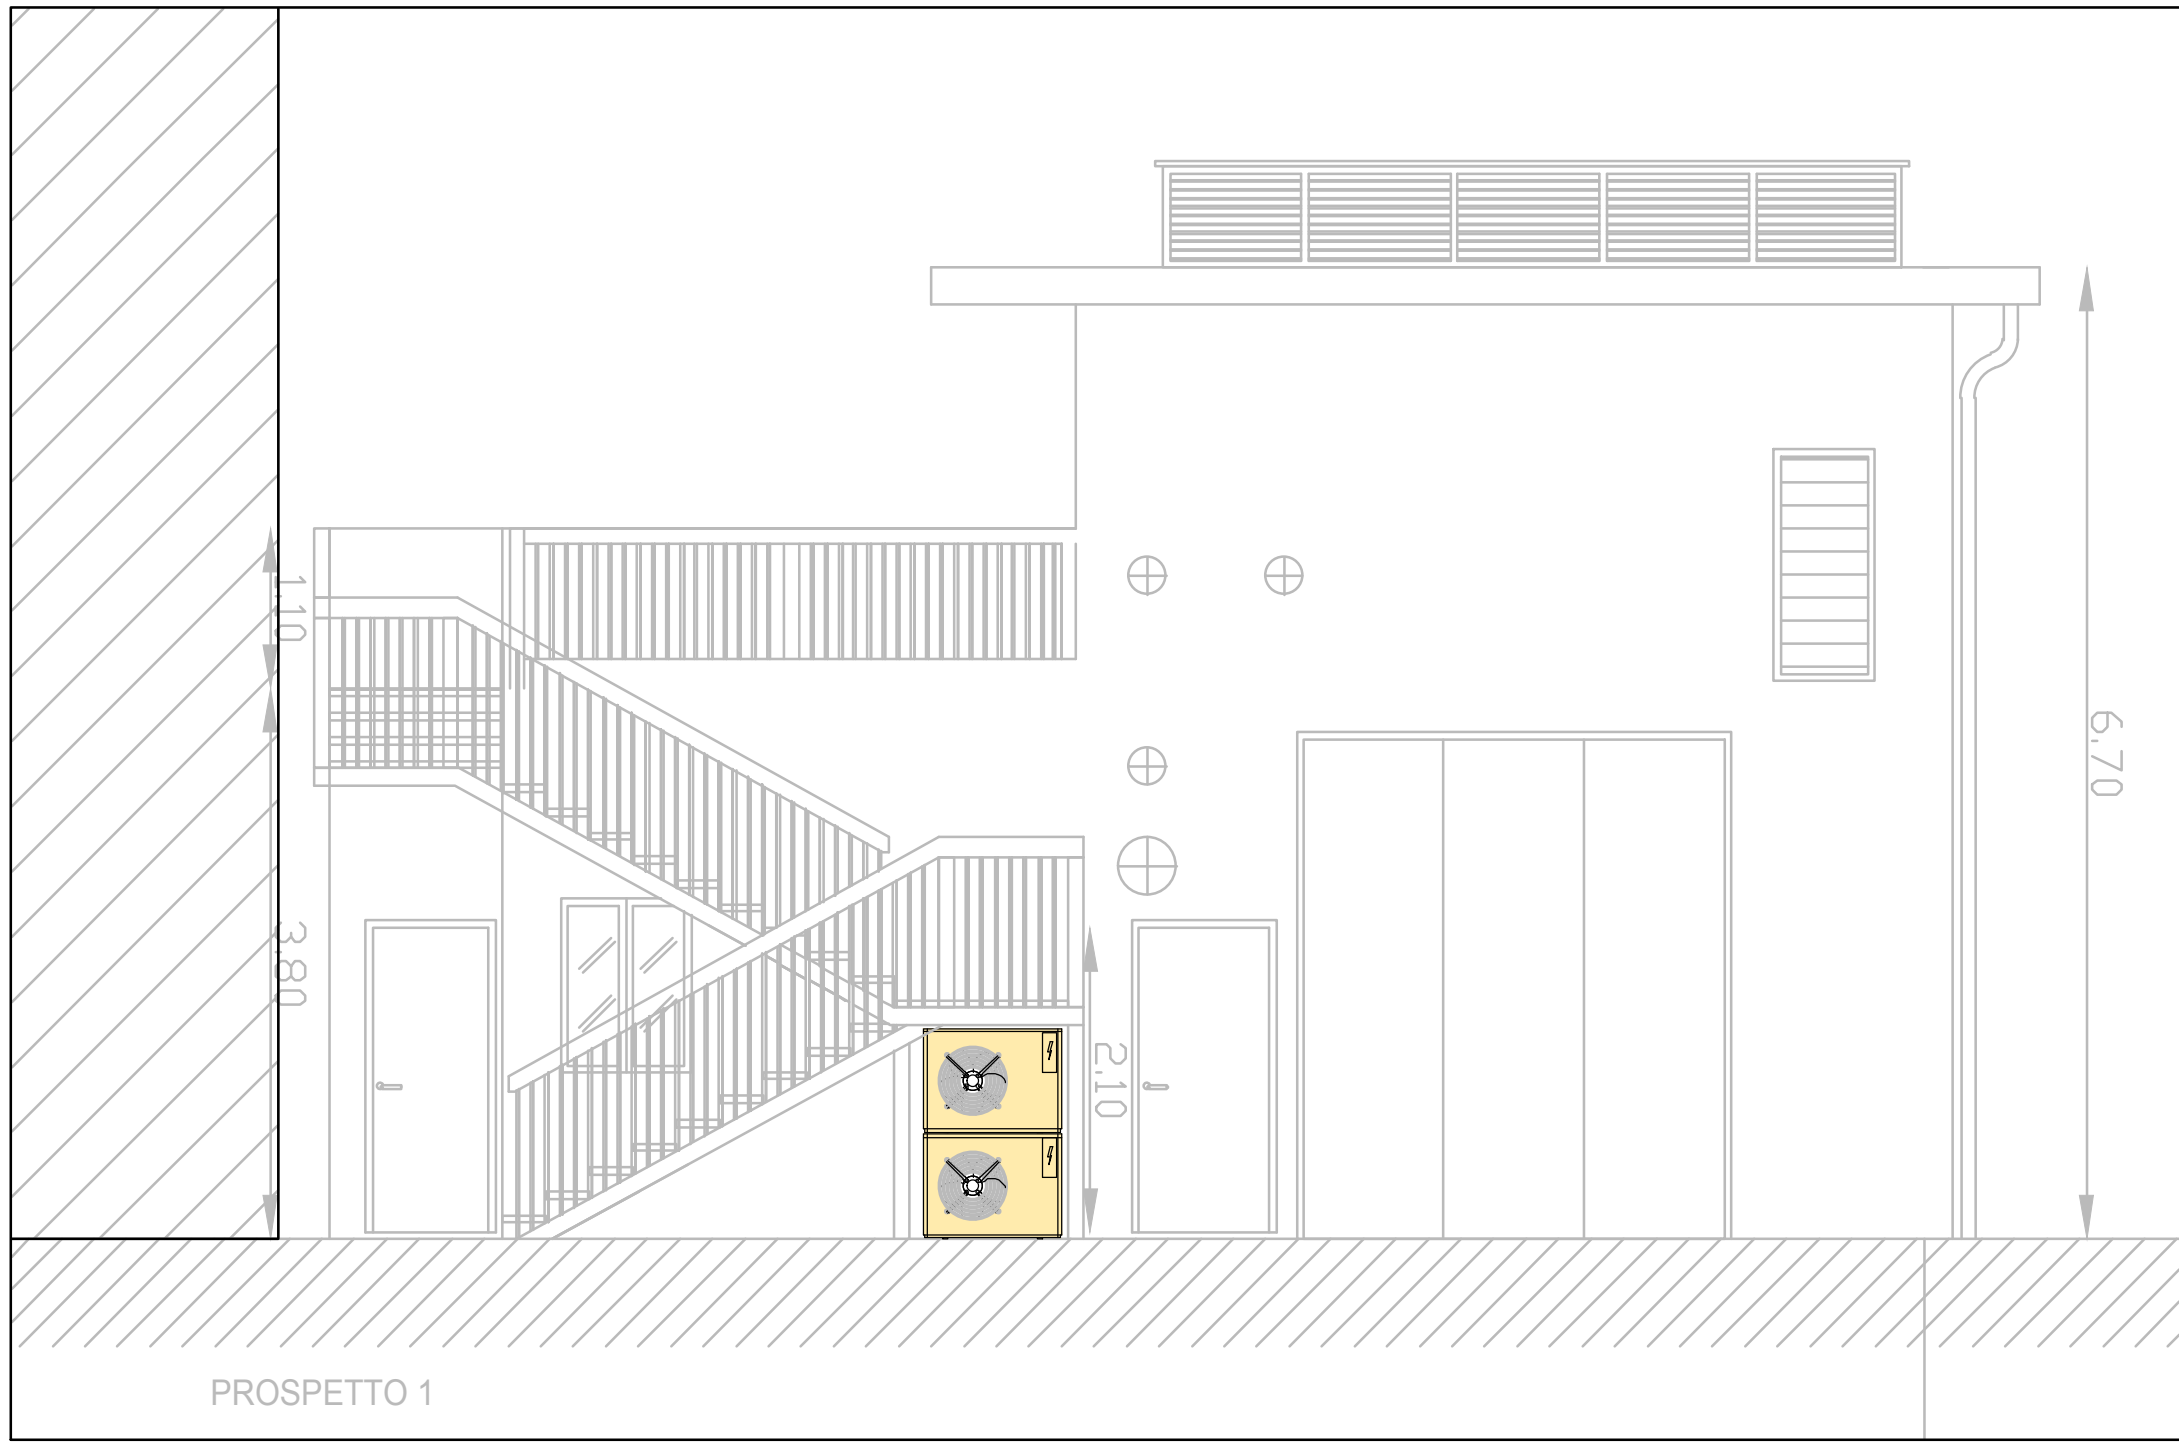
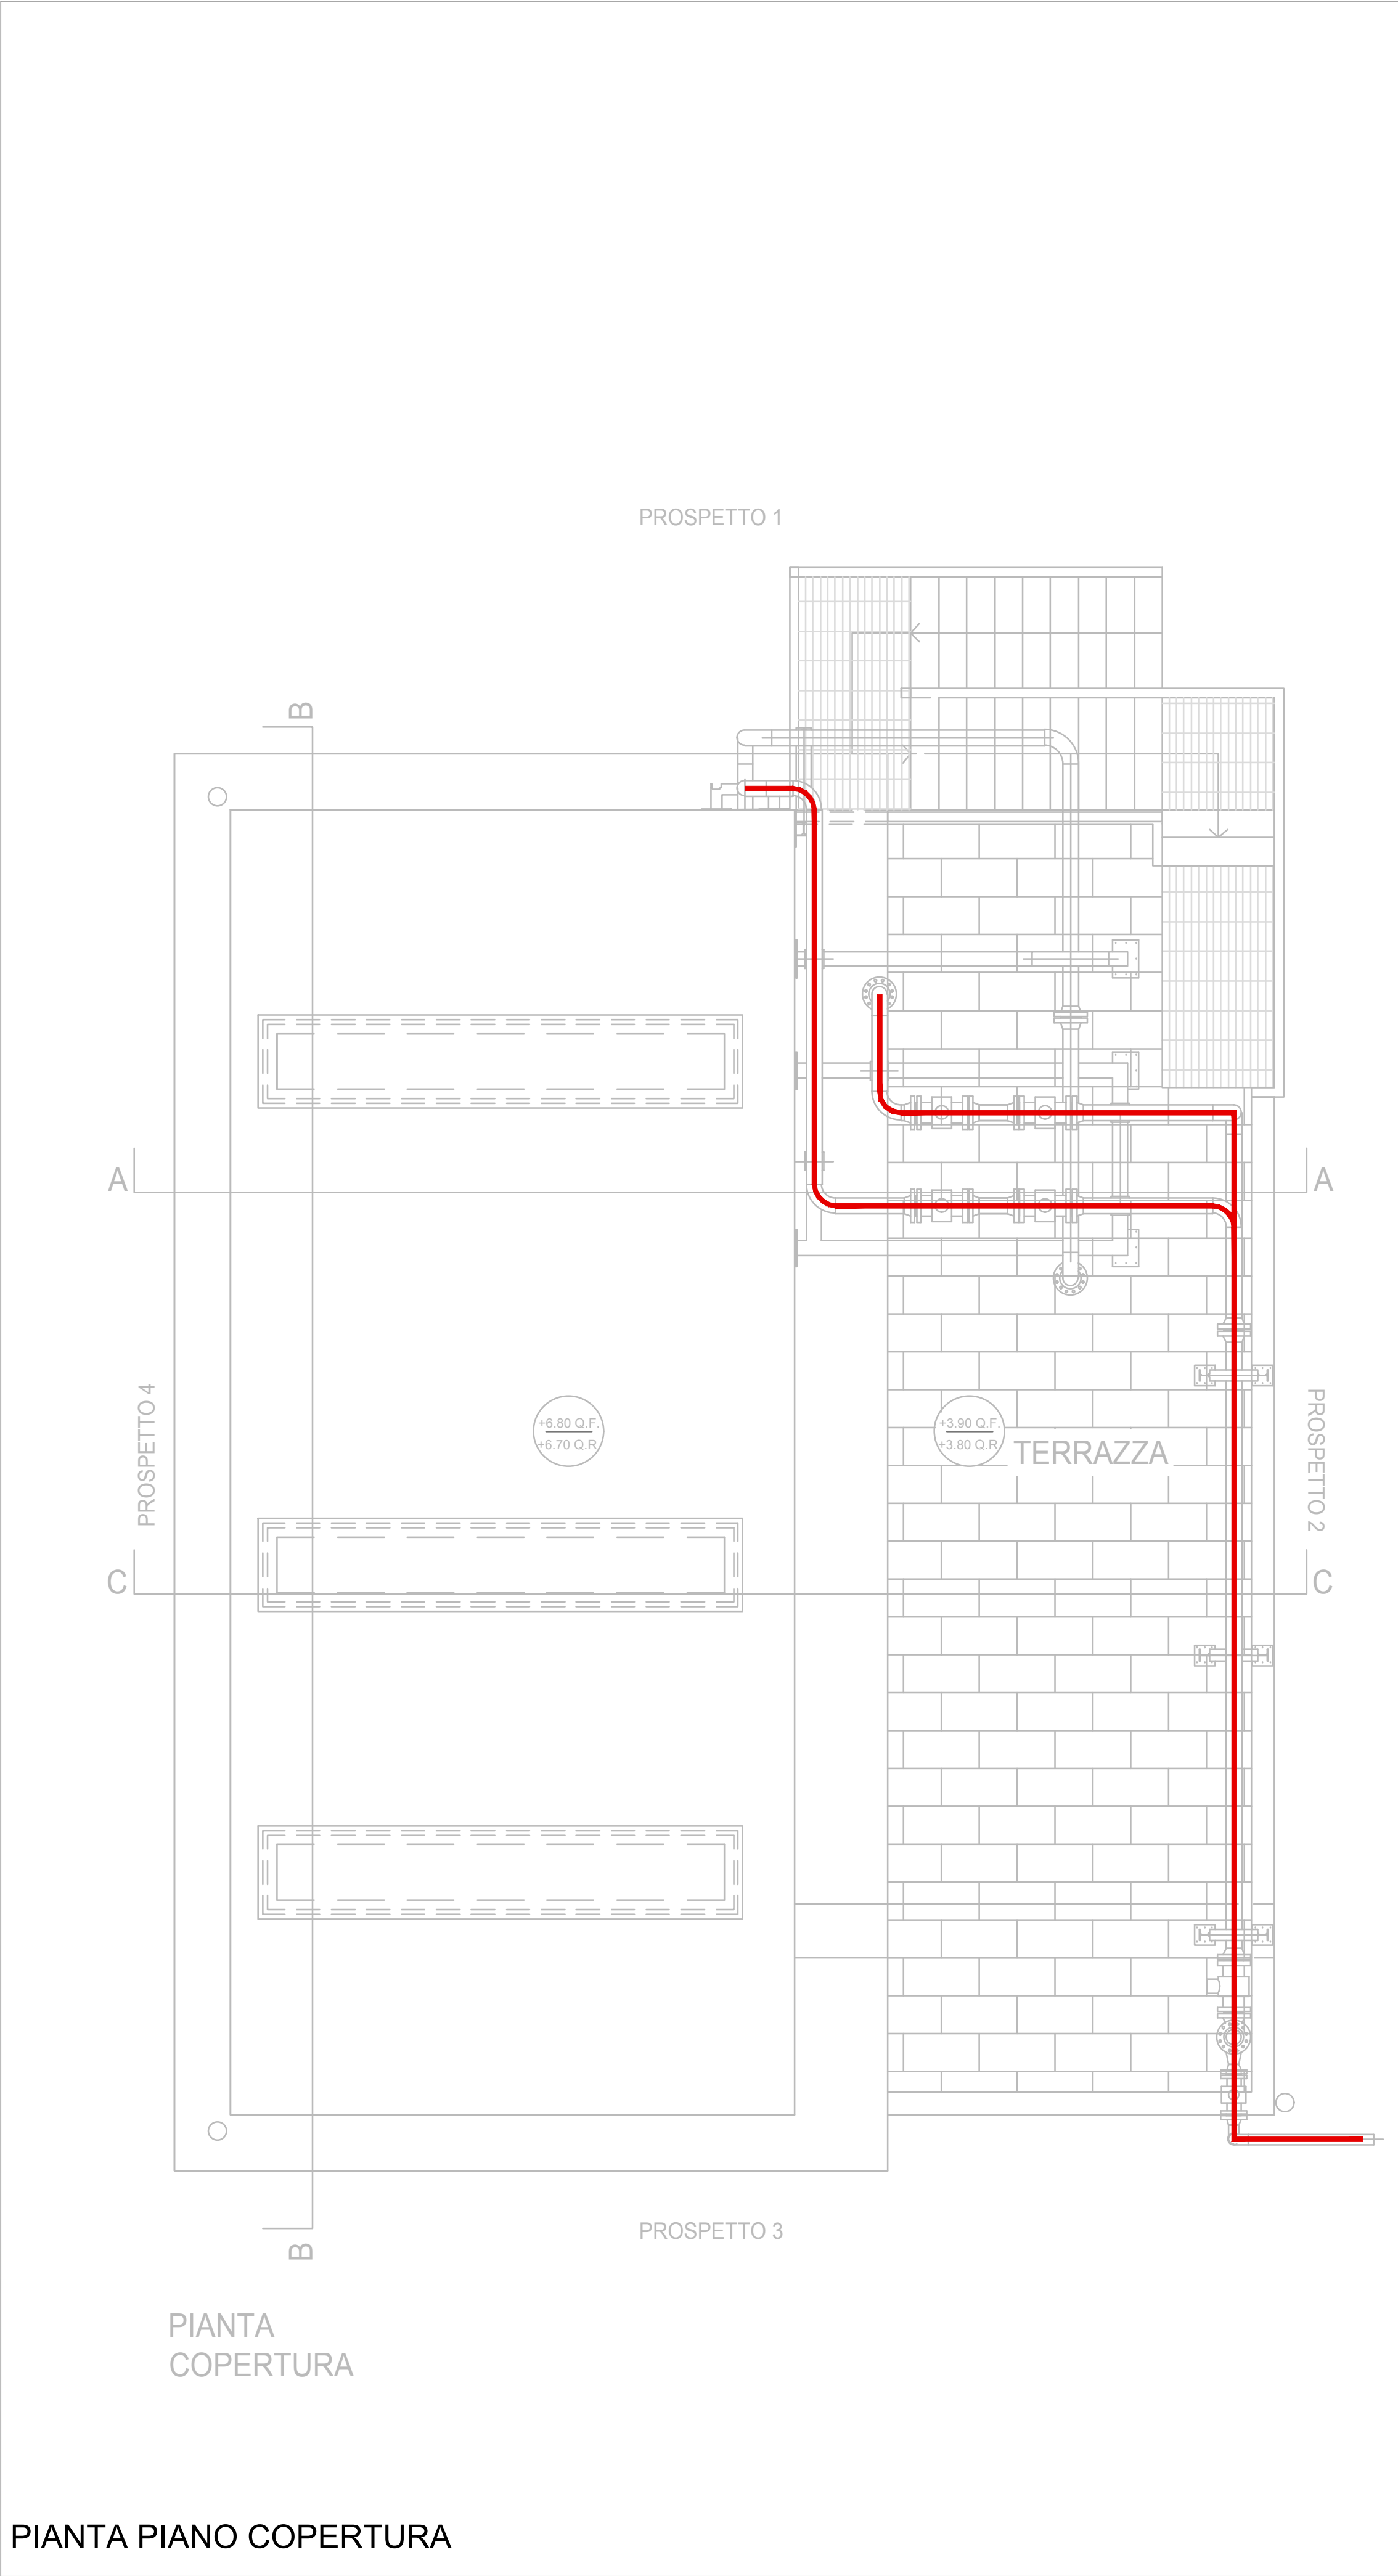


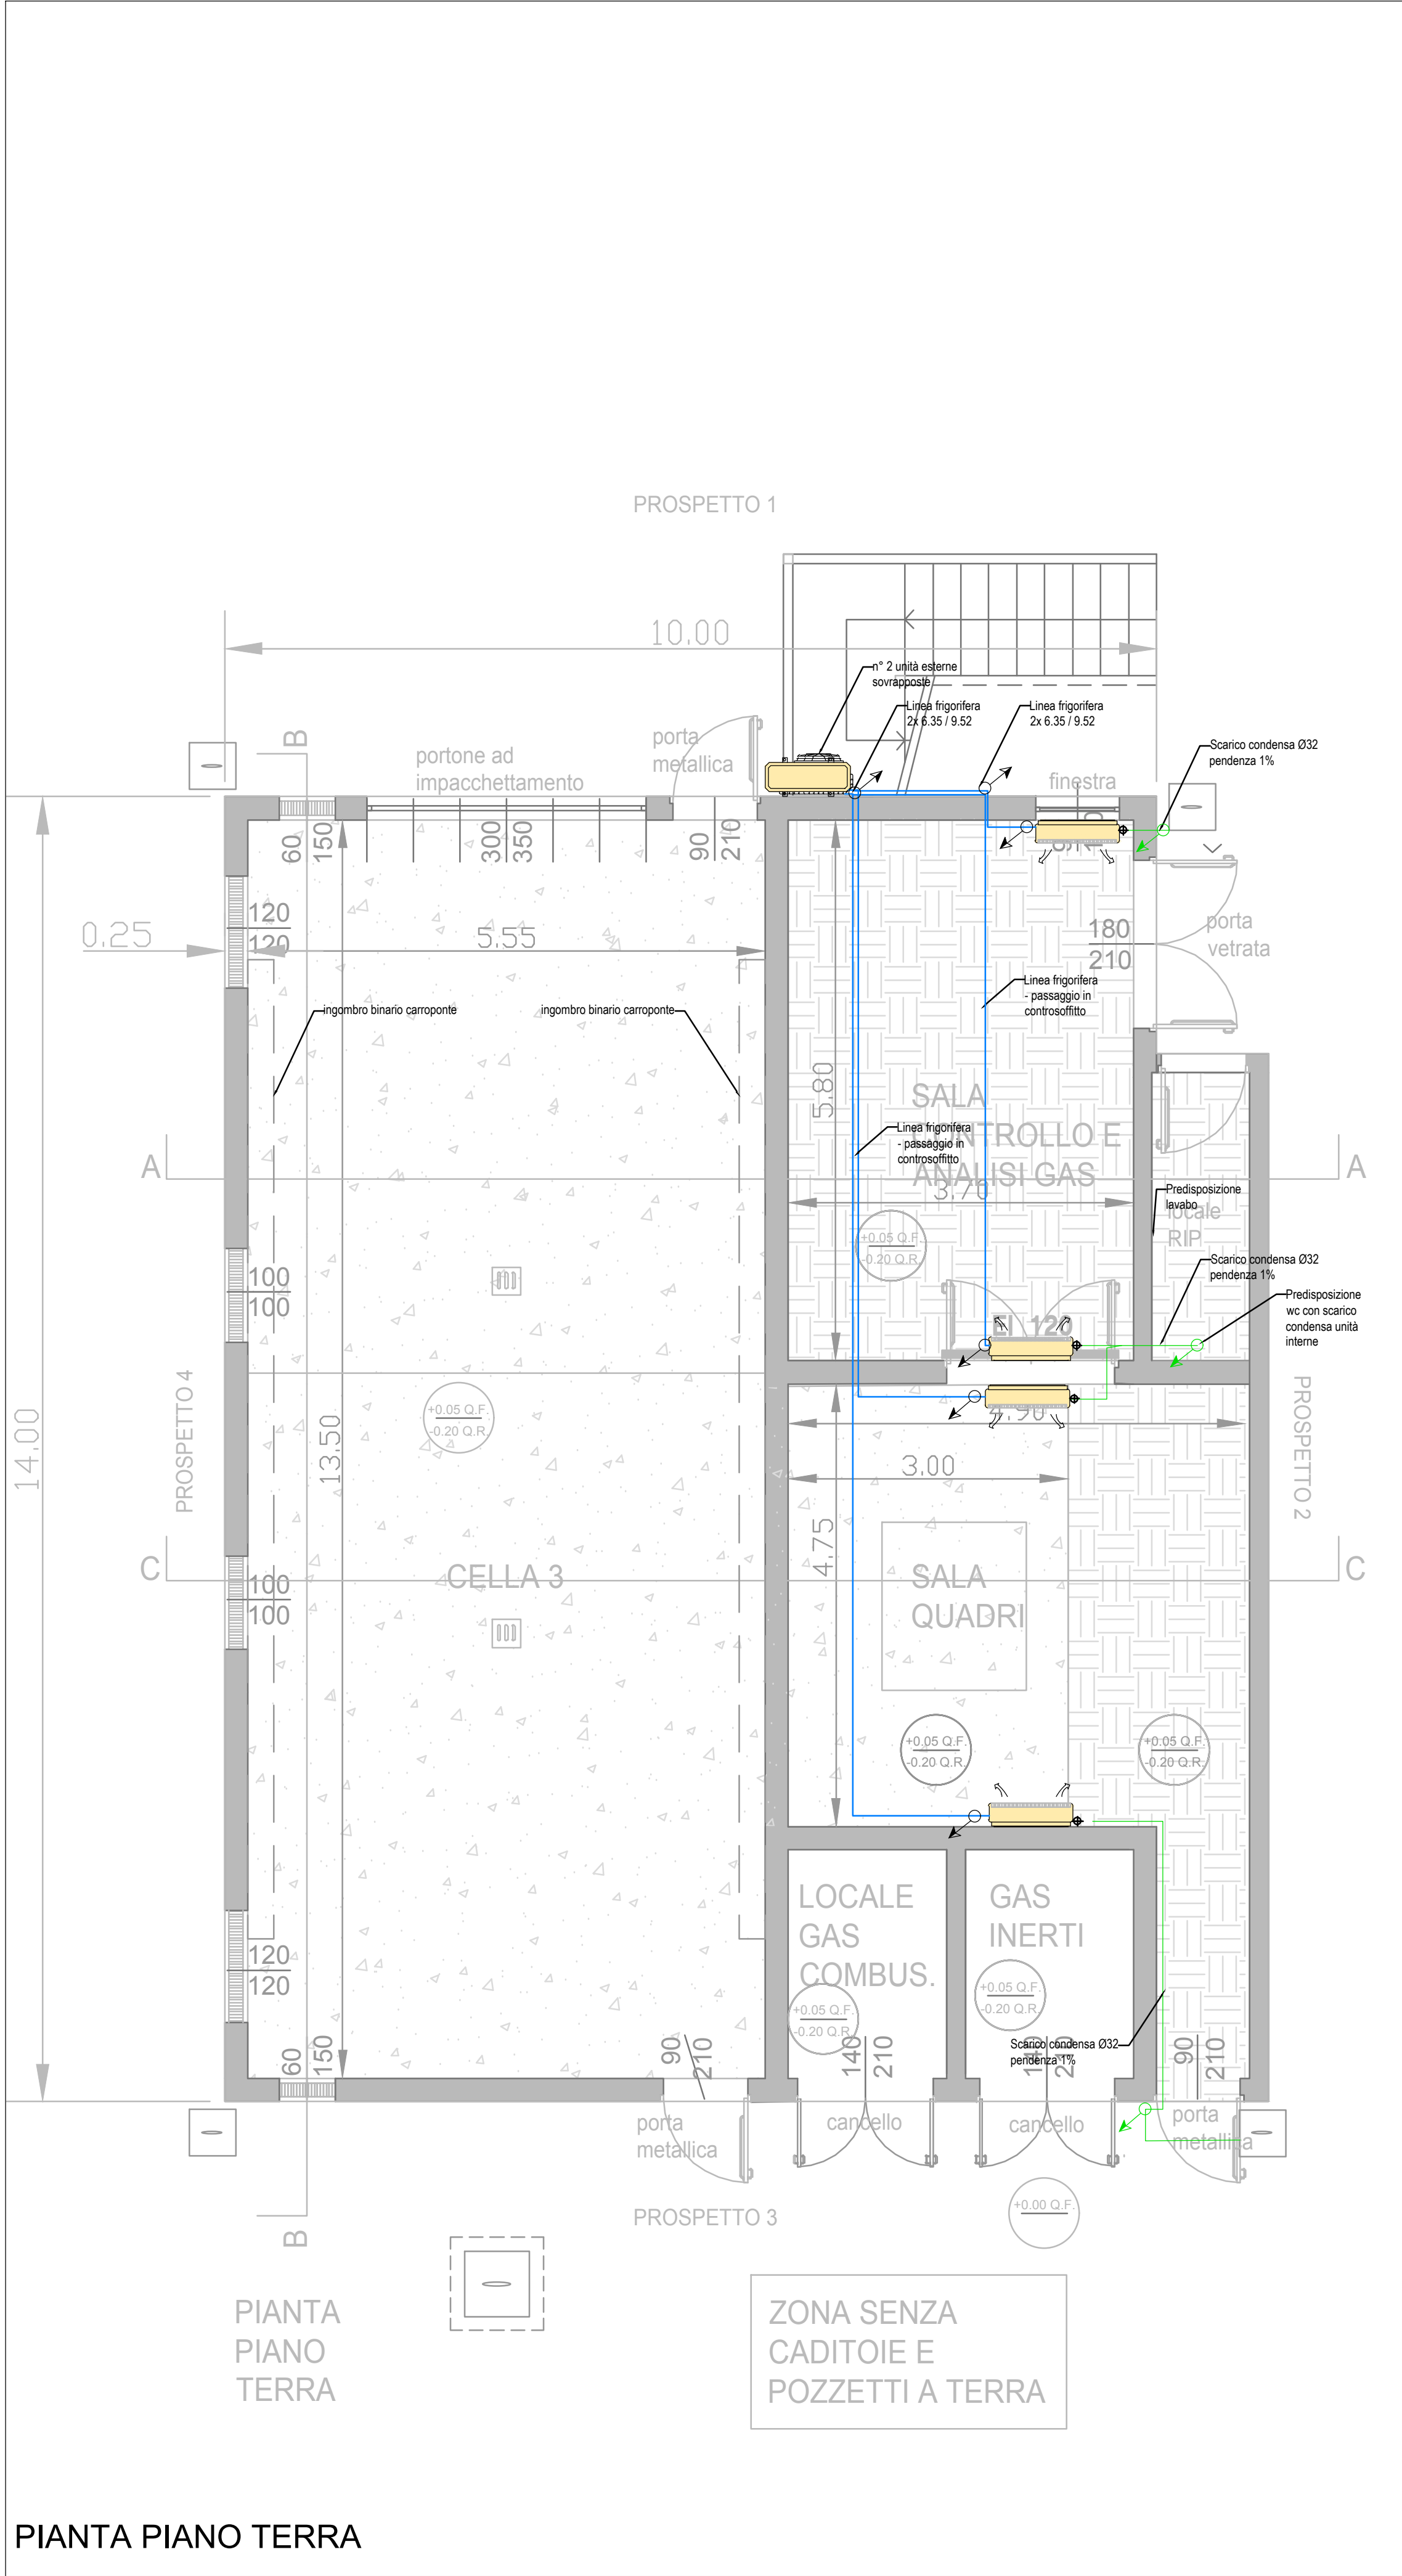

PROGETTAZIONE PROPRIETA' SESTA LAB Sesta Lab is part of Co.Sa.I.G. Scrl S.P. 58 Km 2,7 - 03030 Radicondoli (SI) Tel. (+39) 0577 168550 Fax (+39) 0577 725050 http://www.sestalab.com/ital/index.php/ital M&E M&E Engineering Via G. Cesare, 10 - 03030 Radicondoli (SI) Tel. (+39) 0577 168550 Fax (+39) 0577 725050 http://www.m&e-engineering.com/ital/index.php/ital RESPONSABILE PROGETTO E D.O. Dott. Ing. Paolo Bonacore Ergon Research Ergon Research srl Via Giuseppe Carducci 50 - 50127 Firenze Tel. 055 5591855 www.ergonresearch.it - info@ergonresearch.it ener consulting Ener Consulting srl Via V. Topelli, 27 - 50137 Montebelluna (TV) Tel. +39 0423 959170 www.enerconsulting.it - info@enerconsulting.it OPERE STRUTTURALI Ing. Matteo Segnani Via Salaria Anniata 58 - 50138 (FI) M. +39 334 150375 matteo.segnani@ingproject.it GEOLOGO Studio dott. Geol. Silvano Becattelli via Garibaldi, 5A 53036 Poggione (SI) T. +39 0577 68265 info@geosilvano.it	PROGETTO ESECUTIVO IMPIANTI MECCANICI CLIMATIZZAZIONE ELABORATO N°: IM09 TITOLO IMPIANTO CLIMATIZZAZIONE CELLA 3 PLANIMETRIA PIANO TERRA - PROSPETTI E SEZIONI SCALA: 1:50 REVISIONE: E DATA: 30 Gennaio 2019 NOME FILE: IM09_Cella 3_rev05.dwg
---	--