



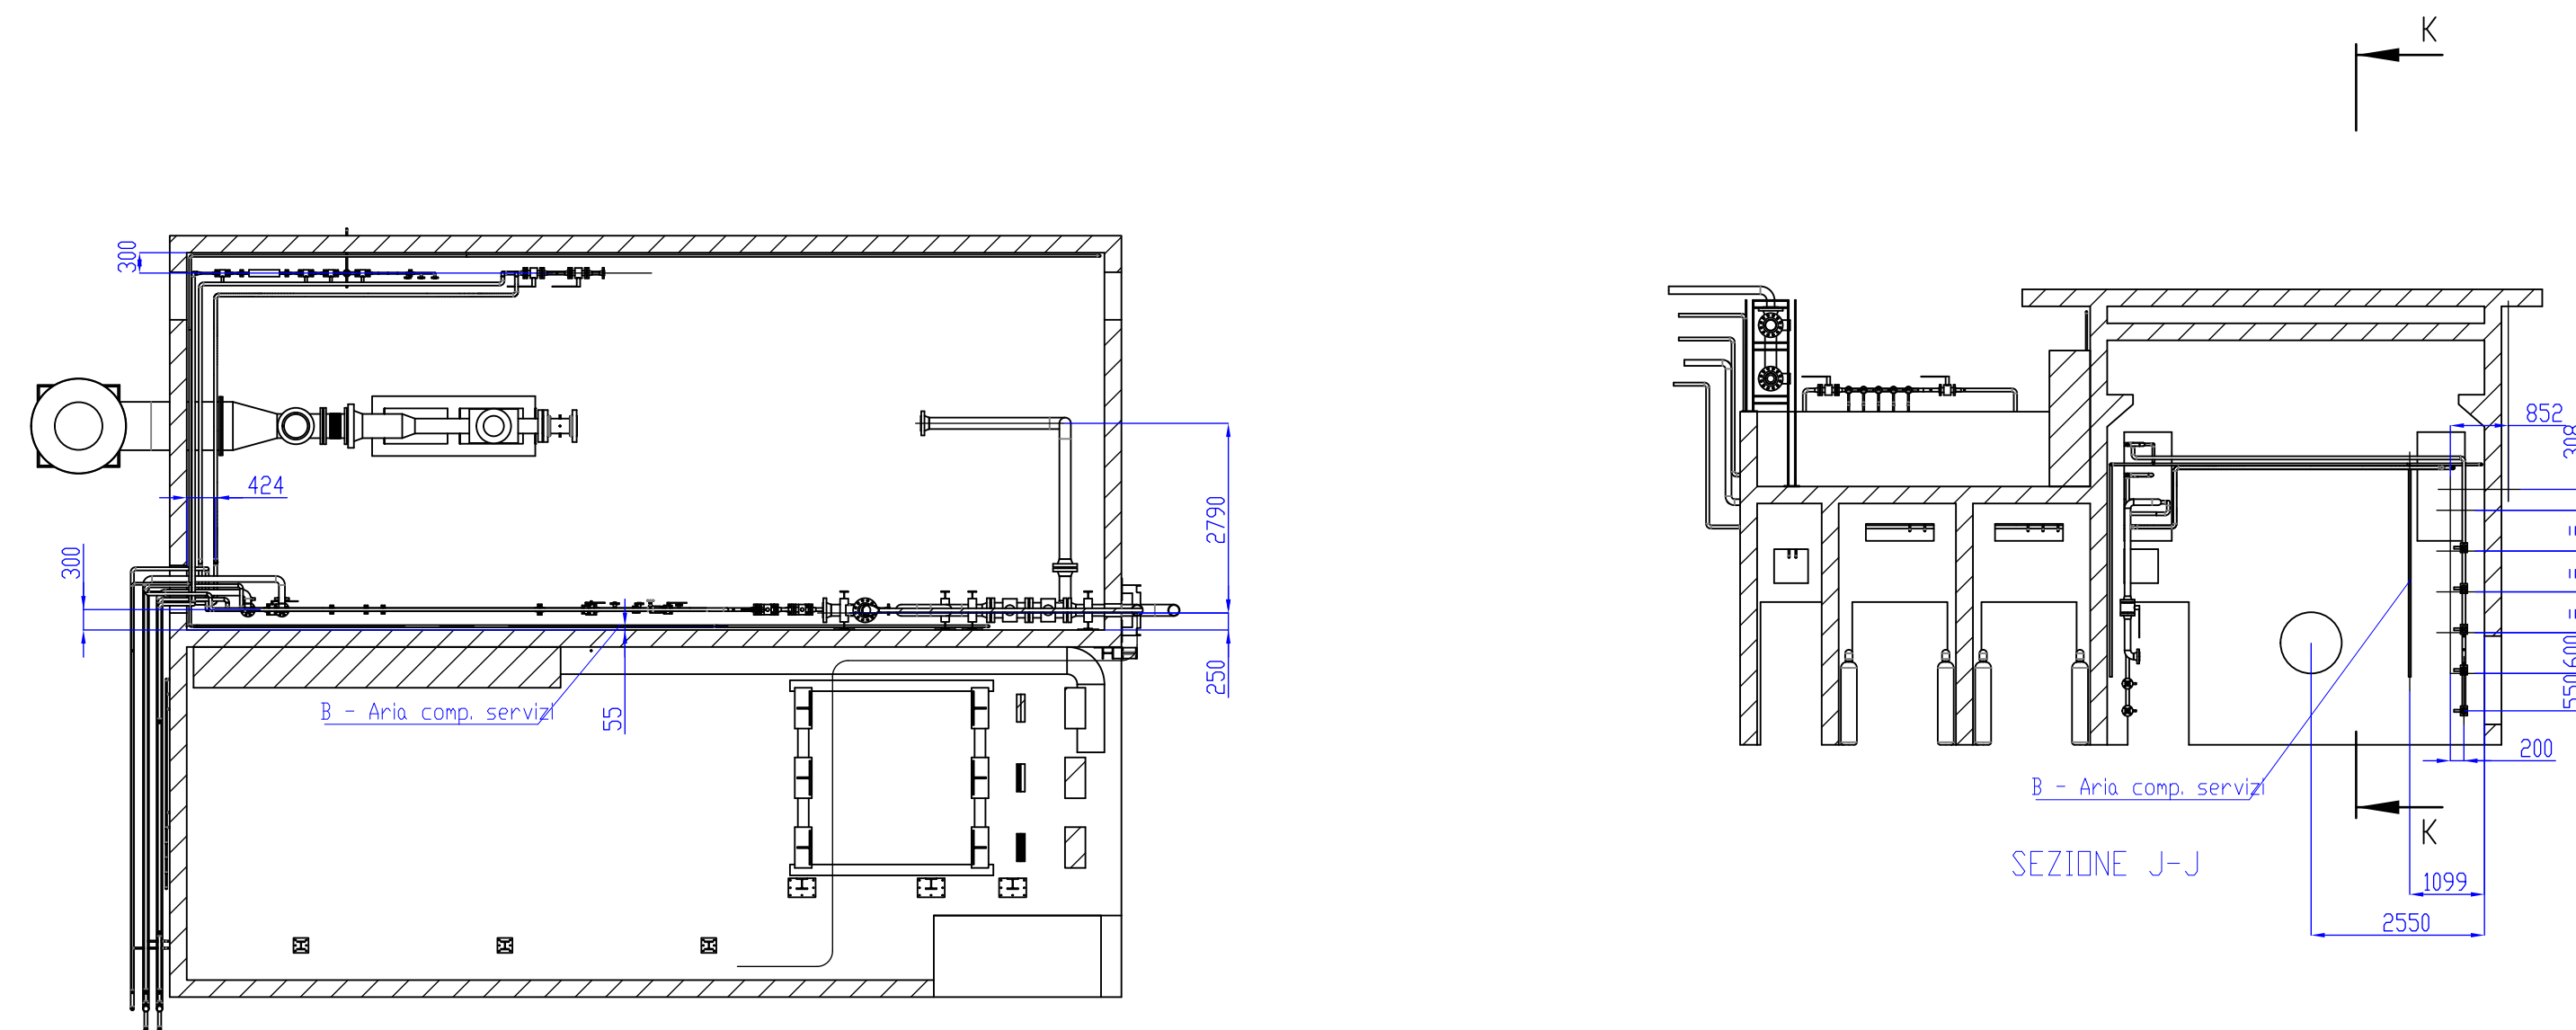

SEZIONE J-J

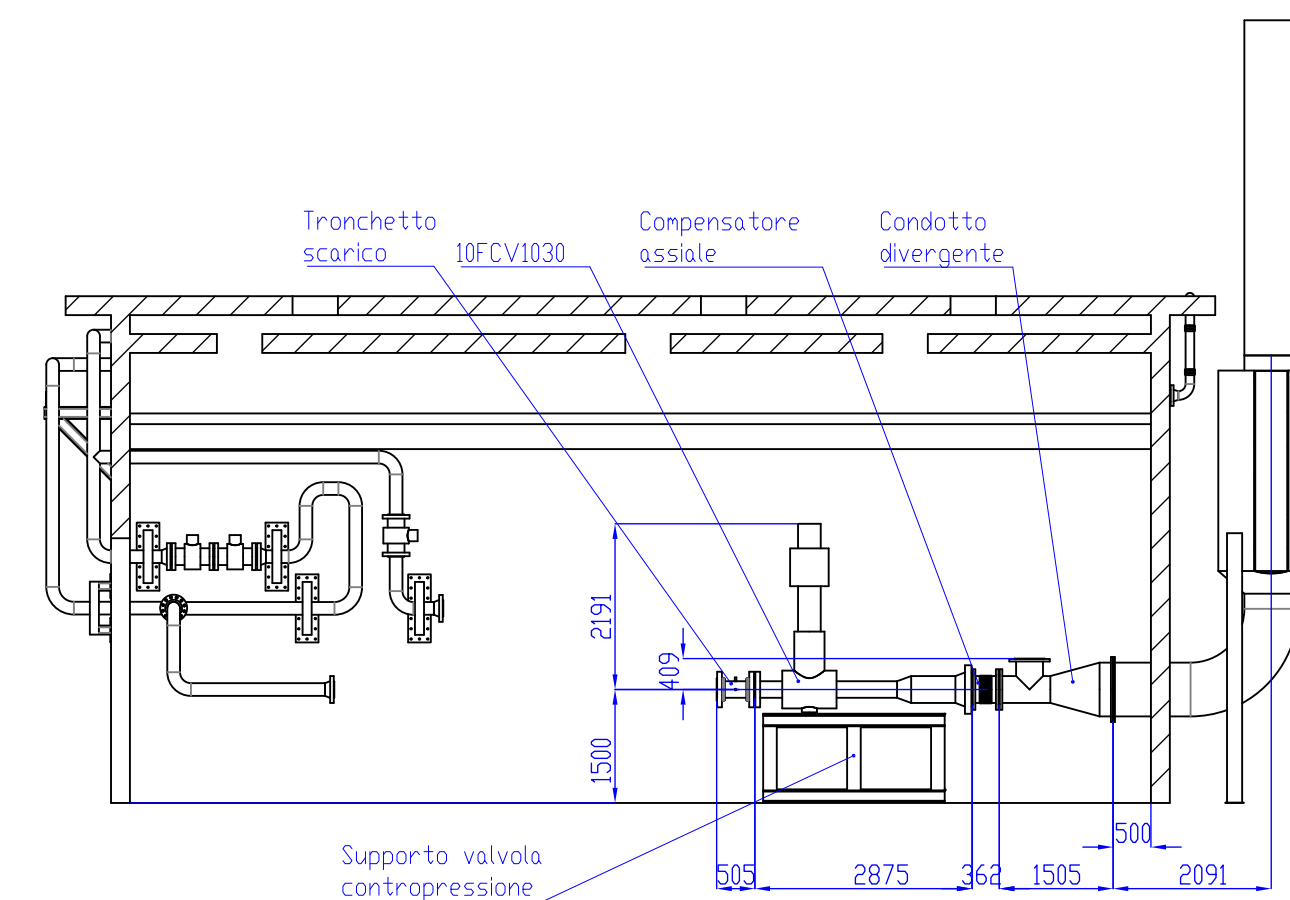

SEZIONE K-K



COMUNE DI RADICONDOLI
PROVINCIA DI SIENA

SESTA LAB

CELLA 3

CONSORZIO PER LO SVILUPPO
DELLE AREE GEOTERMICHE

PROGETTAZIONE

PROPRIETA'

Sesta Lab is part of Co.Svi.G. Sori
S.P. 35 Km 2,7 - 53030 Radicondoli (SI)
Tel: (+39) 0577 1698550
Fax: (+39) 0577 752950
<http://www.sestalab.com/site/index.php/en/>

Via Governi da Garbo, 15 - Firenze
Tel: 055 234071 - Fax: 055 234041
email: postmaster@meset.com
Direttore Tecnico (Aut. SI D.P.R. 554/21 Dicembre 1999)
Dott. Ing. Paolo Bonacorsi Ordine Ingegneri di Firenze n° 4087

RESPONSABILE PROGETTO E D.O.
Dott. Ing. Paolo Bonacorsi

Ergon Research srl
Via Giuseppe Campanini 50, 50127 Firenze
Tel: 055 5391855
www.ergonresearch.it - info@ergonresearch.it

Ener Consulting srl
Via V. Topazz, 27 - 51037 Montale (PT)
Tel: +39 0572 958170
www.enerconsulting.it - info@enerconsulting.it

OPERE STRUTTURALI

Ing. Matteo Segnini

Via Scopone Annirato 39 - 50136 (FI)
M. +39 334 1308375
matteo.segnini@ingproject.it

GEOLOGO

Studio dott. Geol. Silvano Becattelli

Via Cornea, 6A 53036 Poggibonsi (SI)
T: +39 0577 852626
info@studiodobecattelli.it

PROGETTO ESECUTIVO

IMPIANTI MECCANICI

ELABORATO N°. IM06 - Foglio 1/1

TITOLO
Prospetti Impianti Meccanici interni

SCALA: 1:100

REVISIONE: B

DATA: 30 Agosto 2018

NOME FILE: IM07 - Prospetti IM interni.dwg