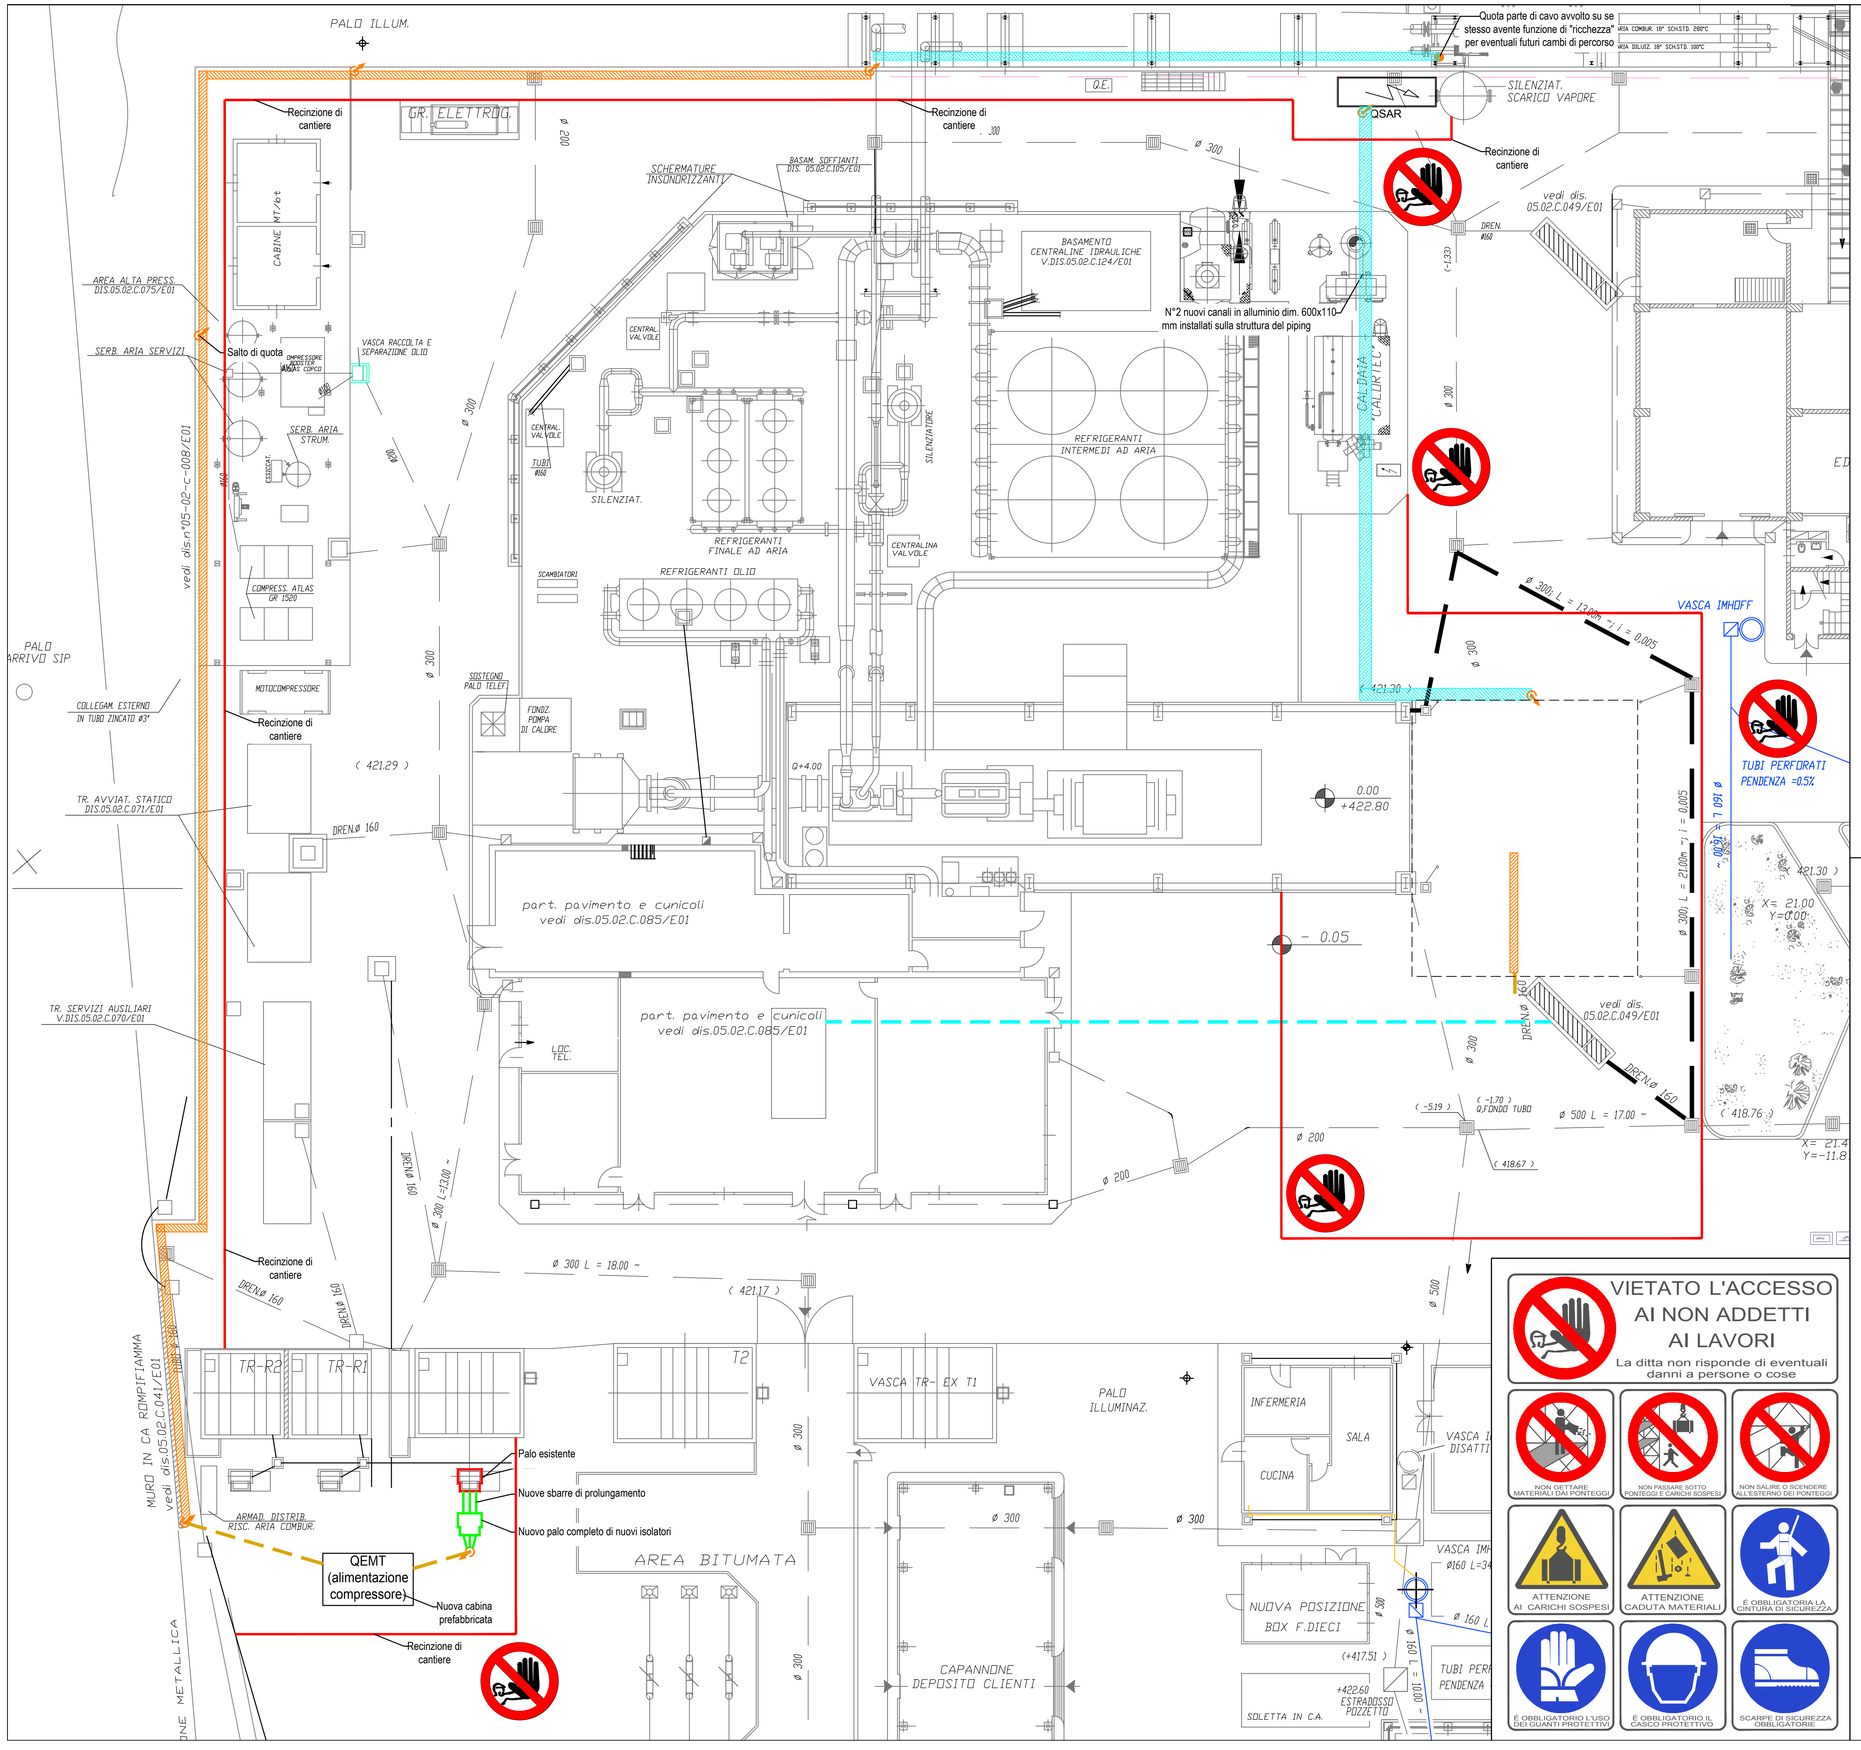

DISPOSITIVI DI PROTEZIONE INDIVIDUALE

CALZATURE DI SICUREZZA OBBLIGATORIE	CALZATURE DI SICUREZZA OBBLIGATORIE
E' OBBLIGATORIO IL CASCO DI PROTEZIONE	E' OBBLIGATORIO IL CASCO DI PROTEZIONE
E' OBBLIGATORIO USARE I GUANTI PROTETTIVI	E' OBBLIGATORIO USARE I GUANTI PROTETTIVI
E' OBBLIGATORIO USARE OCCHIALI DI PROTEZIONE	E' OBBLIGATORIO USARE OCCHIALI DI PROTEZIONE
E' OBBLIGATORIO USARE LE CINTURE DI SICUREZZA	E' OBBLIGATORIO USARE LE CINTURE DI SICUREZZA
E OBBLIGATORIO INDOSSARE LE MASCHERE DI SICUREZZA	E OBBLIGATORIO INDOSSARE LE MASCHERE DI SICUREZZA
E' OBBLIGATORIO INDOSSARE LE CUFFIE ANTIRUMORE	E' OBBLIGATORIO INDOSSARE INDUMENTI ALTA VISIBILITA'
ASSICURATEVI CHE PROTEZIONI E SICUREZZE SIANO EFFICIENTI	ASSICURATEVI CHE PROTEZIONI E SICUREZZE SIANO EFFICIENTI
VIETATO RIMUOVERE LE PROTEZIONI DI SICUREZZA	VIETATO RIMUOVERE LE PROTEZIONI DI SICUREZZA
VIETATO USARE LE SCALE IN CATTIVO STATO	VIETATO USARE LE SCALE IN CATTIVO STATO

COMUNE DI RADICONDOLI
PROVINCIA DI SIENA

SESTA LAB

CONSORZIO PER LO SVILUPPO DELLE AREE GEOTERMICHE

CELLA 3

PROGETTAZIONE

PROPRIETA'

Sesta Lab is part of Co.Svi.G. Scrl
S.P. 35 Km 2,7 - 53030 Radicondoli (SI)
Tel. (+39) 0577 1698550
Fax (+39) 0577 752950
http://www.sestalab.com/site/index.php/en/

Via Giovanni da Cascia, 15 - Firenze
Tel. 055 334071 - Fax 055 364841
Mingoni and Engineering e-mail: postmaster@meeref.com
Direttore Tecnico (Art. 53 D.P.R 554 21 Dicembre 1999)
Dott. Ing. Paolo Bonacorsi Ordine Ingegneri di Firenze n° 4587

RESPONSABILE PROGETTO E D.O.
Dott. Ing. Paolo Bonacorsi

info@ergonresearch.it
www.ergonresearch.it
Ergon research srl
Via Giuseppe Campani 50, 50127 Firenze.
Tel: 055.5391855
www.ergonresearch.it - info@ergonresearch.it

ener consulting s.r.l.
Ener Consulting srl
Via V. Topazzi, 27 – 51037 Montale (PT)
Tel +39 (0)573 959170
www.enerconsulting.it - info@enerconsulting.it

OPERE STRUTTURALI
Ing. Matteo Segnini
Via Scipione Ammirato 39 - 50136 (FI)
M. +39 334 1308375
matteo.segnini@ingproject.it

GEOLOGO
Studio dott. Geol. Silvano Becattelli
via Grizia, 8A 53036 Poggibonsi (SI)
T. +39 0577 936295
info@studiobecattelli.it

PROGETTO ESECUTIVO

ELABORATO N°. SC01.b

TITOLO
Planimetria generale cantiere

SCALA:	-
REVISIONE:	B
DATA:	30 Agosto 2018
NOME FILE:	PSC_Cella 3.dwg