

[illegible]

PROGETTO
 DT - kg/s
 P = 20 bar
 T = 30°C

Stacco in acciaio al carbonio su linea esistente

Acc. carbonio AISI316
Flangia 1" ANSI150

ZONA CALDAIA CALORTEC

Interno CELLA 3

ZONA ATEX	Marcatura ATEX
zona 2 IIC T3	II 3G IIC T3

N10 stazioni aria compressa composte da:
 - 1 linea con valvola di radice, riduttore, filtro e sbrinatoria compressa
 - 1 linea con valvola di radice

N6 stazioni posizionate in CELLA3
 N2 stazioni posizionate in sala QUADRI/LASER
 N2 stazioni posizionate sul tetto di cella3

NOTA: le linee aria compressa servizi devono essere utilizzate per alimentare tutte le valvole a comando pneumatico








CELLA 3

SALA QUADRI/LASER

TETTO CELLA 3

LEGENDA	
	flexible hose
Gas Fuel Torção calda A 15.02.P.1254	flow connector
	Generic valve
	Ball valve
	Globe valve
	Butterfly valve
	Pressure safety valve
	Solenoid valve
	Diaphragm actuator fail close with positioner
	Diaphragm actuator fail close
	Pneumatic actuator fail close
	Hydraulic actuator fail close
	Electrical actuator fail stay
	Mass flow meter controls
	Shell and tube heat
	Check valve
	Orifice plate
	Reduction
	Flange
	Generic filter
	Strainer filter
	Diaphragm actuator fail open with positioner
	Diaphragm actuator fail open
	Pneumatic actuator fail open
	Hydraulic actuator fail open
	Pressure control valve
	Current pressure converter
	Static mixer

NOME FILE: IM0X - P&ID.dwg

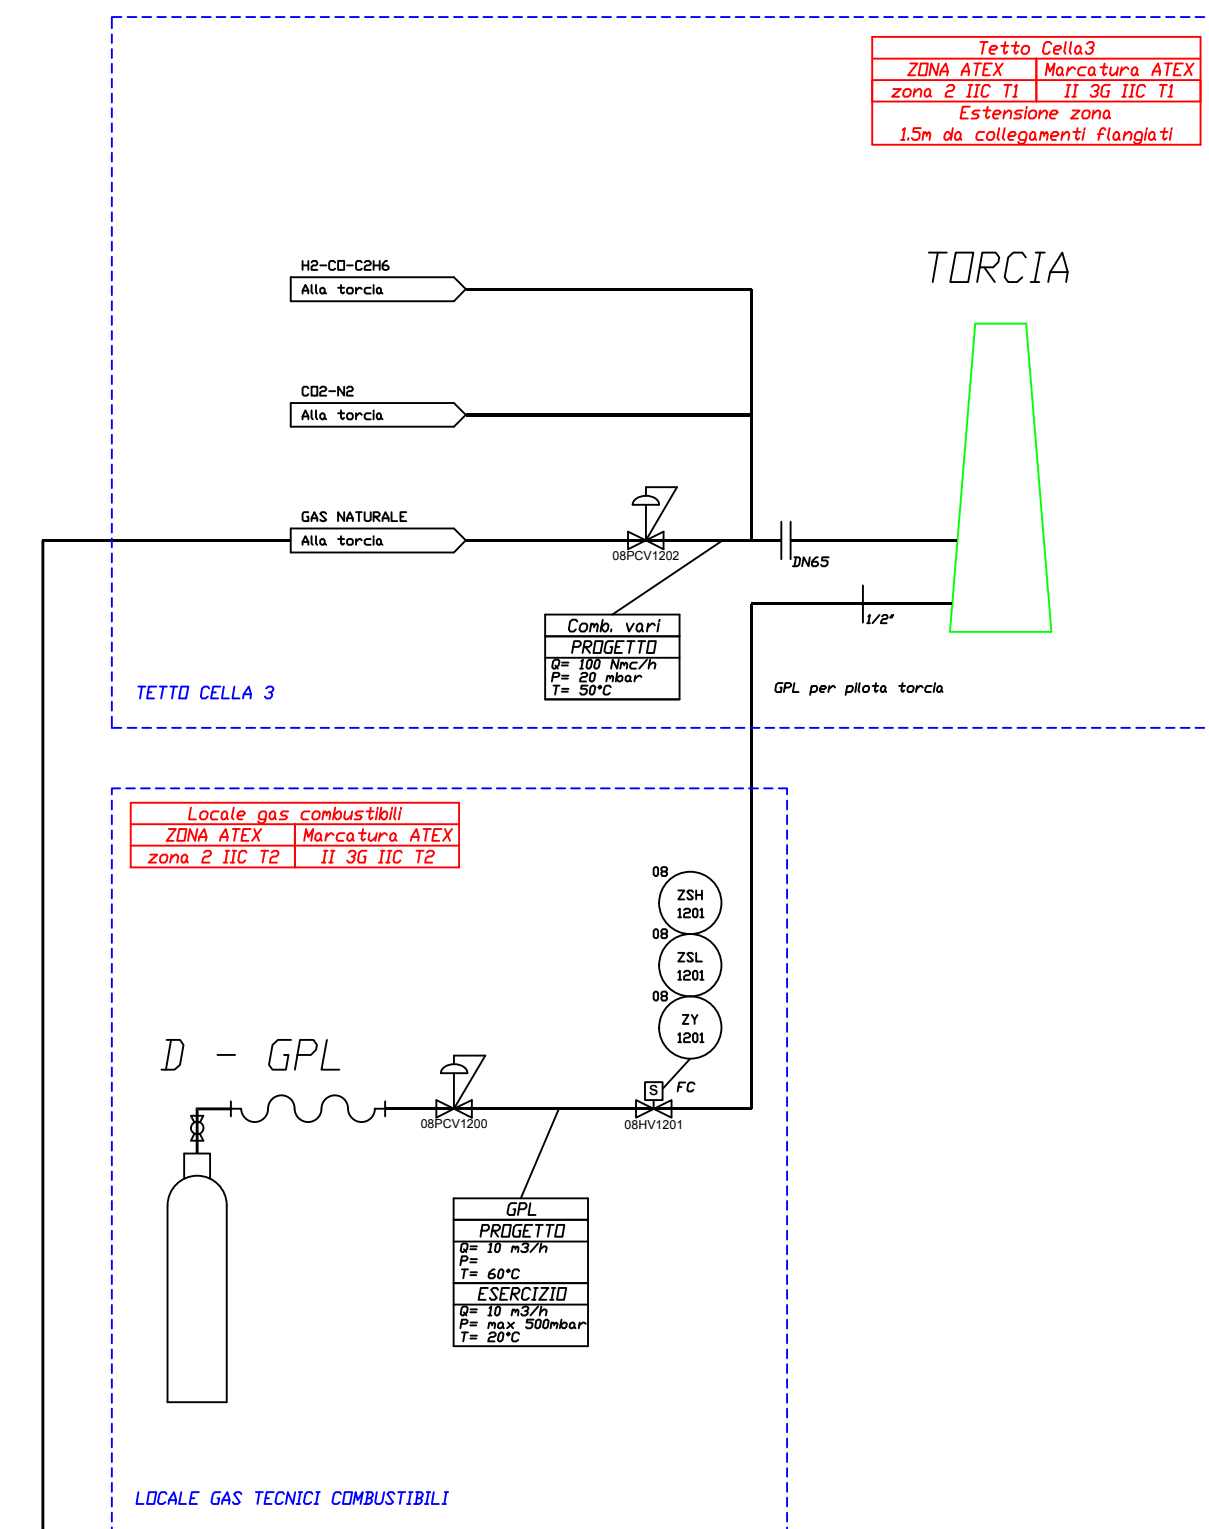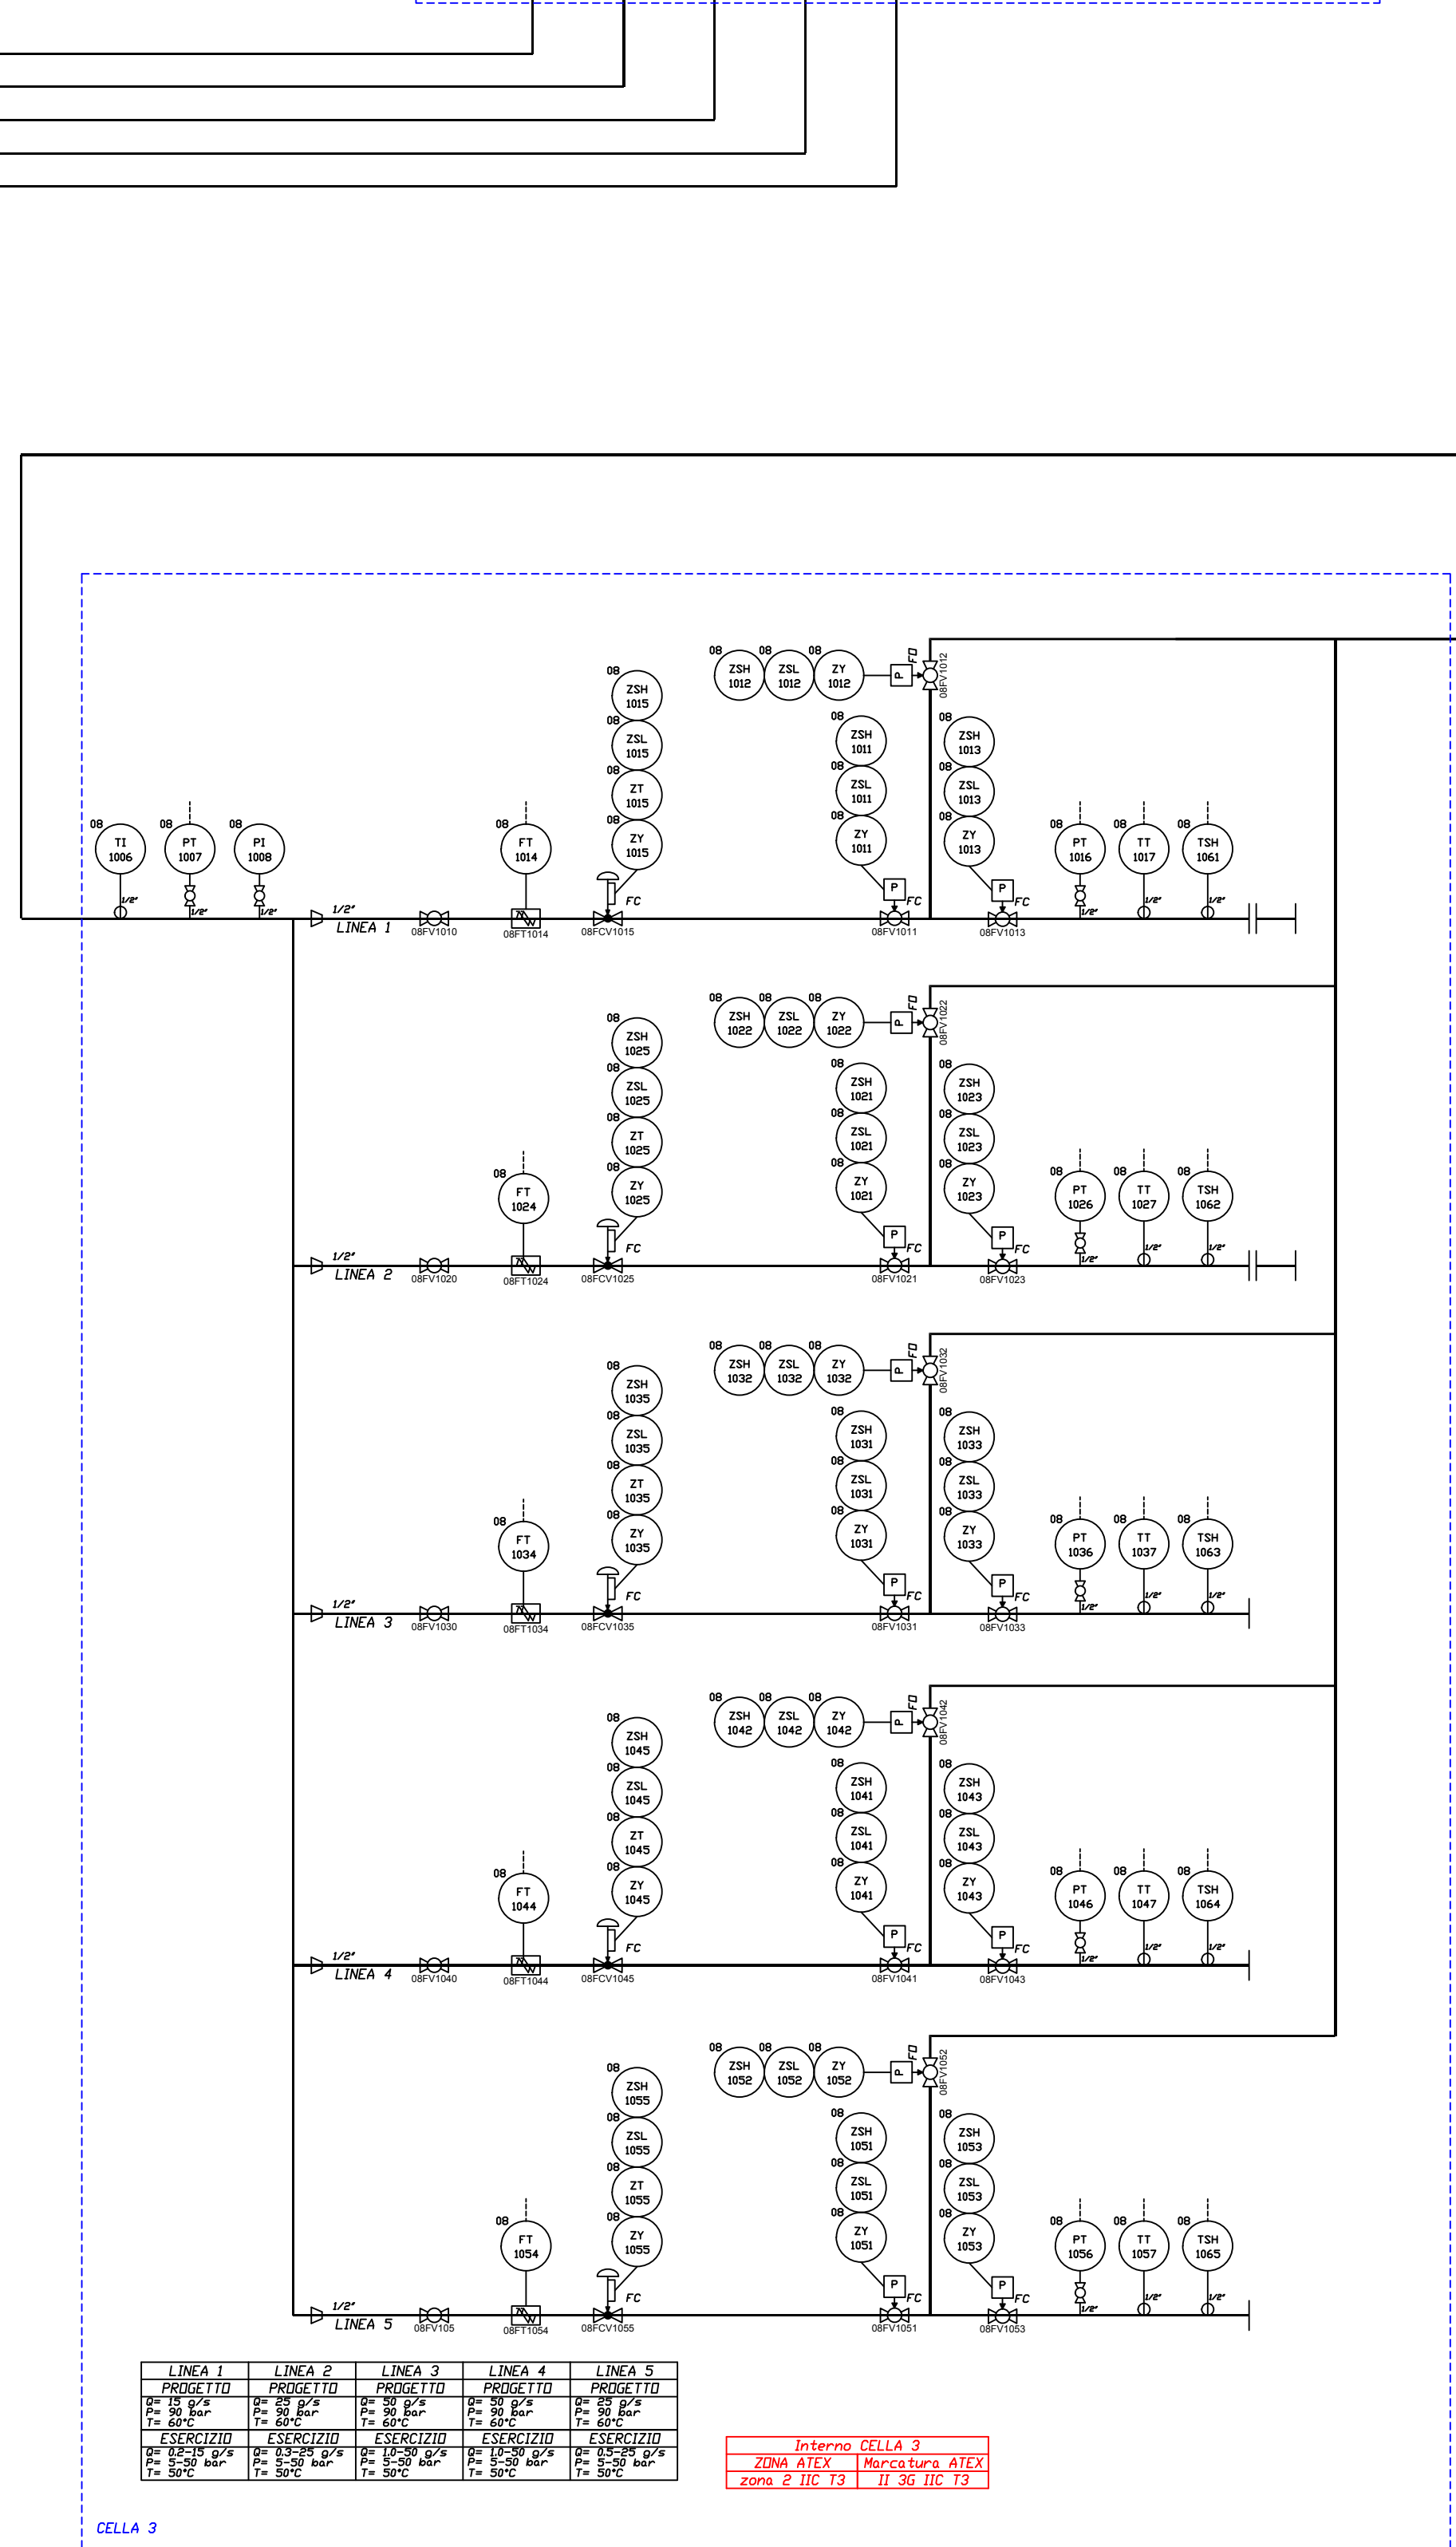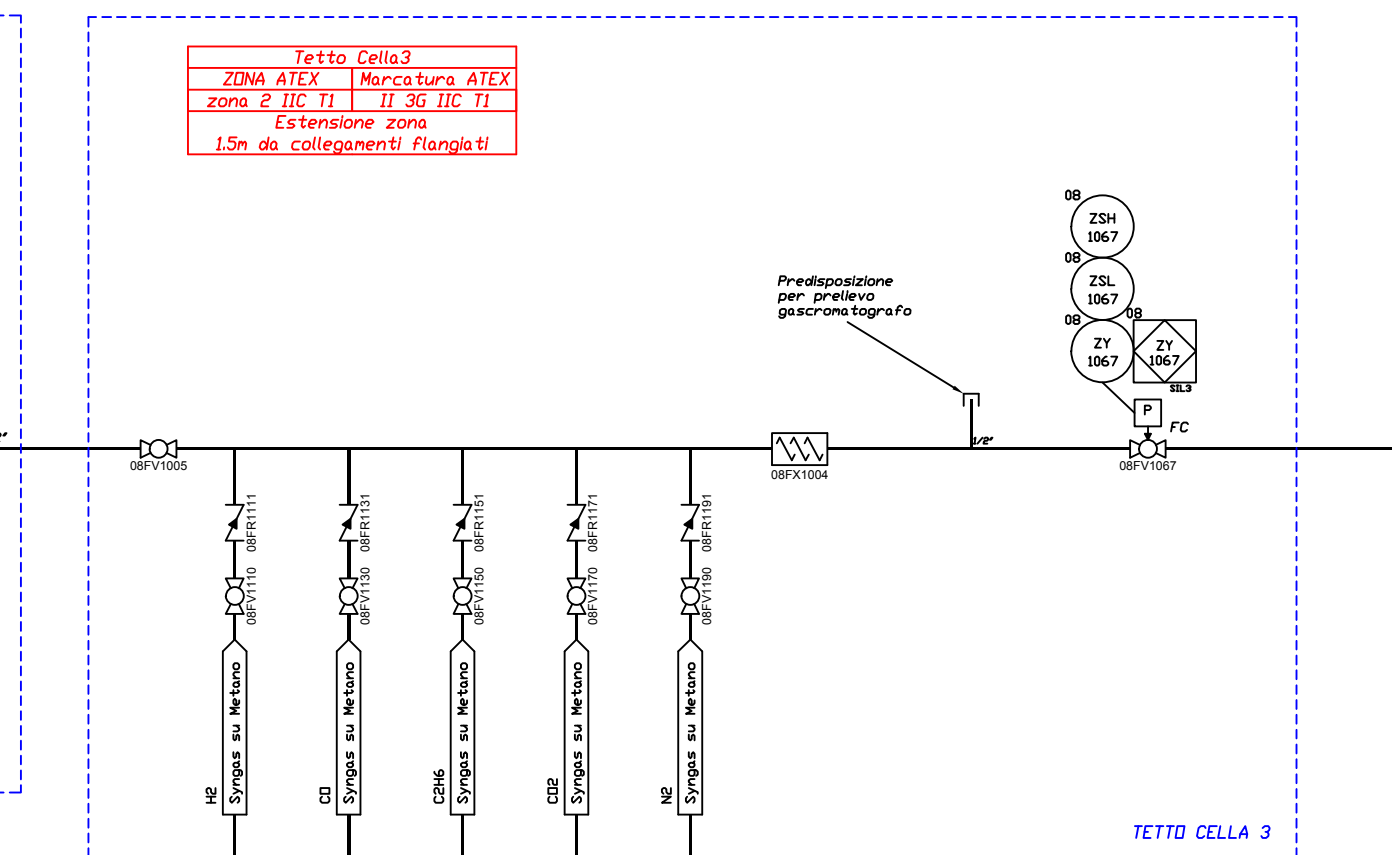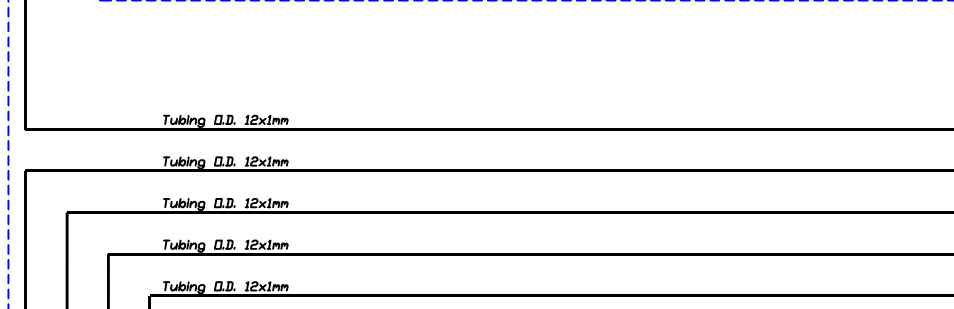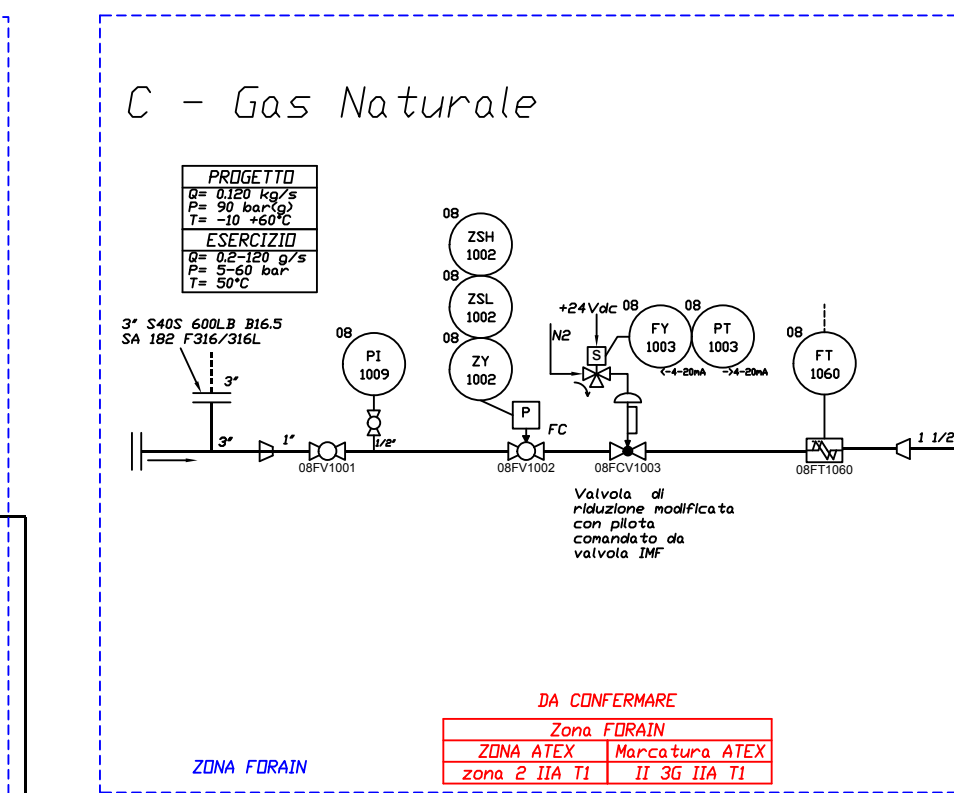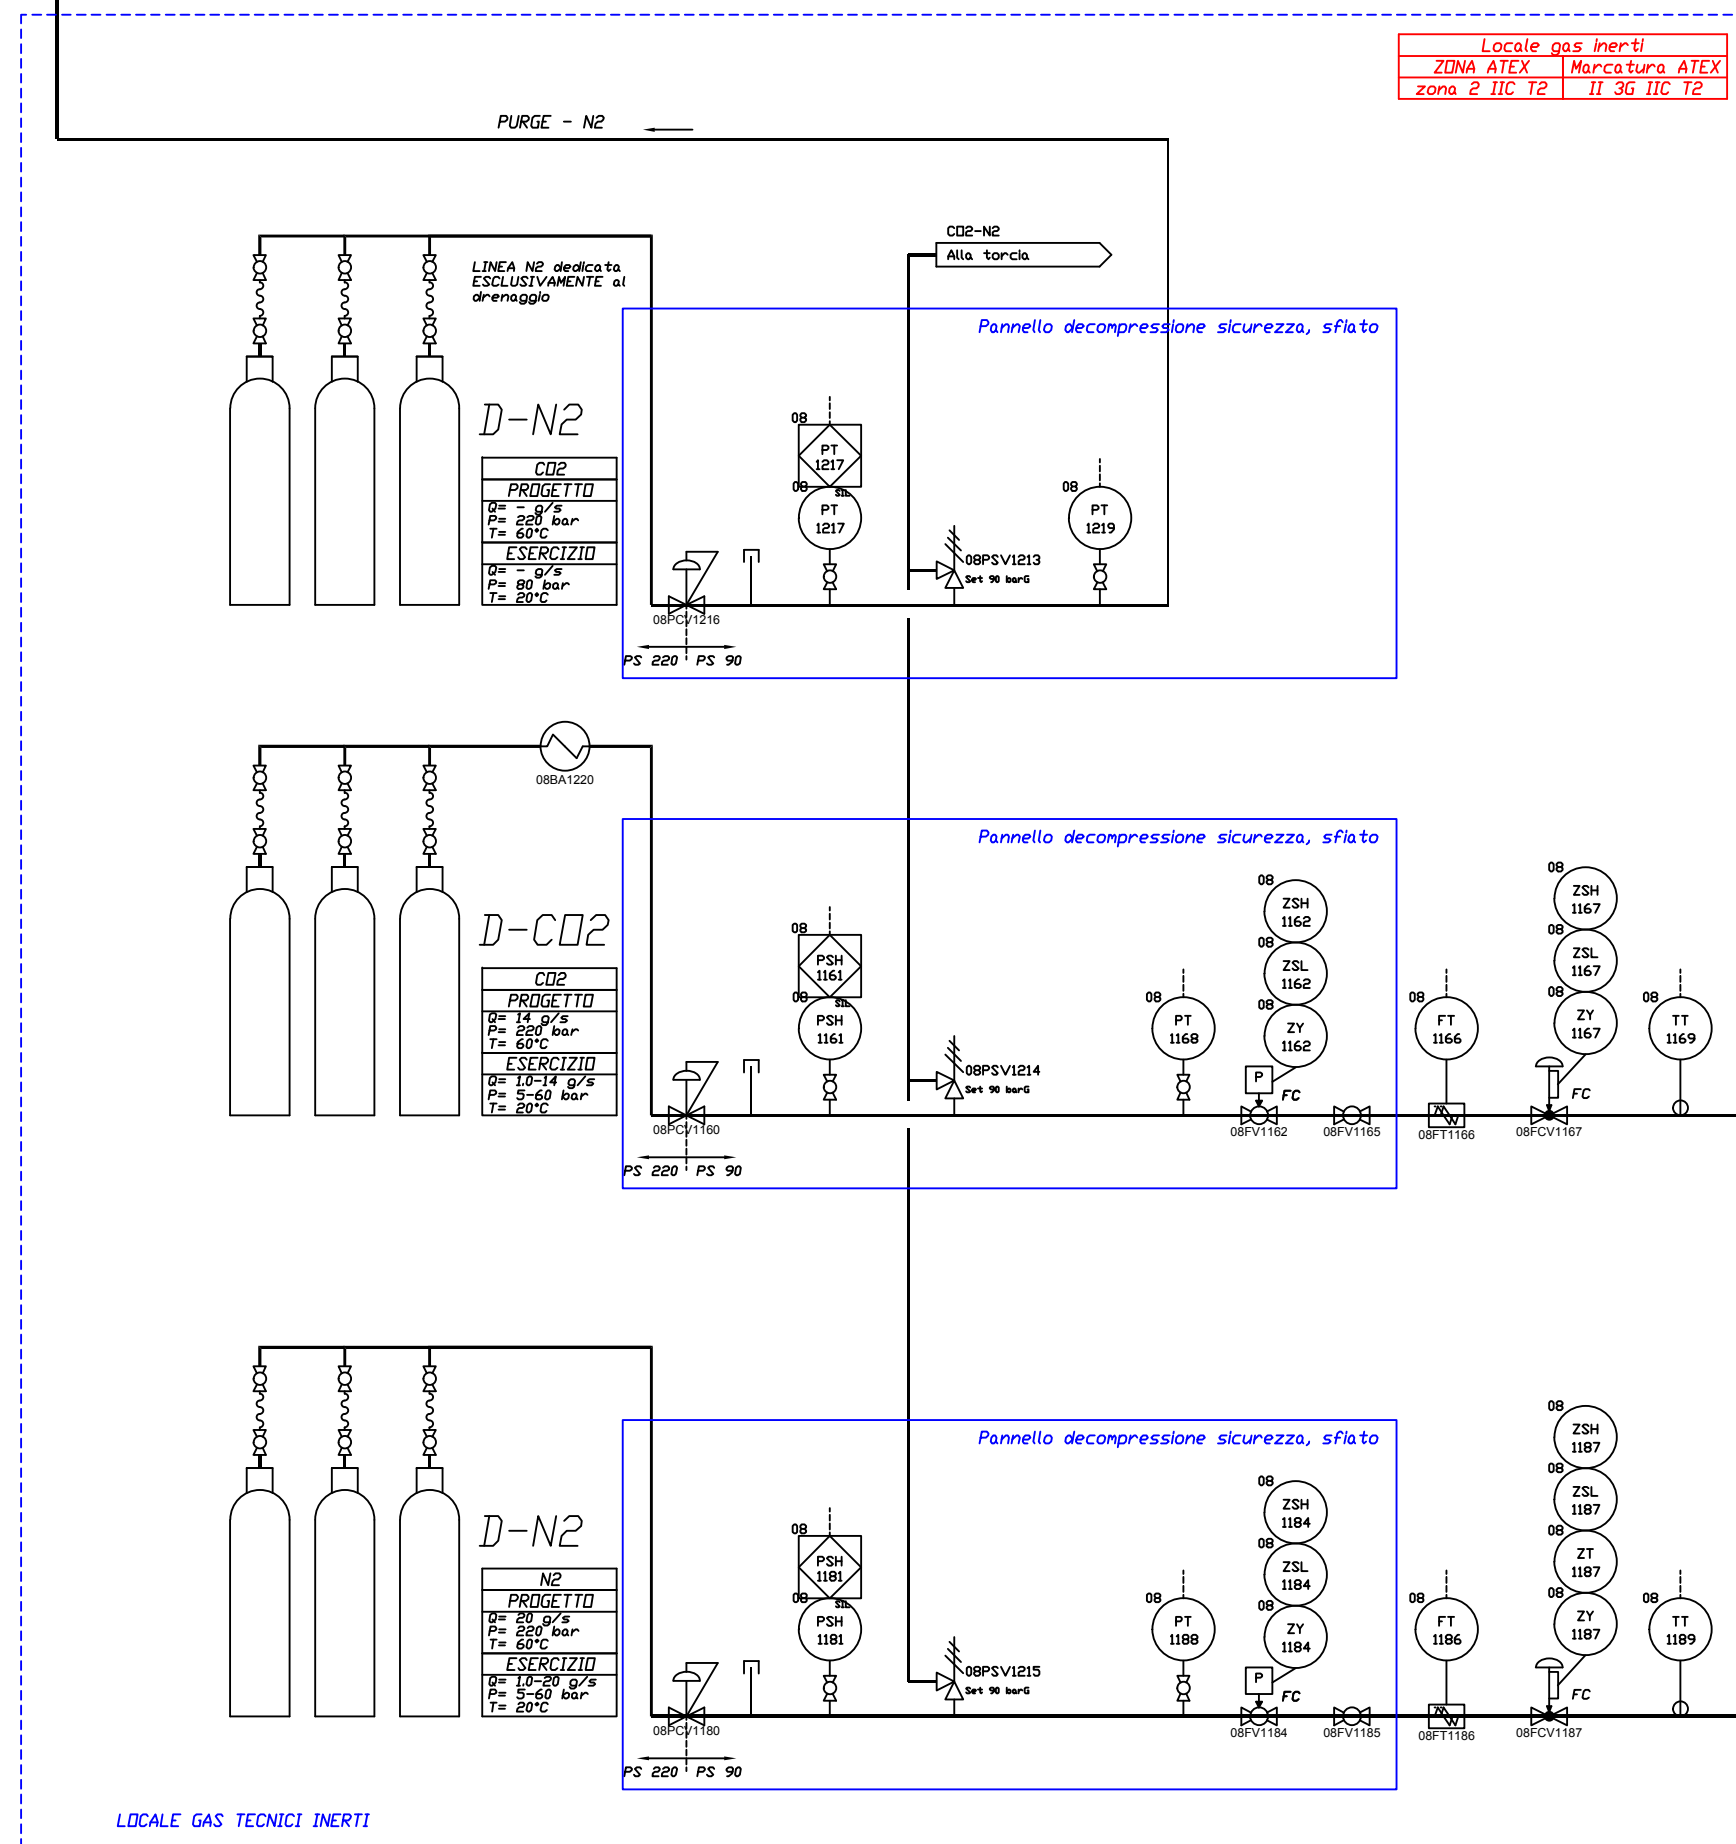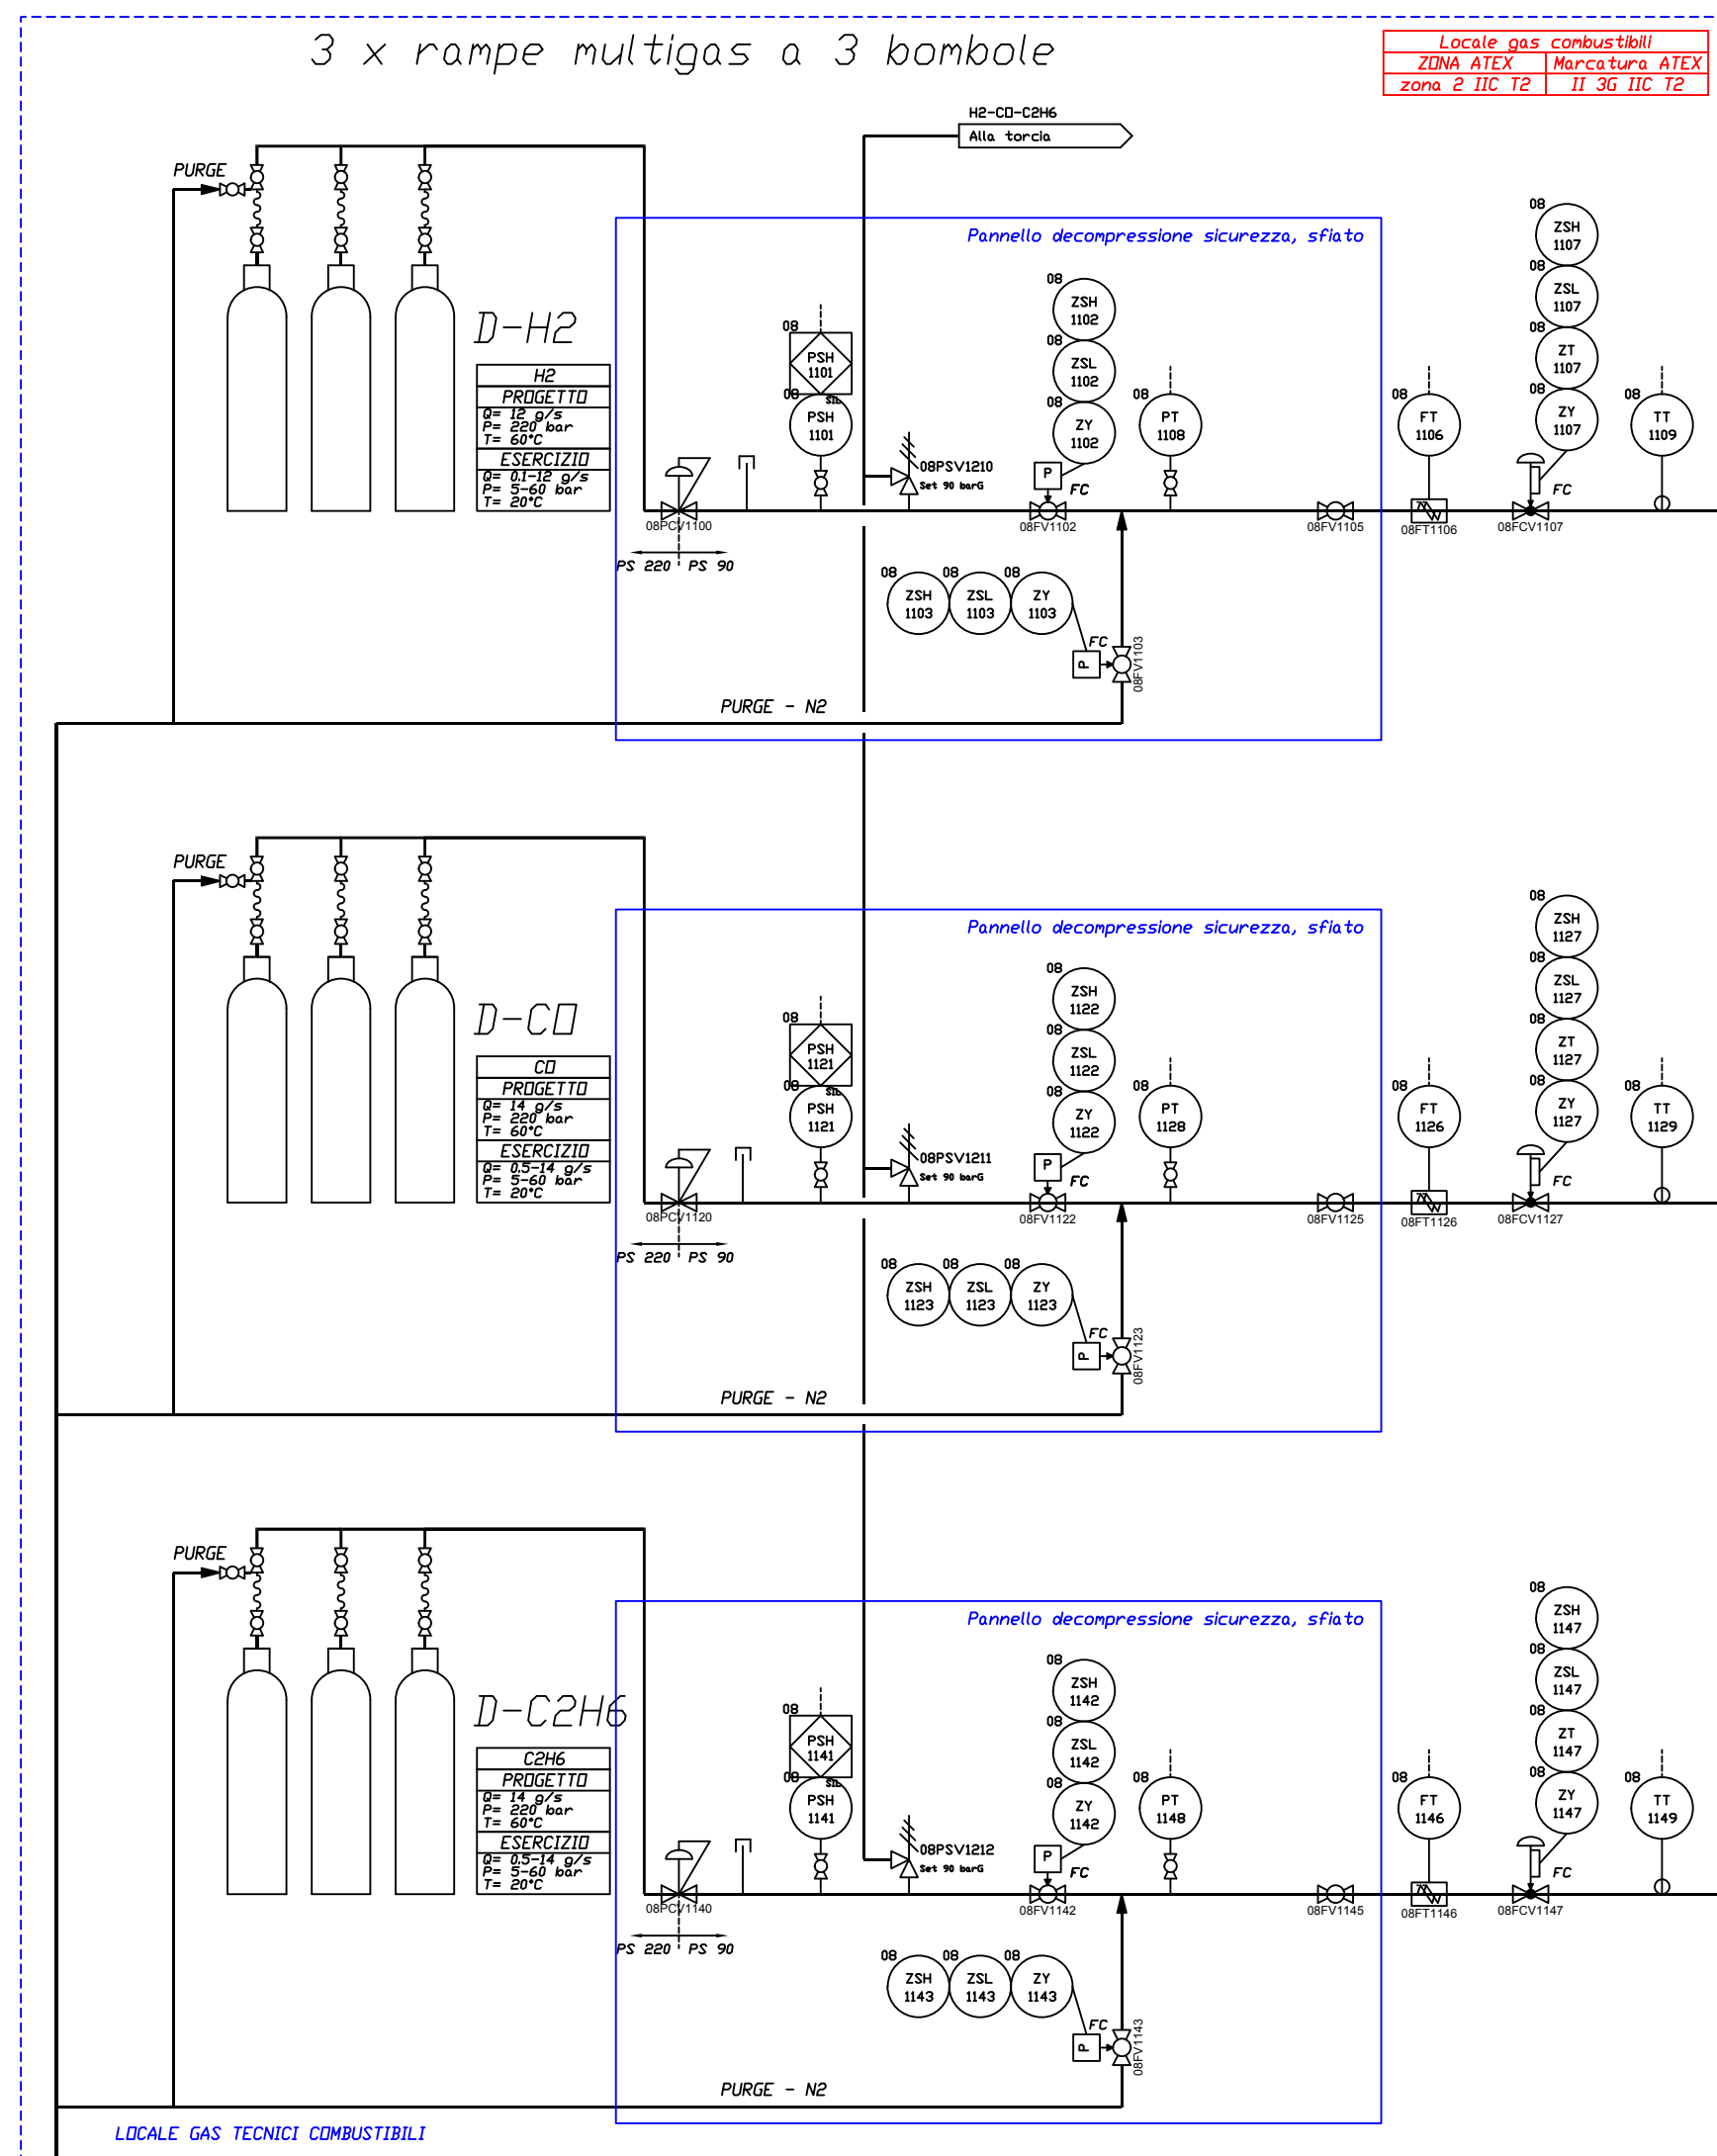

COMUNE DI RADICONOLI
PROVINCIA DI SIENA
SESTA LAB
CELLA 3



PROGETTAZIONE

PROPRIETA'




Sesta Lab is part of Co.Svi.G. Srl
S.P. 36 Km 2,7 - 53030 Radicondoli (SI)
Tel. (+39) 0577 168850
Fax (+39) 0577 732950
http://www.sestalab.com/site/index.php/en/




M&E
Via Giovanni da Celesia, 15 - Firenze
Tel. 055 534071 - Fax 055 534041
Management and Engineering - M&E - info@merit.com
Quotazioni Tecnica (A/C) 03/09/04/05/06/2419/2


E - Azoto

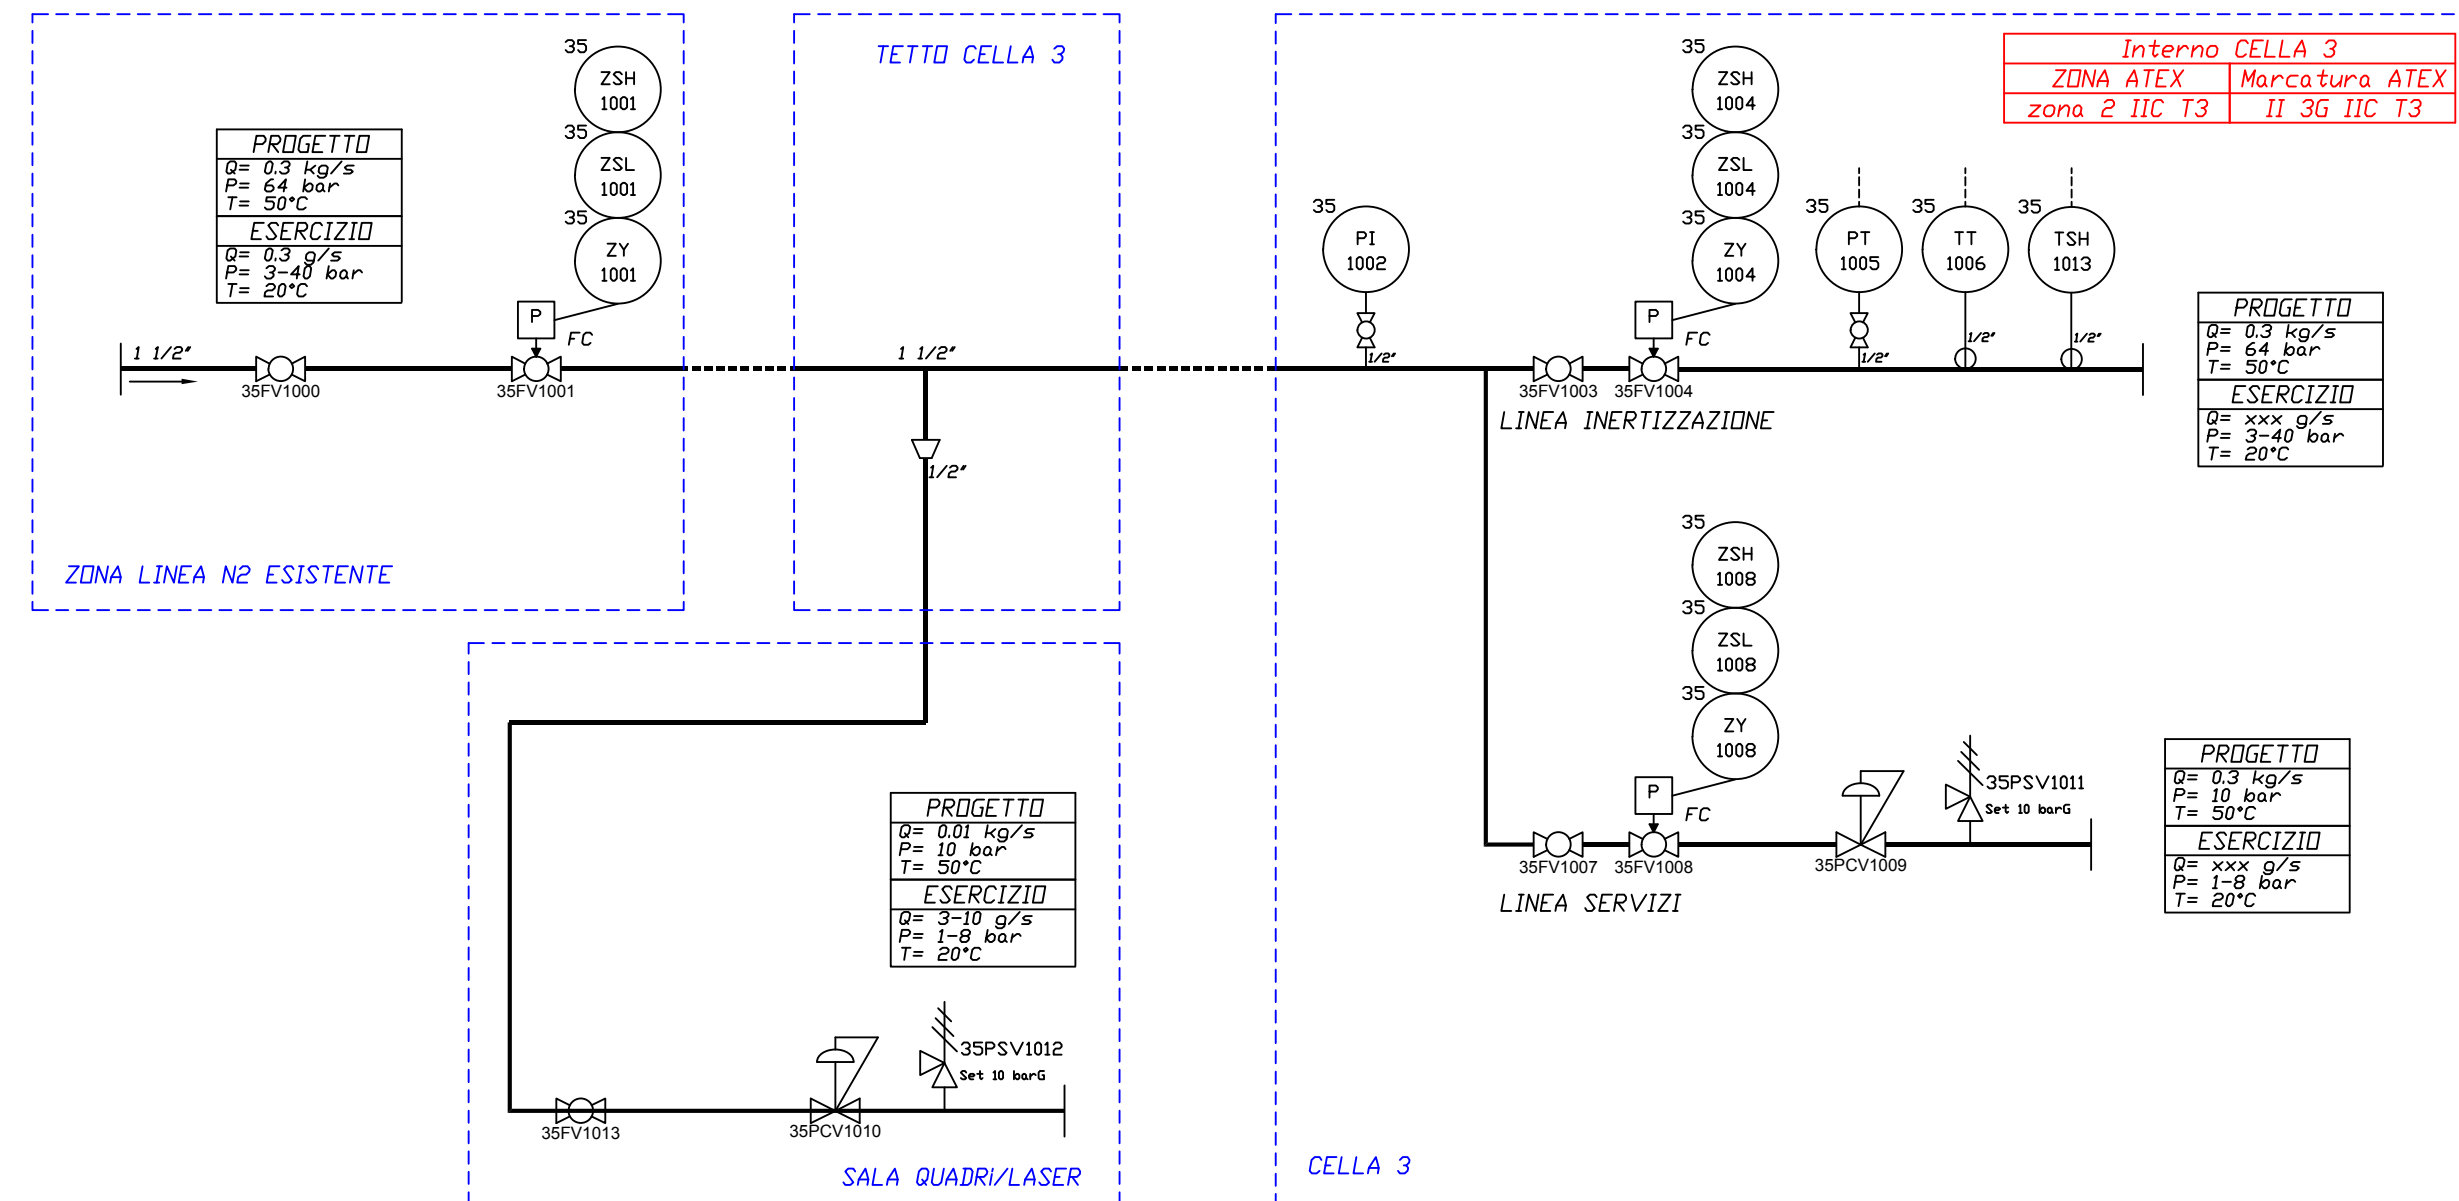


J - JET-A1

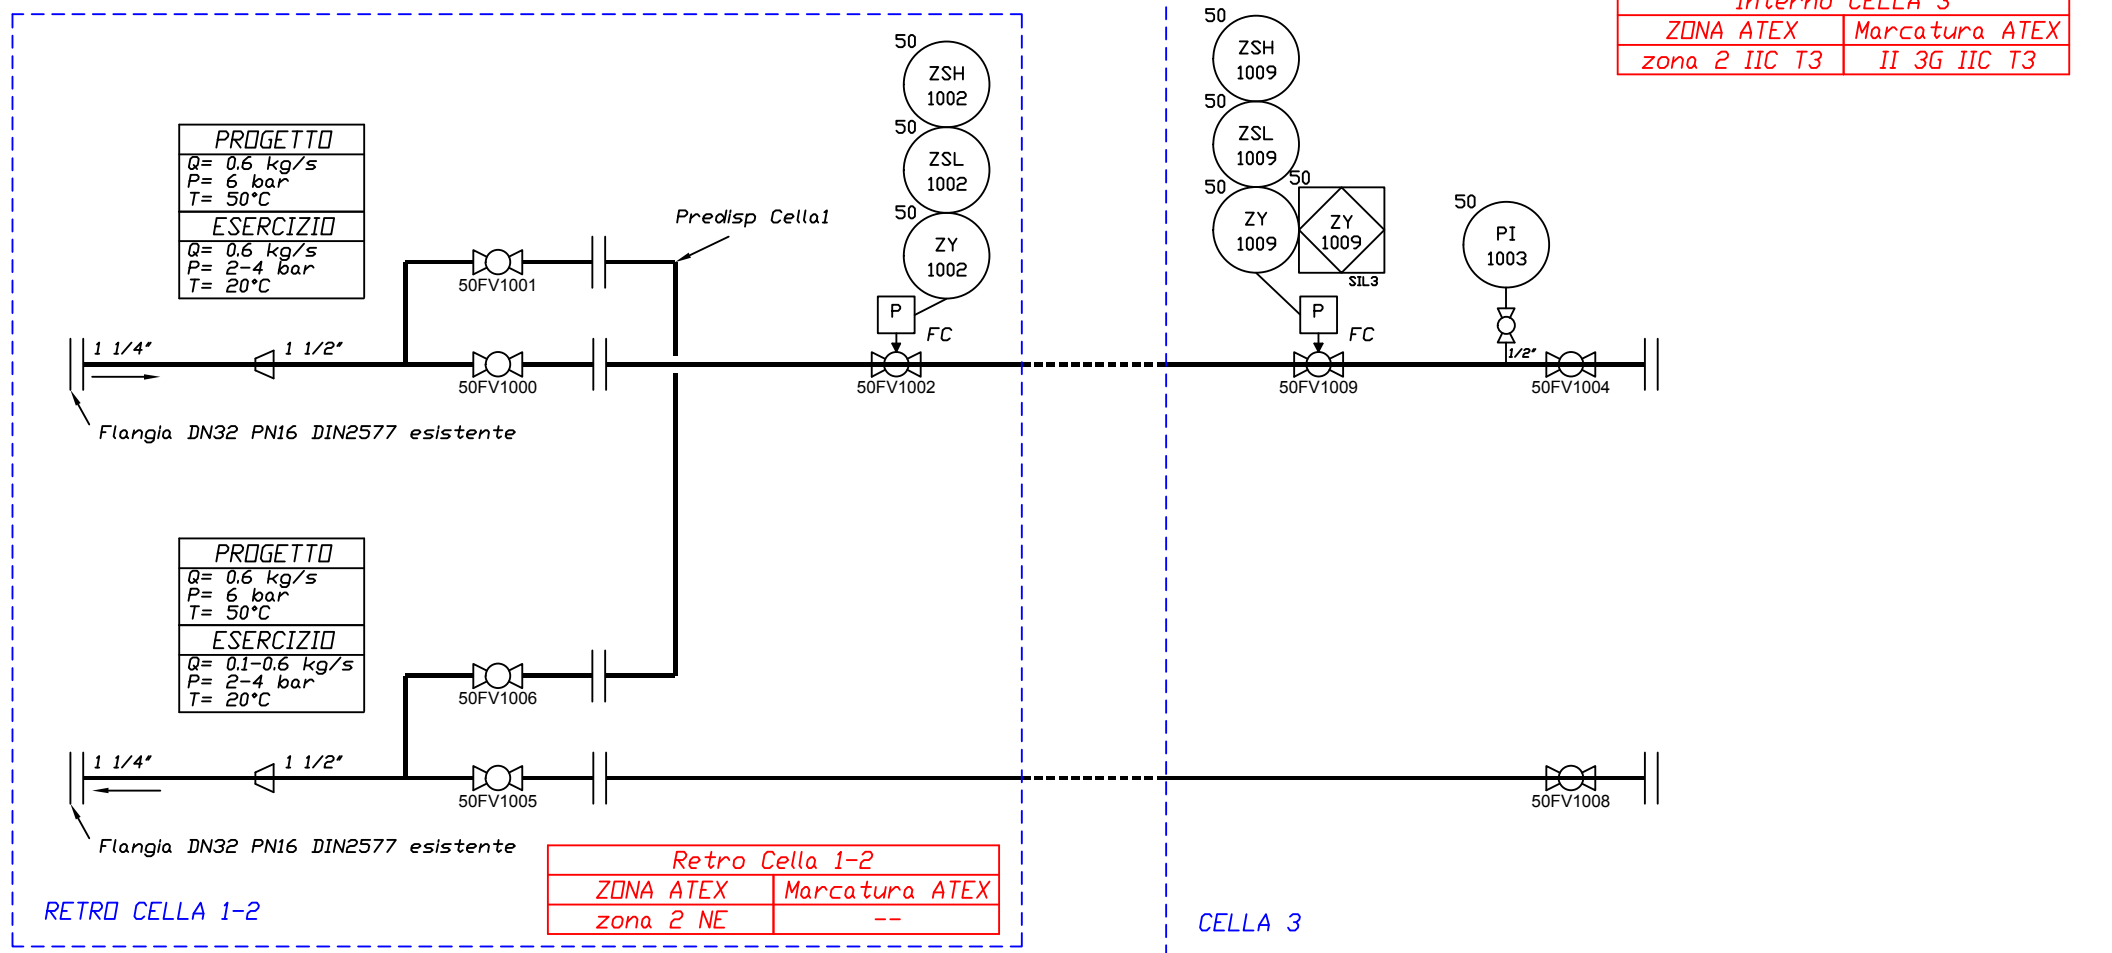


G - DEMI IN CC

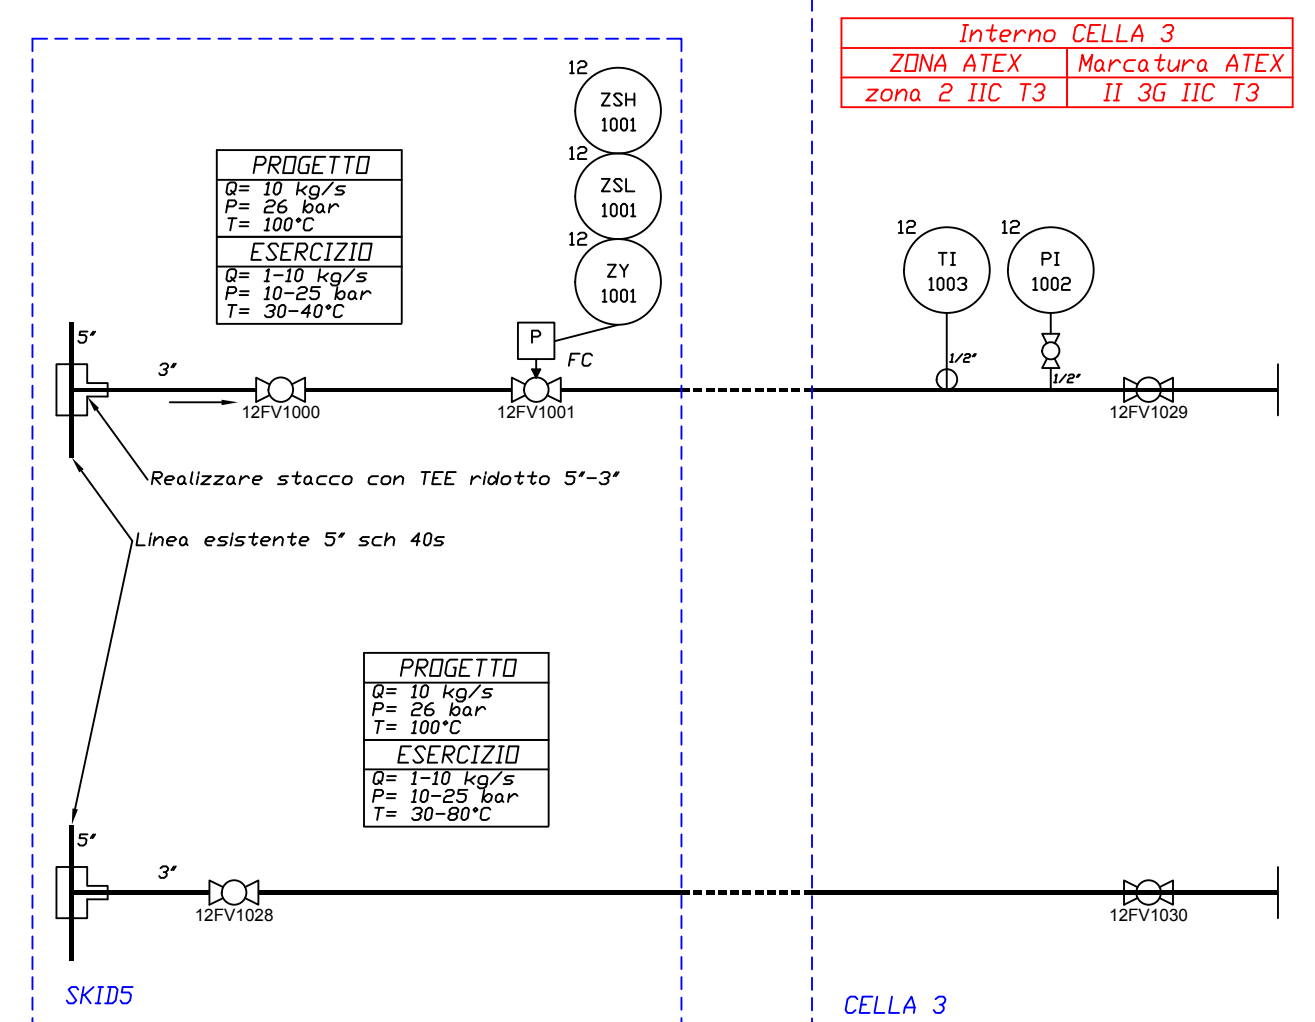

H - DEMI IN CCR

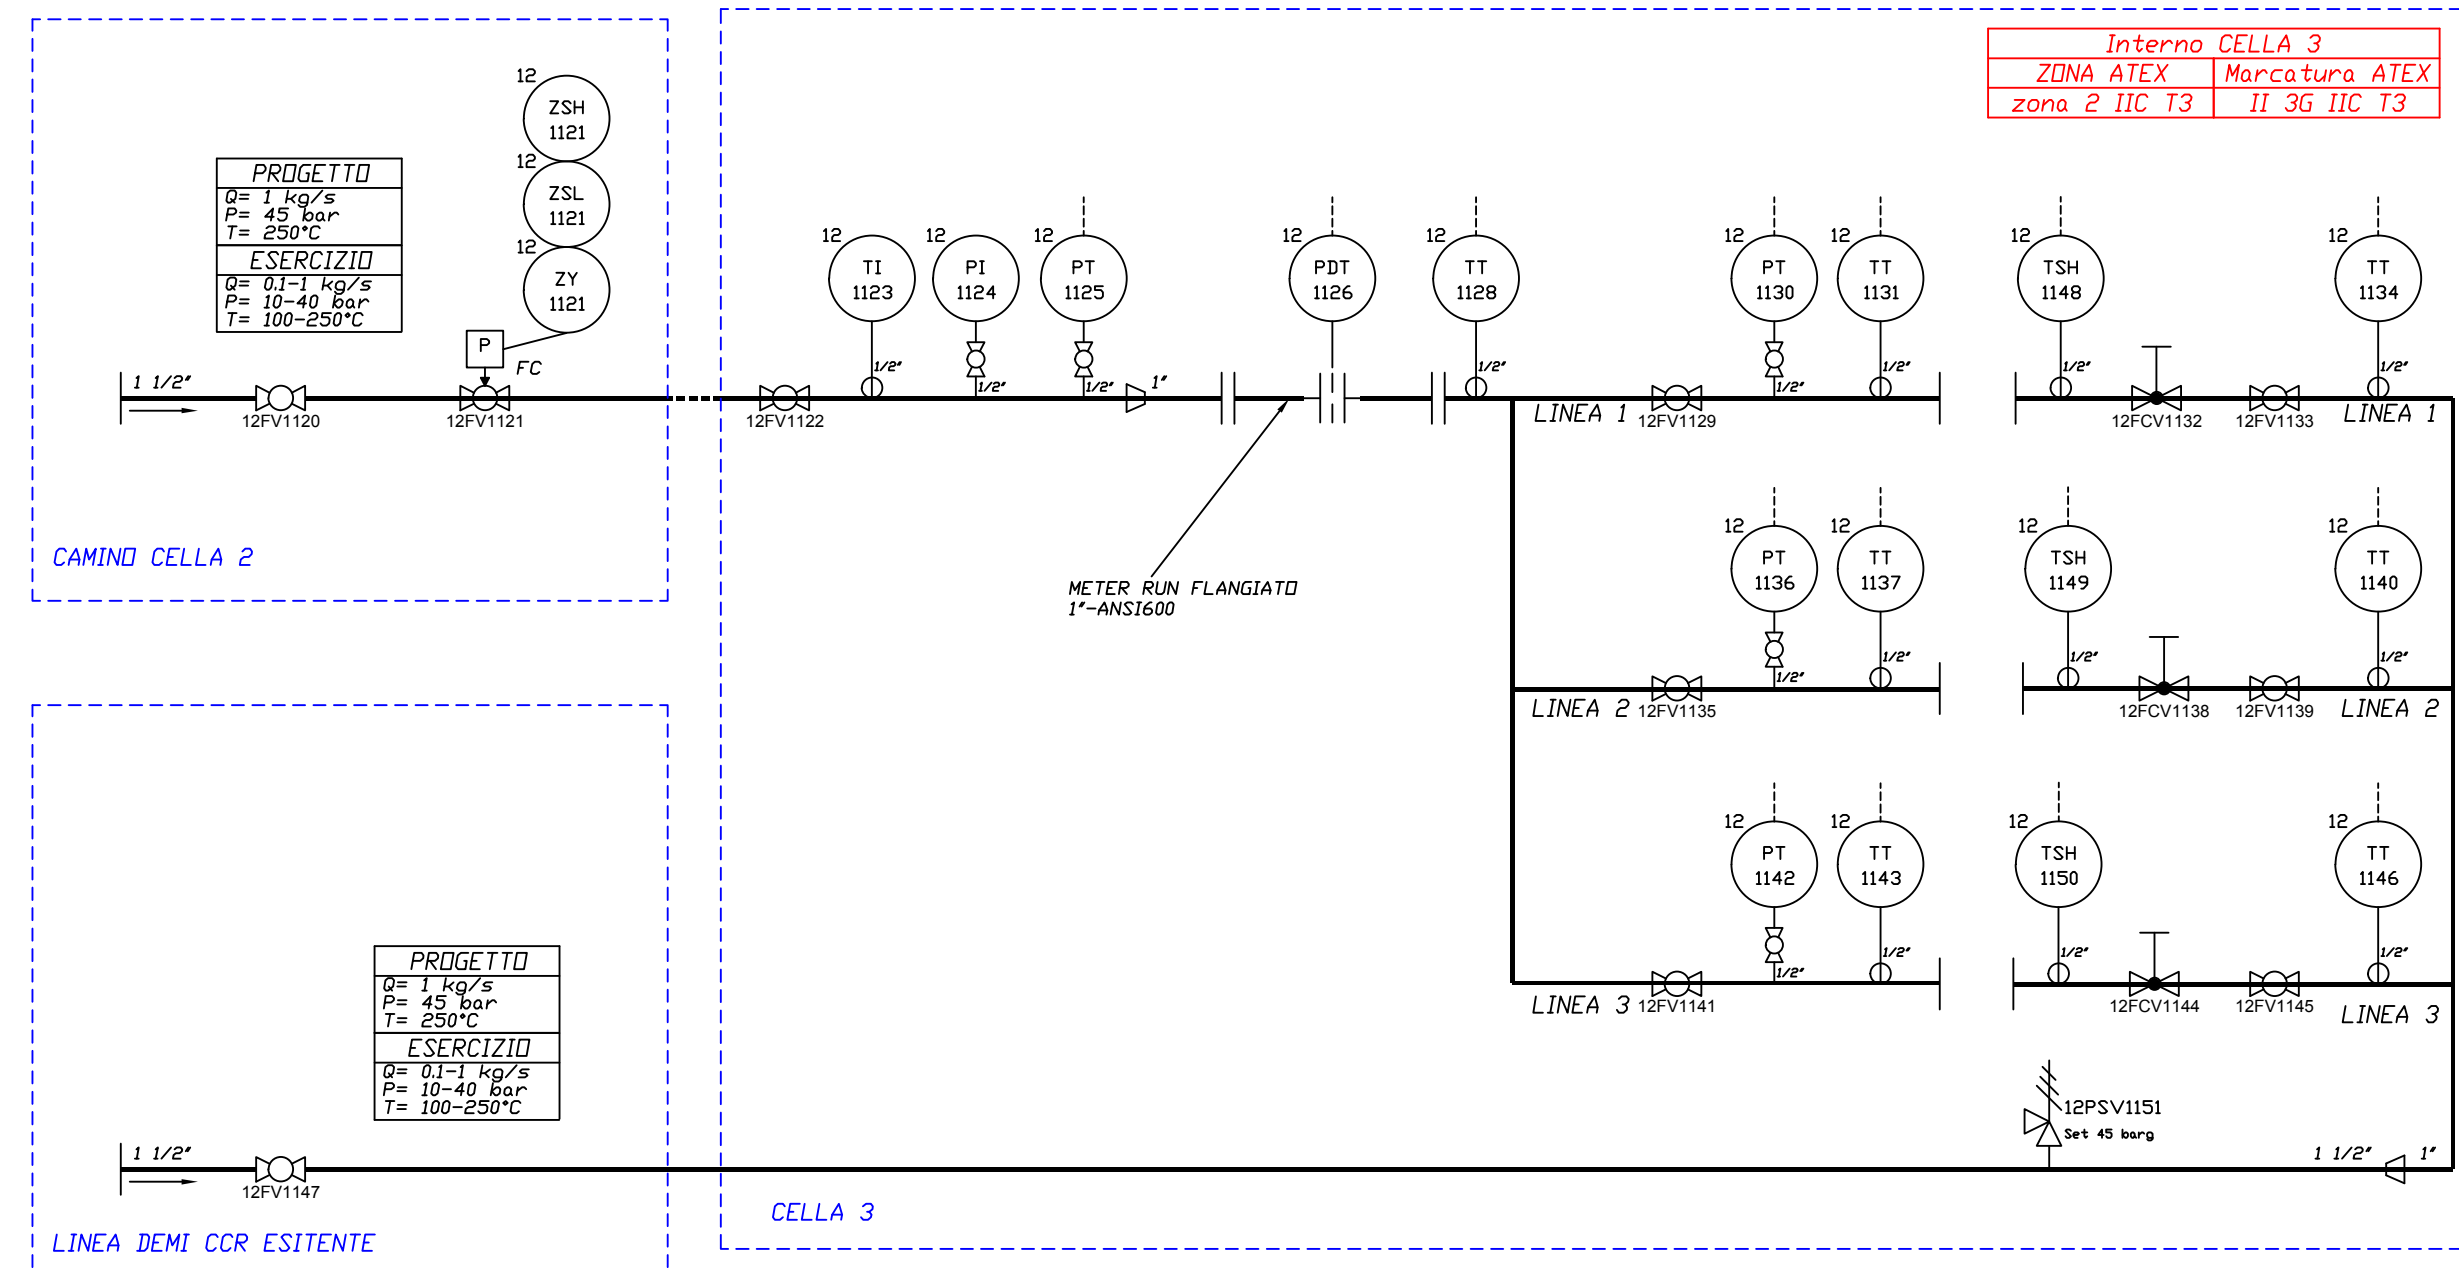

COMUNE DI RADICONOLI
 PROVINCIA DI SIENA
SESTA LAB

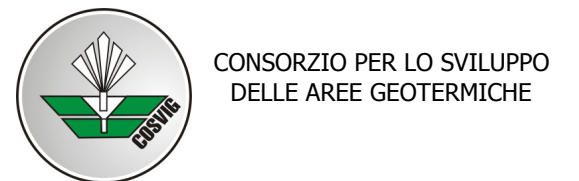

CELLA 3

PROGETTAZIONE

PROPRIETA'



Sesta Lab is part of Co.Svi.G. Sest
 S.P. 36 Km 2.7 - 53030 Radicondoli (SI)
 Tel. (+39) 0577 1688550
 Fax (+39) 0577 732950
<http://www.sestalab.com/site/index.php/en/>

M&E Via Giovanni da Celesia, 15 - Firenze
 Tel. 055 534071 - Fax 055 594841
 Management and Engineering s.r.l. info@merit.com
 Direttore Tecnico (Ing. 53 018 054 21) Direttore 1989)
 Dott. Ing. Paolo Bonaccorsi Ordine Ingegneri di Firenze n° 4587

RESPONSABILE PROGETTO E D.O.
 Dott. Ing. Paolo Bonaccorsi



Ergon Research srl
 Via Giuseppe Campani 50, 50127 Firenze.
 Tel. 055 5391855
www.ergonresearch.it - info@ergonresearch.it



Ener Consulting srl
 Via V. Topazzini 27 - 51037 Montale (PT)
 Tel. +39 (0573) 959170
www.enerconsulting.it - info@enerconsulting.it

OPERE STRUTTURALI
 Ing. Matteo Segnini
 Via Scipione Ammirato 39 - 50136 (FI)
 M. +39 334 1308375
matteo.segnini@ingprojet.it

GEOLOGO
 Studio dott. Geol. Silvano Becattelli
 via Goria, 8A 53030 Poggione (SI)
 T. +39 0577 935266
info@studiobecattelli.it

PROGETTO ESECUTIVO

IMPIANTI MECCANICI

ELABORATO N°. IM03

TITOLO
 P&ID
 Azoto
 Acqua DEMI CC
 Acqua DEMI CCR
 JET-A1

SCALA:

REVISIONE:

DATA:

NOME FILE:

30 Gennaio 2019

IM0X - P&ID.dwg