

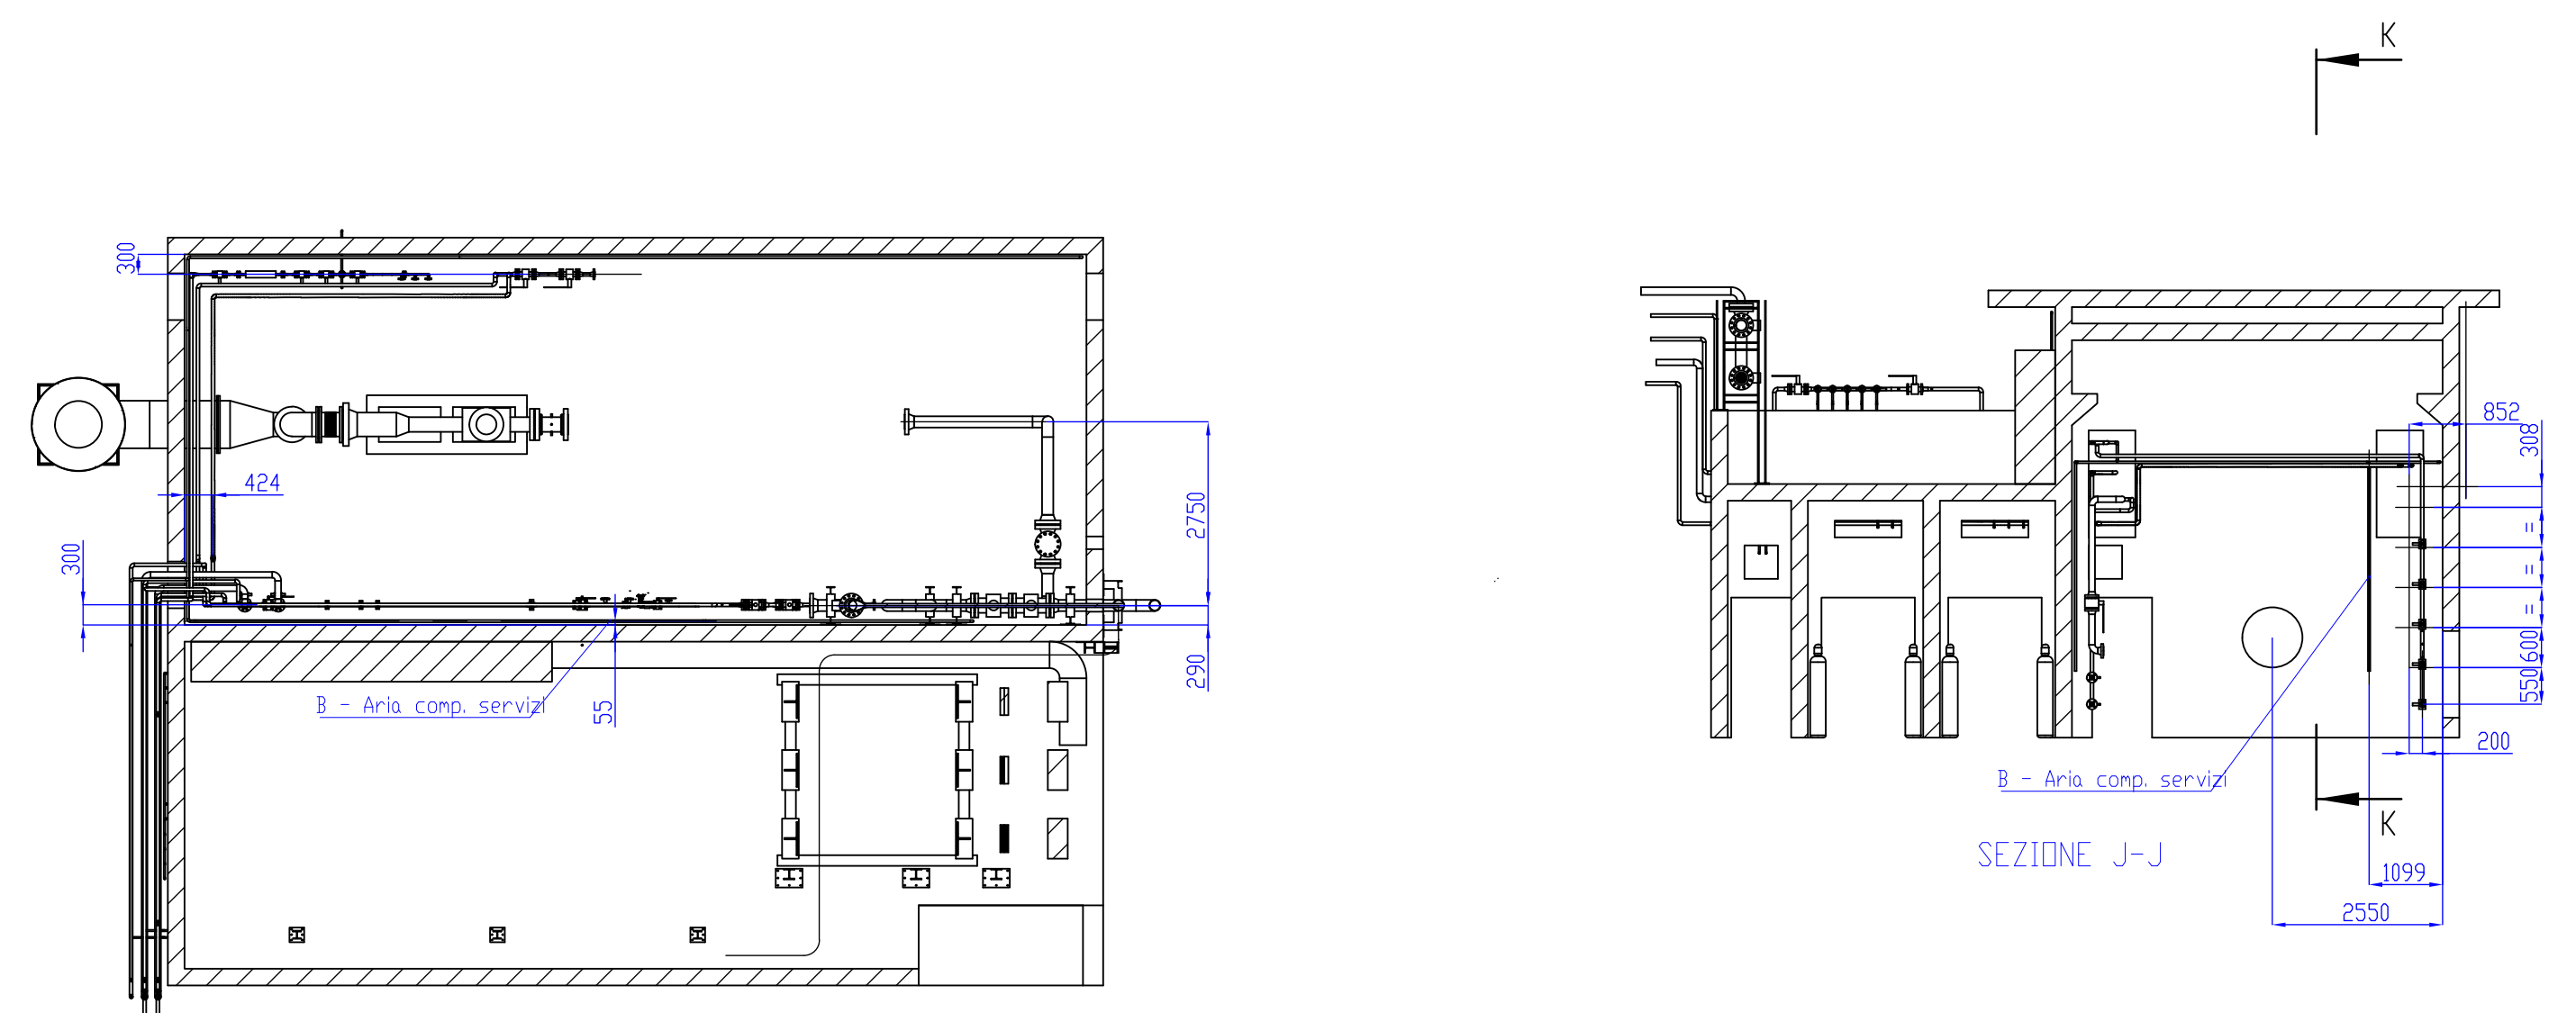


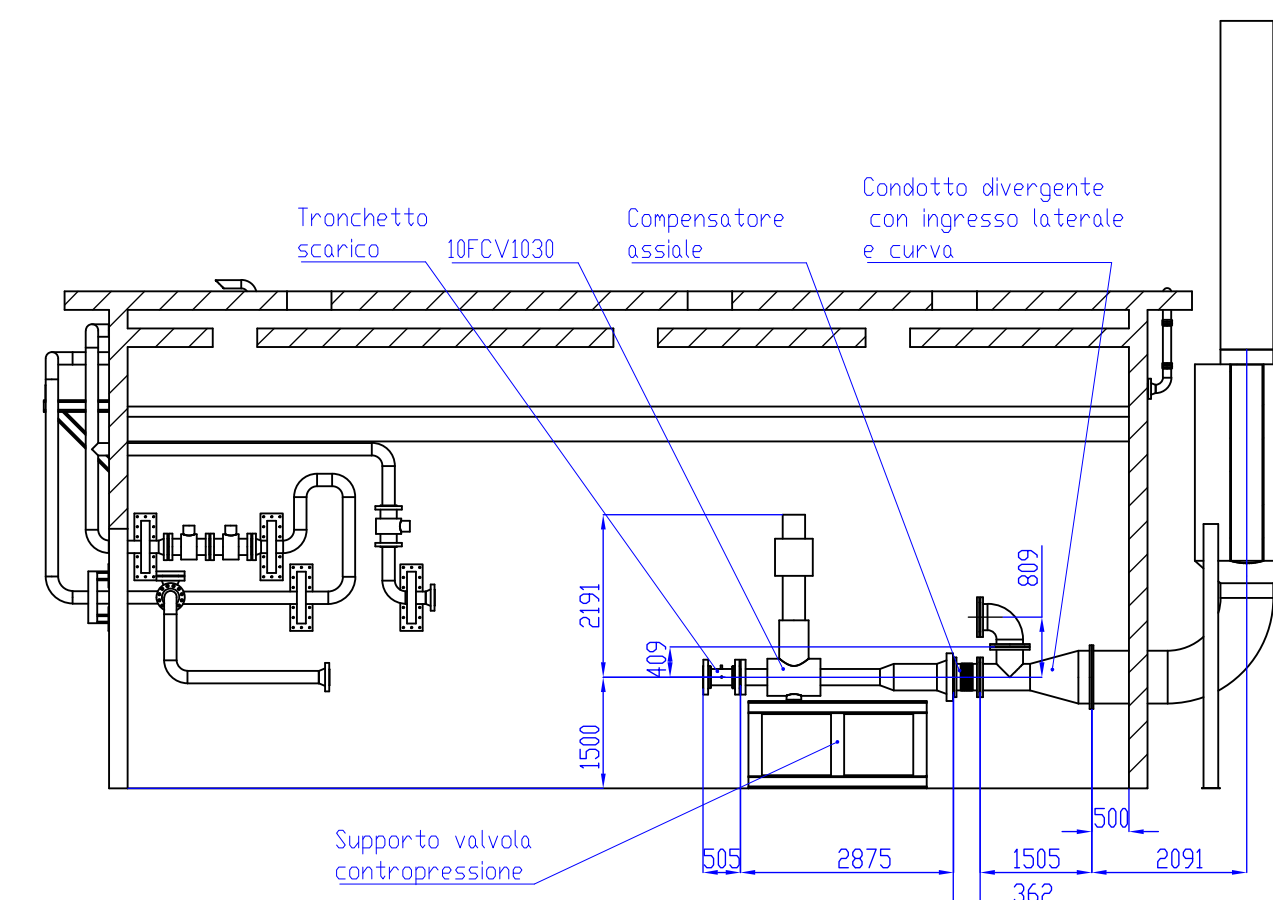

SEZIONE J-J

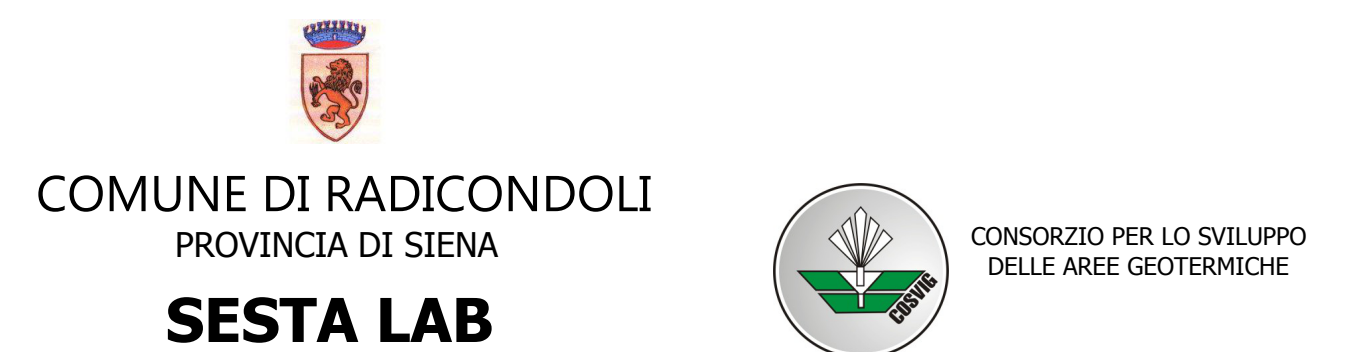

SEZIONE K-K

**SESTA LAB**

CELLA 3

PROGETTO ESECUTIVO


IMPIANTI MECCANICI



M&E Via Giovanni da Cascia, 15 - Firenze
Tel. 055 334071 - Fax 055 364841
Management and Engineering-mail postmaster@meesrl.com

Direttore Tecnico (Art. 53 D.P.R. 554 21 Dicembre 1999)
Dott. Ing. Paolo Bonacorsi Ordine Ingegneri di Firenze n° 4587

RESPONSABILE PROGETTO E D.O.
Dott. Ing. Paolo Bonacorsi

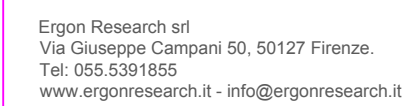

 **ener consulting** s.r.l.
Integrated technical services

Ener Consulting srl
Via V. Topazzi, 27 – 51037 Montale (PT)
Tel +39 (0)573 959170
www.enerconsulting.it - info@enerconsulting.it

ING PROJECT **OPERE STRUTTURALI**
Ing. Matteo Segnini
Via Scipione Ammirato 39 - 50138 (FI)
M: +39 334 1308375
matteo.segnini@ingproject.it

GEOLOGO

Studio dott. Geol. Silvano Becattelli
via Gorizia, 8A 53036 Poggibonsi (SI)
T: +39 0577 936295
info@studiobecattelli.it

ELABORATO N°. IM06 - Foglio 1/1

TITOLO
Prospetti Impianti Meccanici interni

SCALA: 1:100

REVISIONE: E

DATA: 30 Gennaio 2019

NOME FILE: IM07 - Prospetti IM interni.dwg