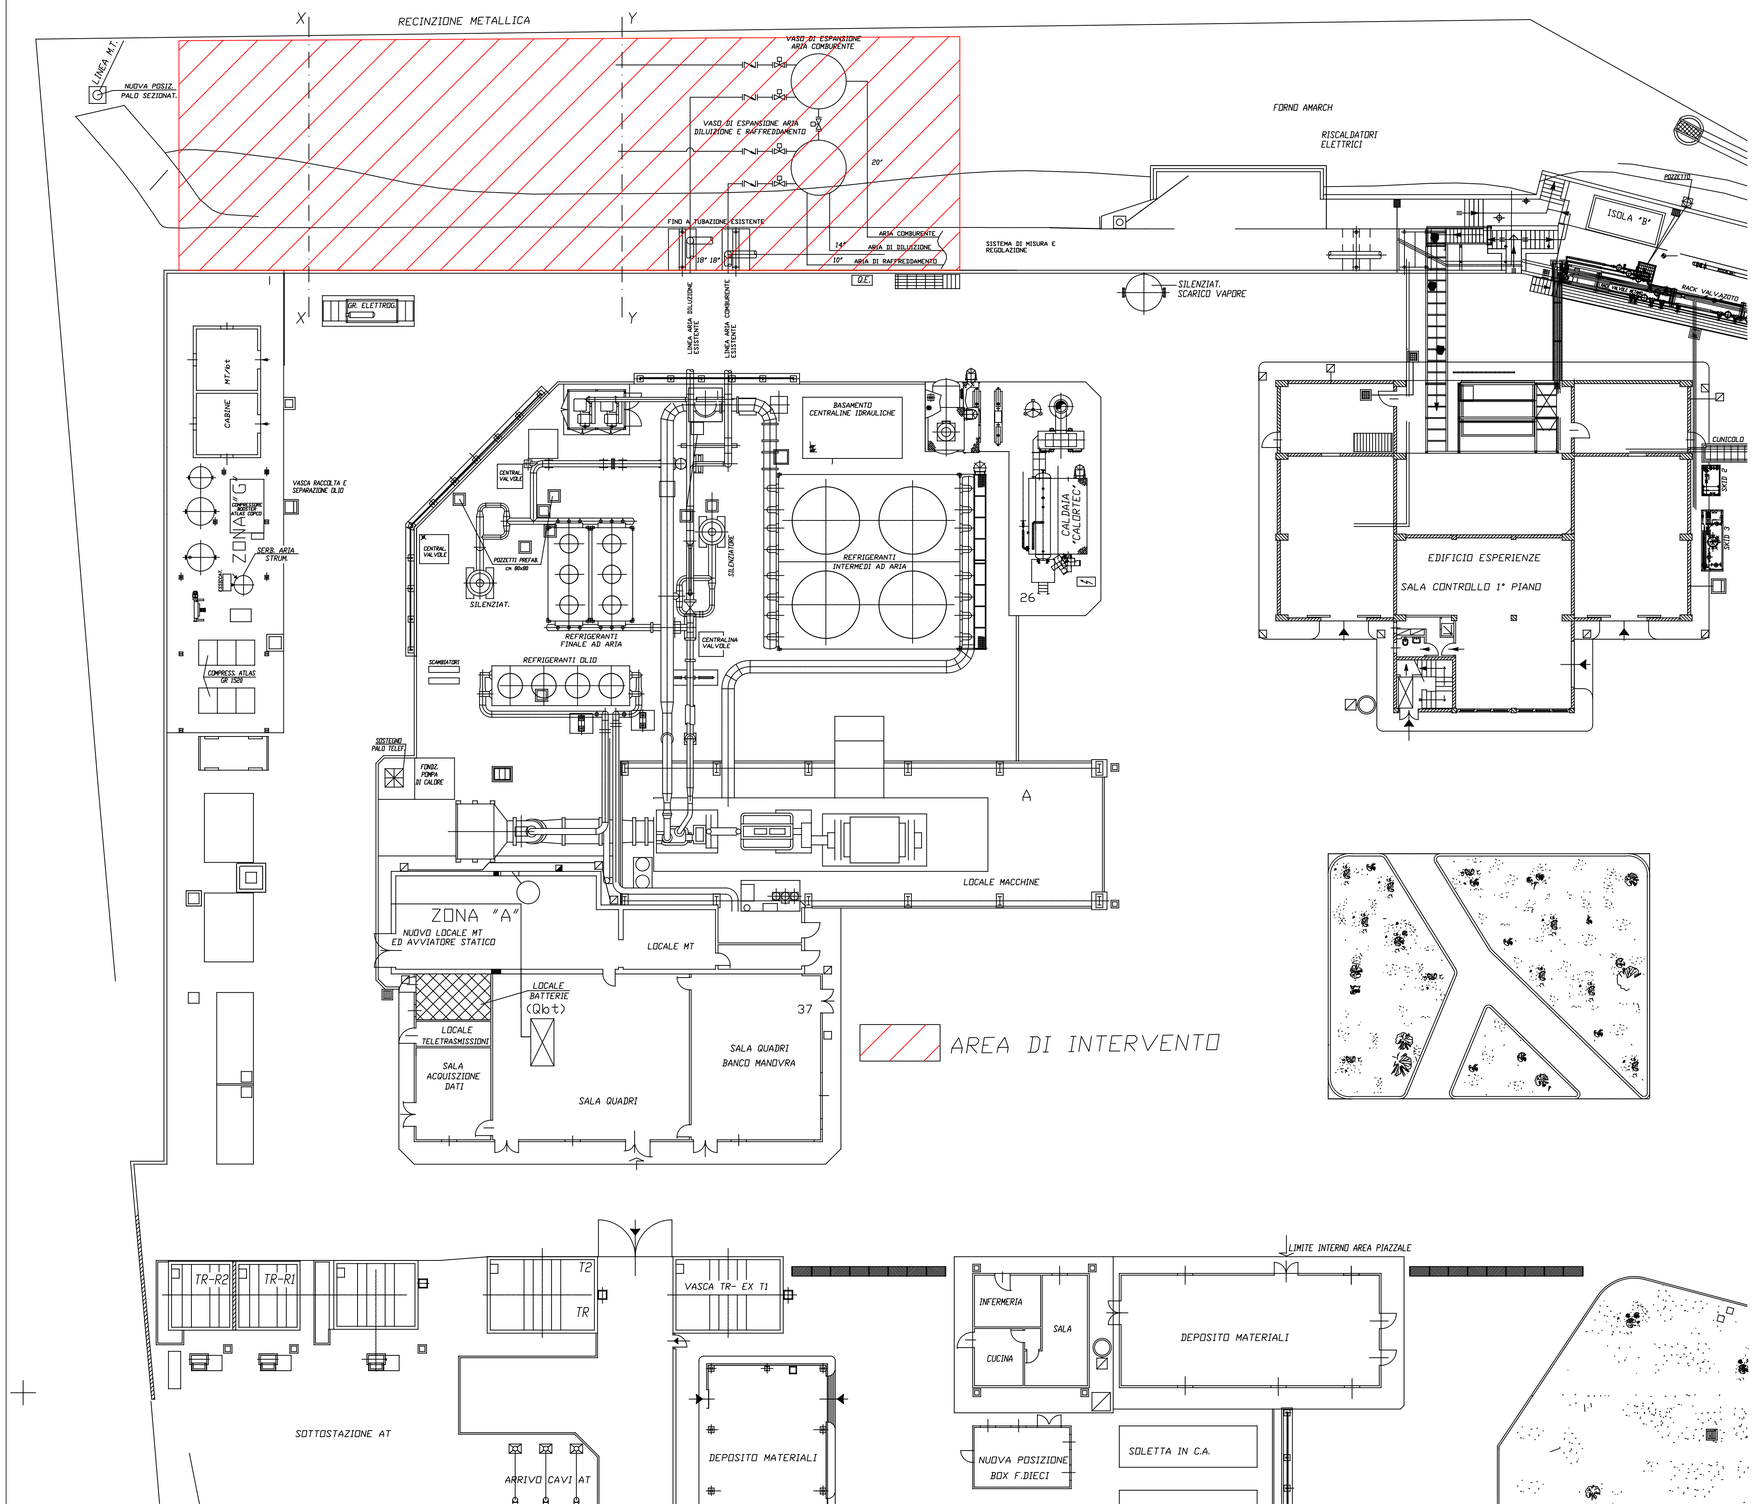

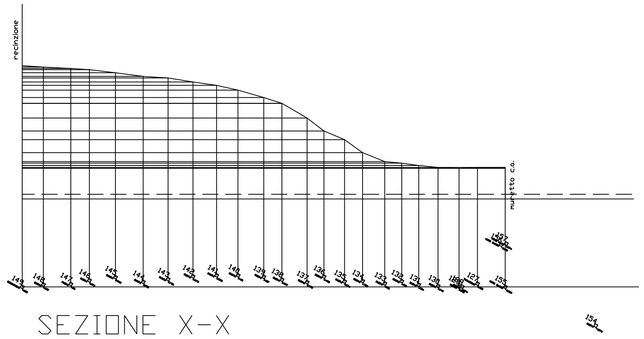

SEZIONE X-X

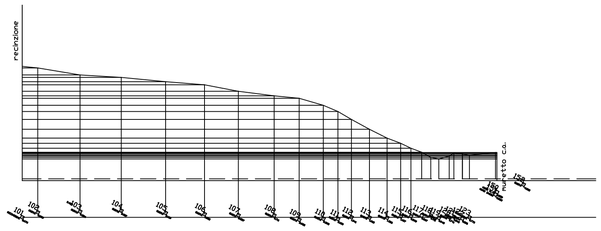

SEZIONE Y-Y

REVISIONE	DATA	DESCRIZIONE
1	18/01/2017	EMISSIONE
2	23/01/2017	CONSEGNATO

cliente
SESTA LAB - COSVIG
località
loc. Sesta Comune di Radicondoli (SI)

oggetto
Opere civili per fornitura ed installazione di compressore mosso da motore elettrico - STUDIO DI FATTIBILITA'

STUDIO TECNICO DI INGEGNERIA
Ing. Virginia Govi
Centro Direzionale Velathri S.P. in Palazzi
Comune di Cecina (LI)
3284597483 - ingvirginiagovi@gmail.com

tavola: 01
disegnatore: VG
contenuto tavola: PLANIMETRIA, SEZIONI TERRENO
scala: 1:200, 1:100

Progettista
Dott. Ing. VIRGINIA GOVI

anno: 17
formato: A1
disegno Nr.: 1820_ST_E_1001