



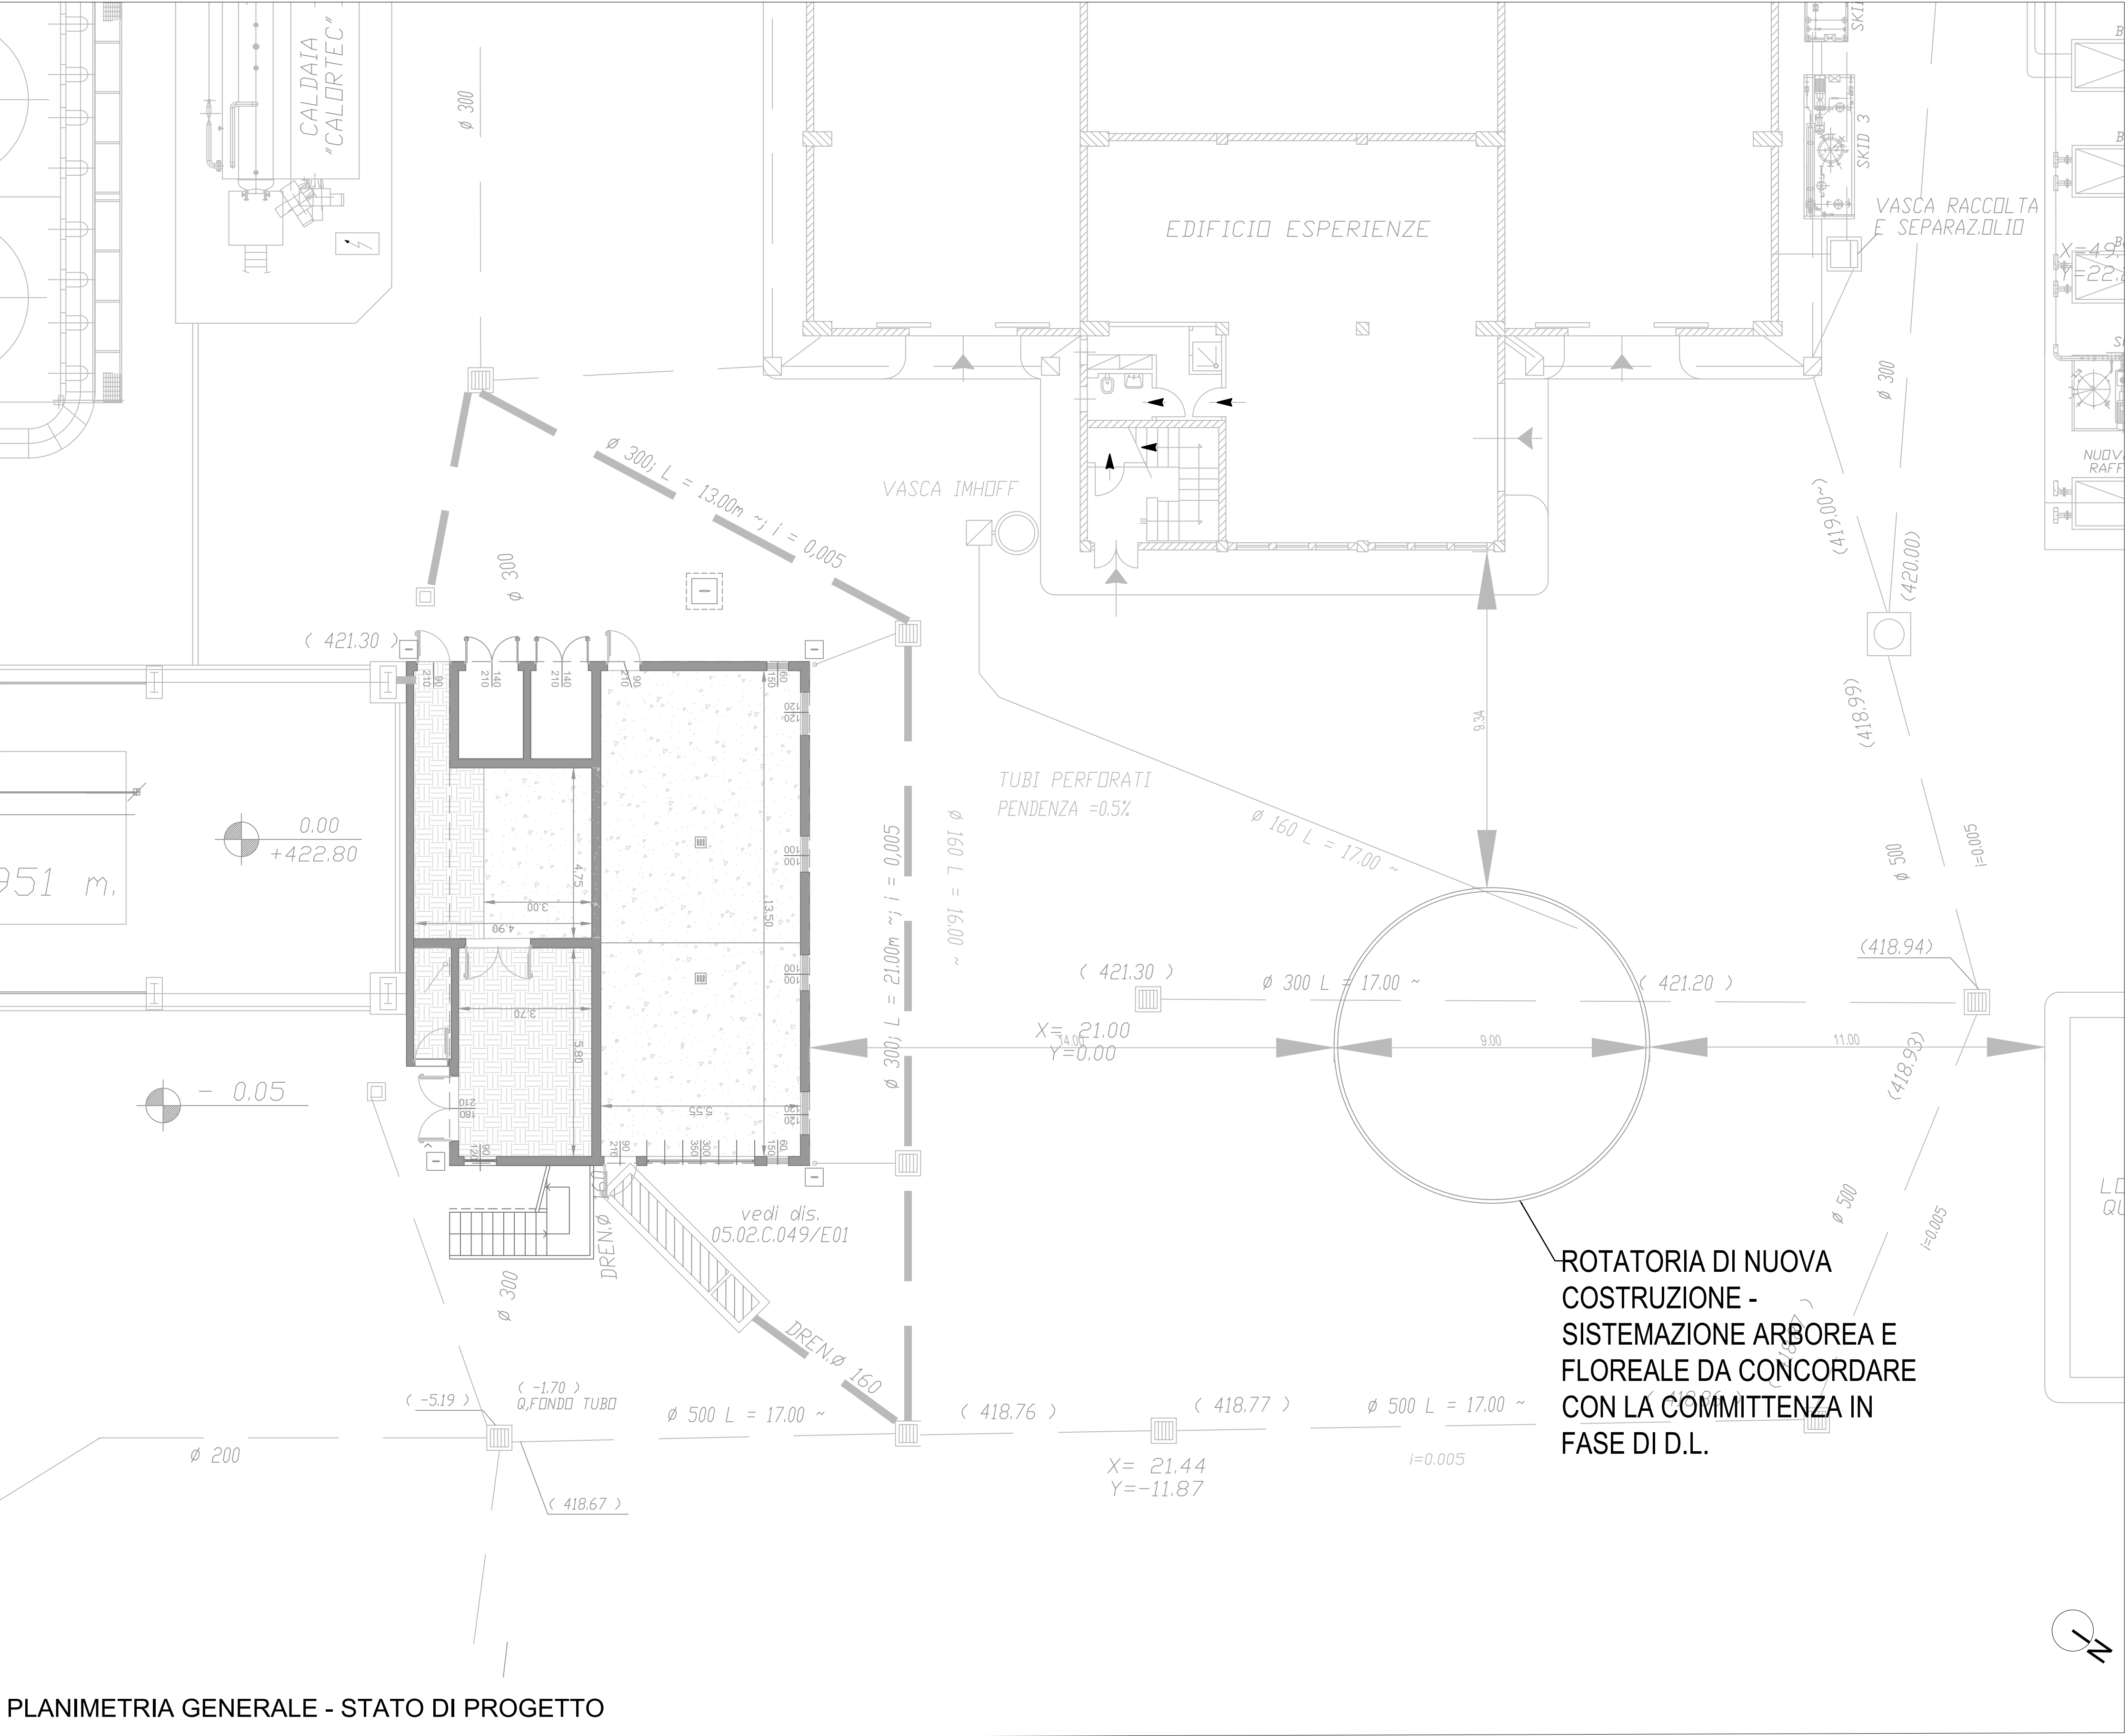

PLANIMETRIA GENERALE - STATO DI PROGETTO

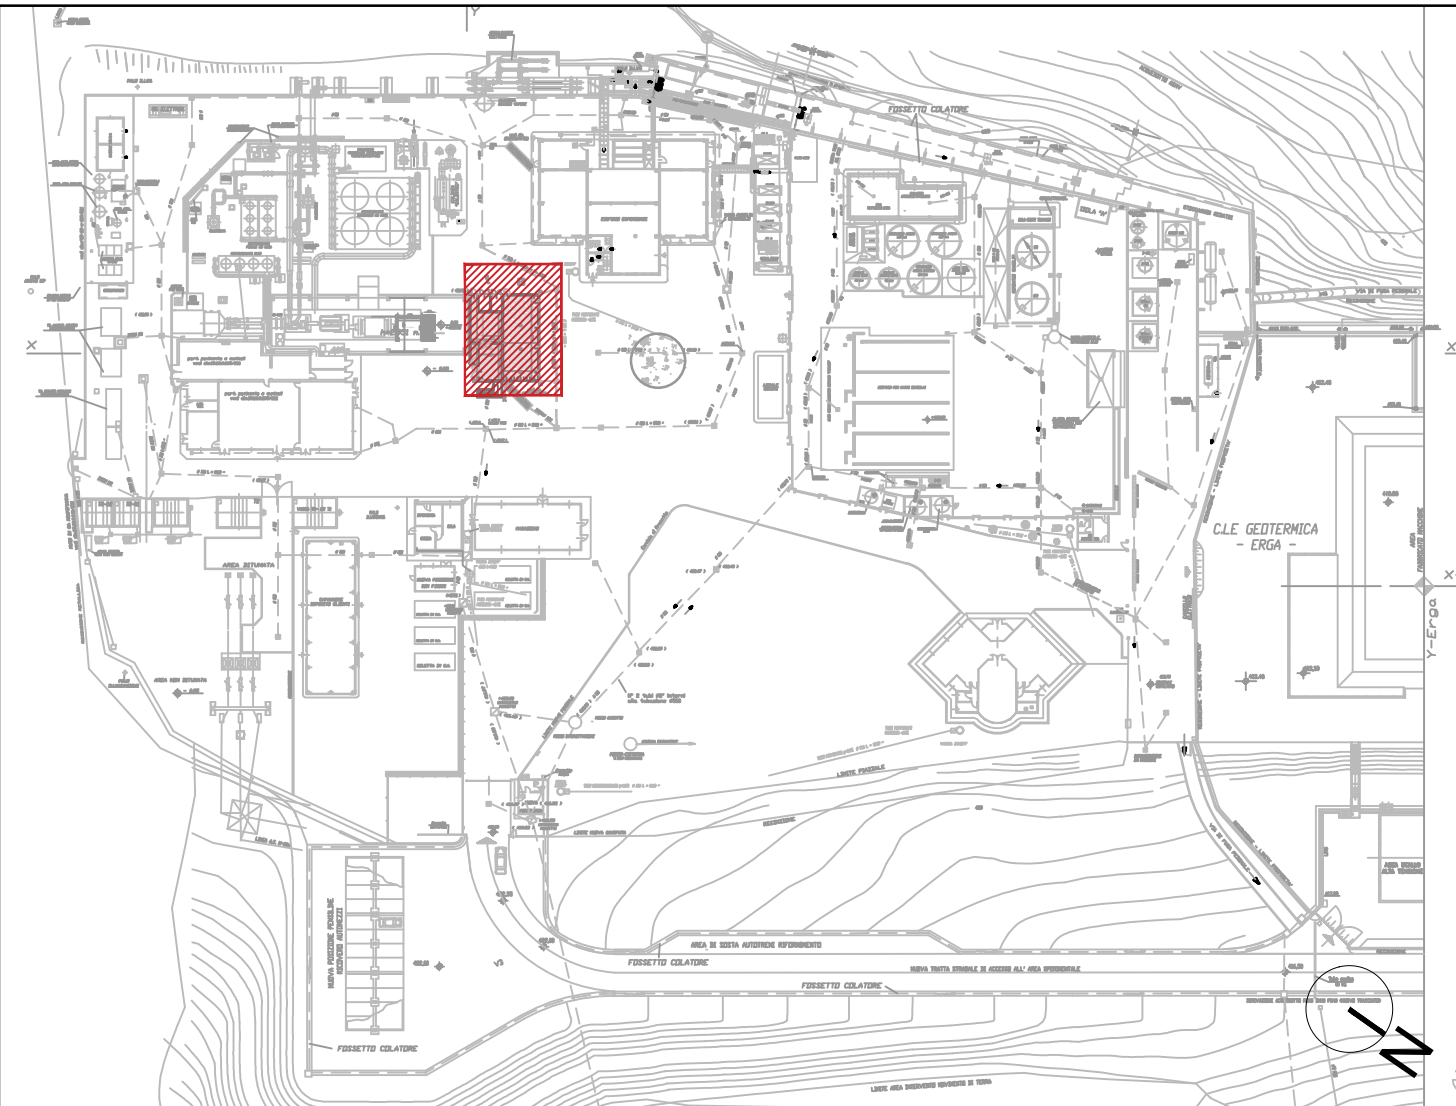

K-PLAN

NOTE
LE DIMENSIONI E GLI INGOMBRI RAPPRESENTATI IN TAVOLA SONO INDICATIVI, IL RILIEVO DELLO STATO ATTUALE DOVRA' ESSERE EFFETTUATO DURANTE IL SOPRALLUOGO DAGLI OPERATORI INTERESSATI AL BANDO DI GARA, COSI' COME PREVISTO DA CAPITOLATO.

 COMUNE DI RADICONDOLI PROVINCIA DI SIENA  CONSORZIO PER LO SVILUPPO DELLE AREE GEOTERMICHE SESTA LAB CELLA 3	
PROGETTAZIONE  Sesta Lab is part of Co.Svi.G. Scrl S.P. 35 Km 2,7 - 53030 Radicondoli (SI) Tel. (+39) 0577 1695550 Fax (+39) 0577 752950 http://www.sestalab.com/site/index.php/en/  Via Giovanni da Casola, 10 - Firenze Tel. 055 334071 - Fax 055 384841 e-mail: postmaster@m-e.it Direttore Tecnico (Ati 53.0 P.R. 54.21 Dicembre 1999) Dott. Ing. Paolo Bonacorsi Ordine Ingegneri di Firenze n° 4387 RESPONSABILE PROGETTO E D.O. Dott. Ing. Paolo Bonacorsi  Ergon Research srl Via Giuseppe Campani 50, 50127 Firenze. Tel. 055 5391855 www.ergonresearch.it - info@ergonresearch.it  Ener Consulting srl Via V. Topazzi, 27 - 51037 Montale (PT) Tel. +39 (0)573 959170 www.enerconsulting.it - info@enerconsulting.it OPERE STRUTTURALI Ing. Matteo Segnini Via Scipione Ammirato 58 - 50136 (FI) M. +39 334 1306375 matteo.segnini@ingegneri.it GEOLOGO Studio dott. Geol. Silvano Becattelli via Goria, 8A 53036 Poggibonisi (SI) T. +39 0577 930206 info@studiodibecattelli.it	PROGETTO ESECUTIVO PROGETTO ARCHITETTONICO ELABORATO N°: AR003 TITOLO STATO DI PROGETTO PLANIMETRIA GENERALE SCALA: 1:100 REVISIONE: B DATA: 30 Agosto 2018 NOME FILE: Cella_3_architettonico_ernis_B_REV00.dwg