



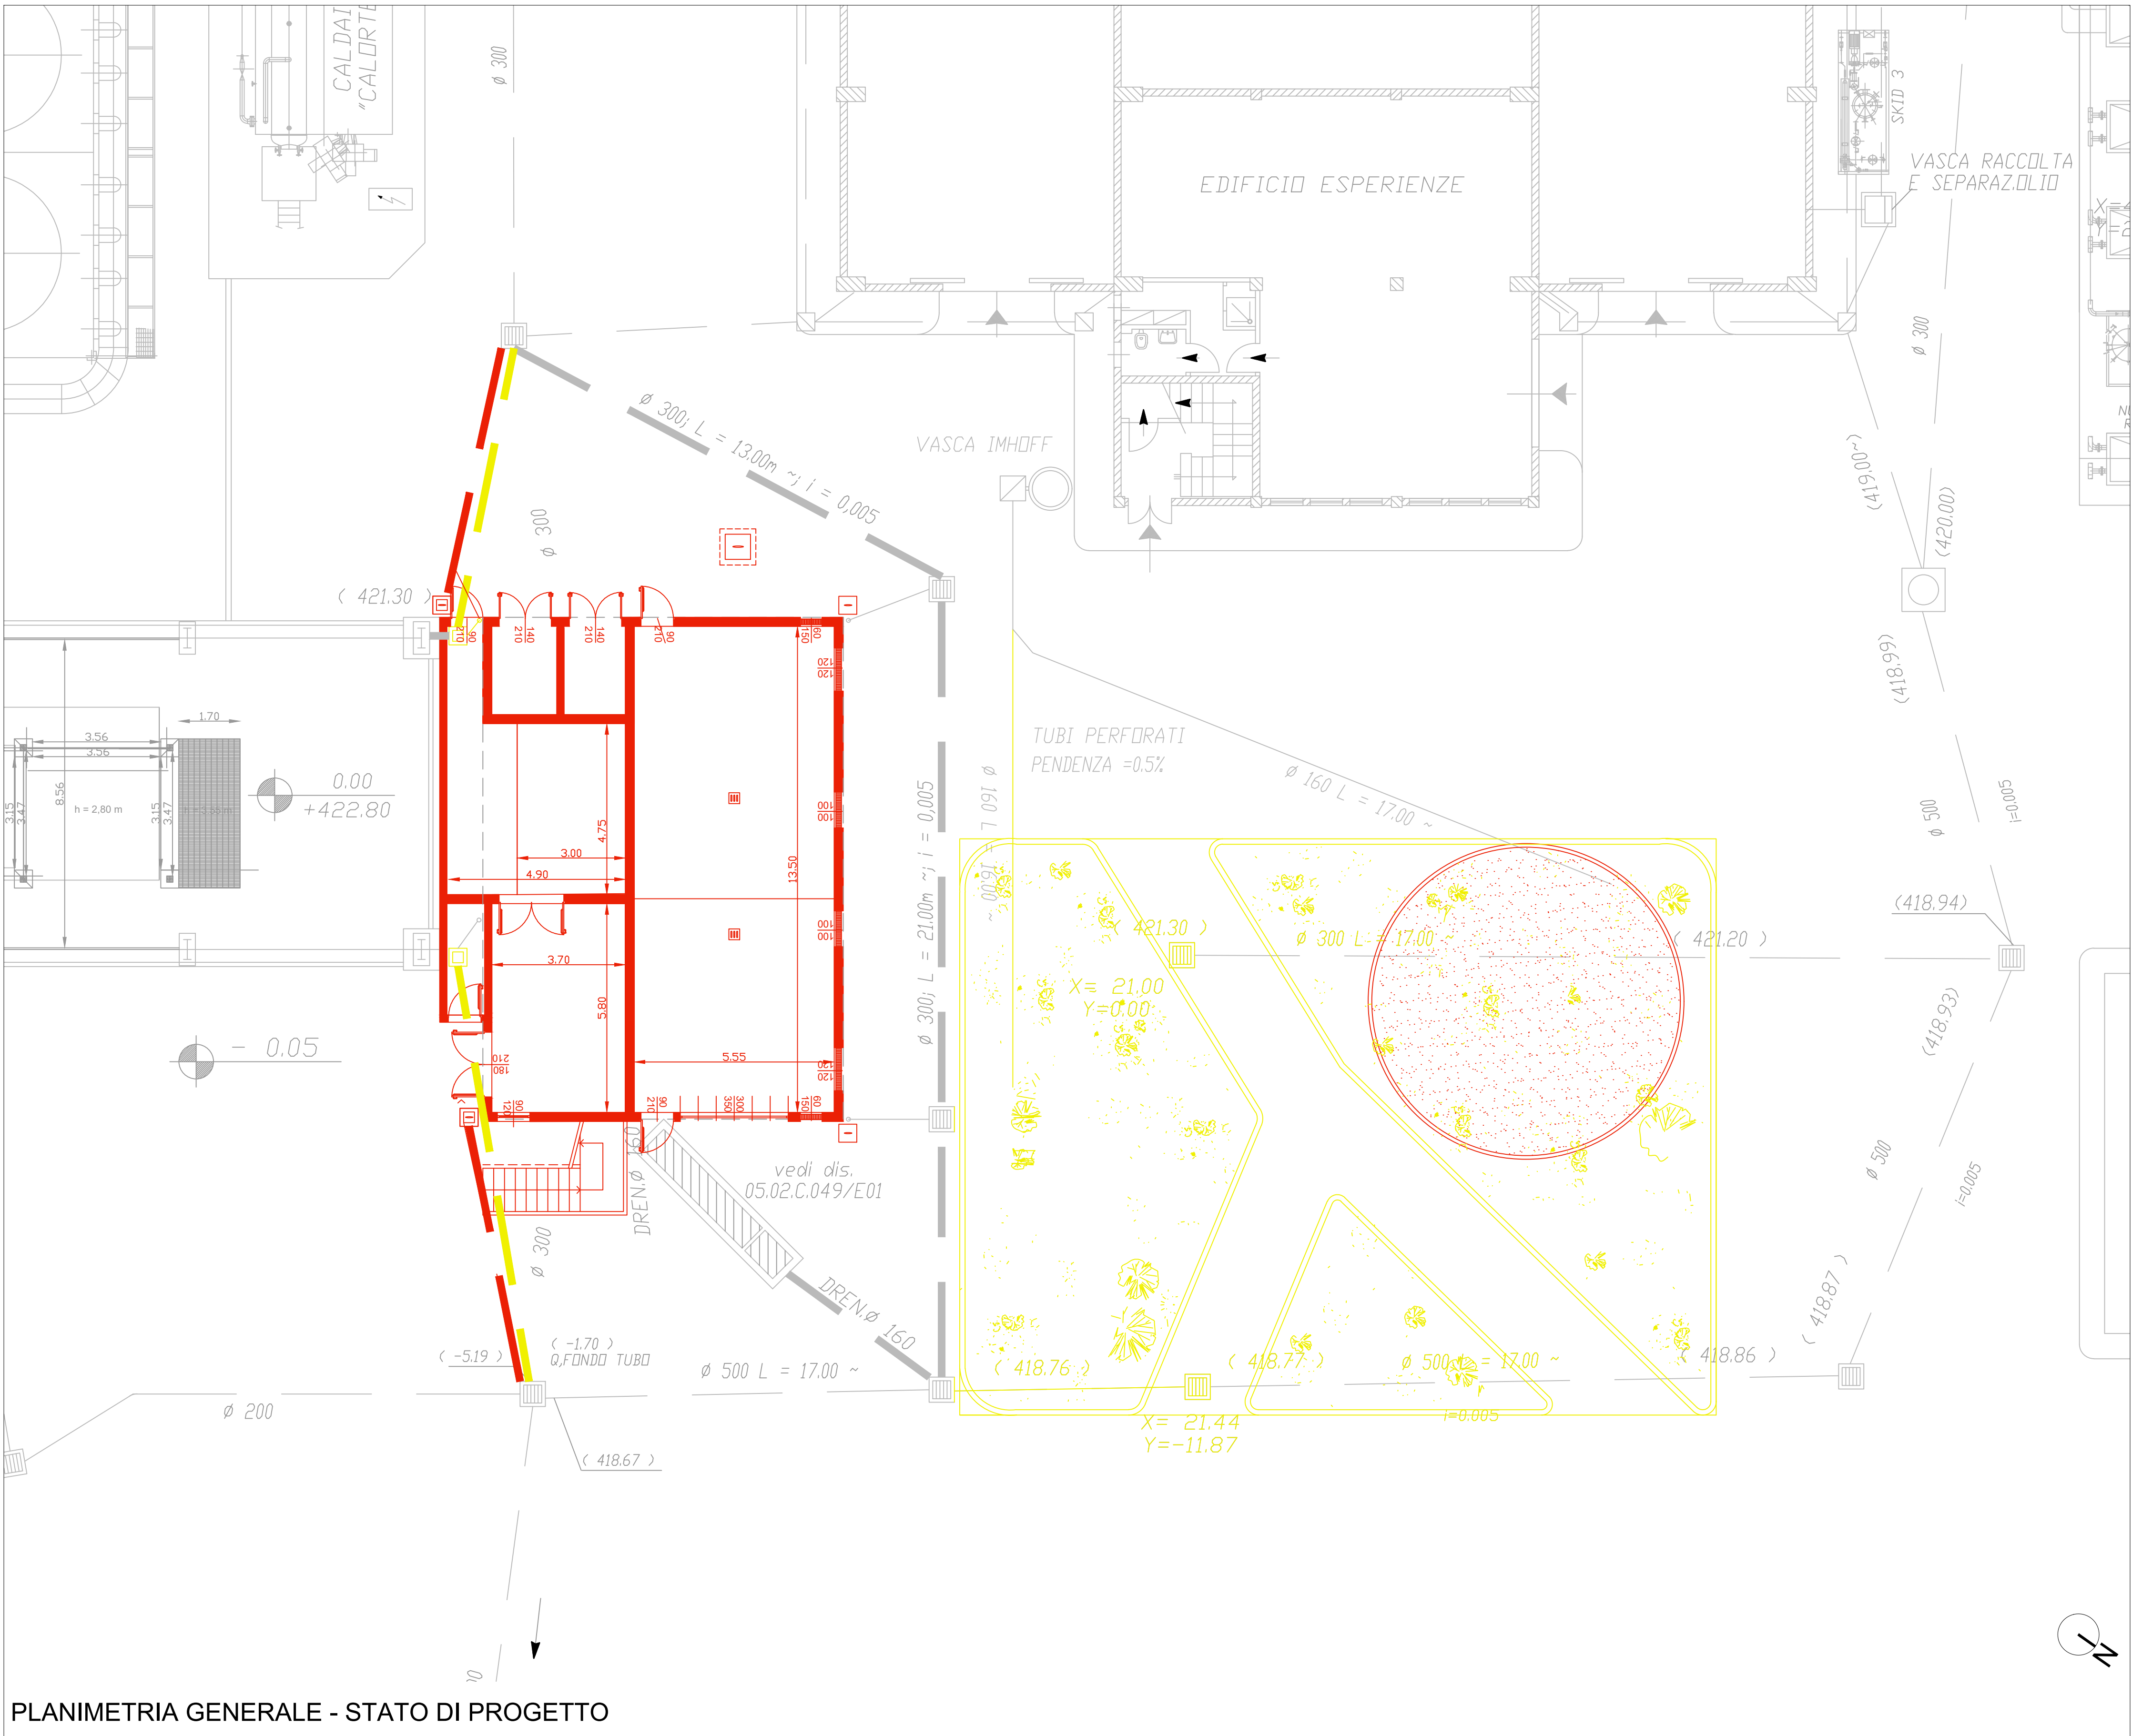

PLANIMETRIA GENERALE - STATO DI PROGETTO

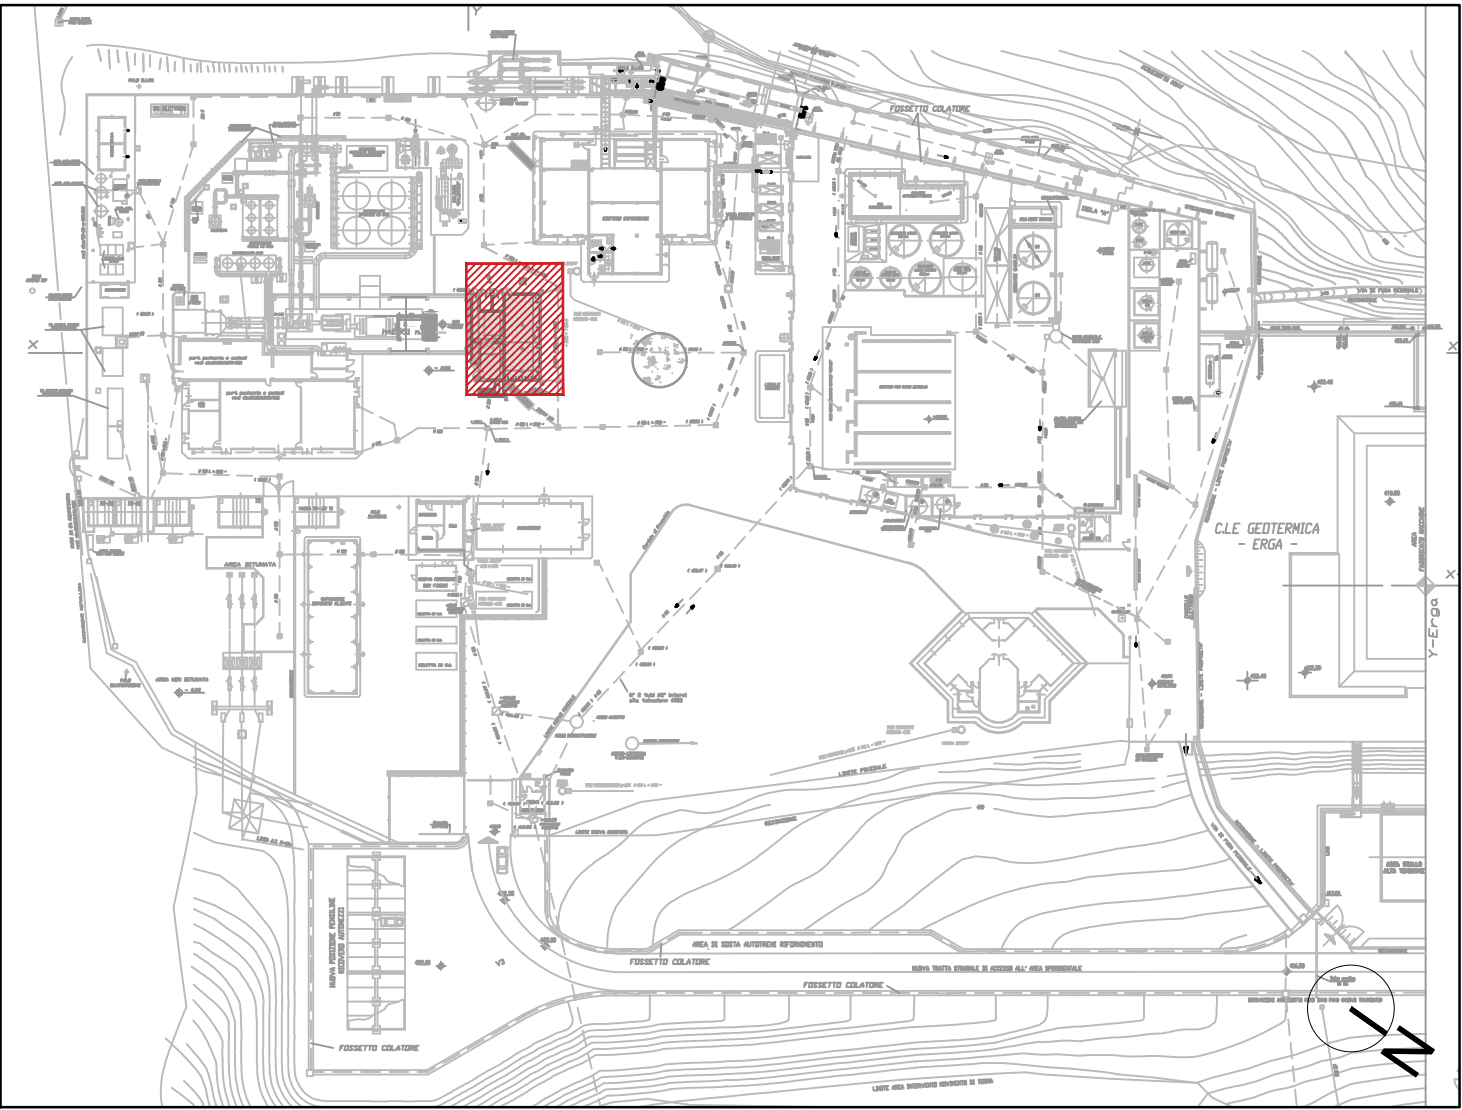

K-PLAN

NOTE
LE DIMENSIONI E GLI INGOMBRI RAPPRESENTATI IN TAVOLA SONO INDICATIVI, IL RILIEVO DELLO STATO ATTUALE DOVRA' ESSERE EFFETTUATO DURANTE IL SOPRALLUOGO DAGLI OPERATORI INTERESSATI AL BANDO DI GARA, COSI' COME PREVISTO DA CAPITOLATO.



COMUNE DI RADICONDOLI
PROVINCIA DI SIENA



CONSORZIO PER LO SVILUPPO
DELLE AREE GEOTERMICHE

SESTA LAB

CELLA 3

PROGETTAZIONE	PROGETTO ESECUTIVO
PROPRIETA'  Sesta Lab is part of Co.Sit G. Scrl S.P. 35 Km 2,7 - 53030 Radicondoli (SI) Tel. (+39) 0577 1896550 Fax (+39) 0577 762960 http://www.sestalab.com/site/index.php/en/  M&E Via Giovanni da Celesia, 15 - Firenze Tel. 055 334071 - Fax 055 364041 email: postmaster@meel.com Direttore Tecnico (Art. 53 D.P.R. 594/21 Dicembre 1999) Dott. Ing. Paolo Bonaccorsi Ordine Ingegneri di Firenze n° 4387 RESPONSABILE PROGETTO E D.O. Dott. Ing. Paolo Bonaccorsi  Ergon Research srl Via Giuseppe Campani 50, 50127 Firenze. Tel. 055 5391855 www.ergonresearch.it - info@ergonresearch.it  Ener Consulting srl Via V. Topazzi, 27 - 51037 Montale (PT) Tel. +39 (0)573 959170 www.enerconsulting.it - info@enerconsulting.it  OPERE STRUTTURALI Ing. Matteo Segnini Via Socrate Ammirato 39 - 50136 (FI) M: +39 054 136075 matteo.segnini@ingproject.it GEOLOGO Studio dott. Geol. Silvano Becattelli via Gorizia, 8A 53036 Poggibonsi (SI) T: +39 0577 90295 info@studiodibecattelli.it	PROGETTO ARCHITETTONICO AR004 ELABORATO N°. TITOLO STATO SOVRAPPONTO PLANIMETRIA GENERALE SCALA: 1:100 REVISIONE: B DATA: 30 Agosto 2018 NOME FILE: Cella_3_architettonico_emis_B_REV00.dwg