



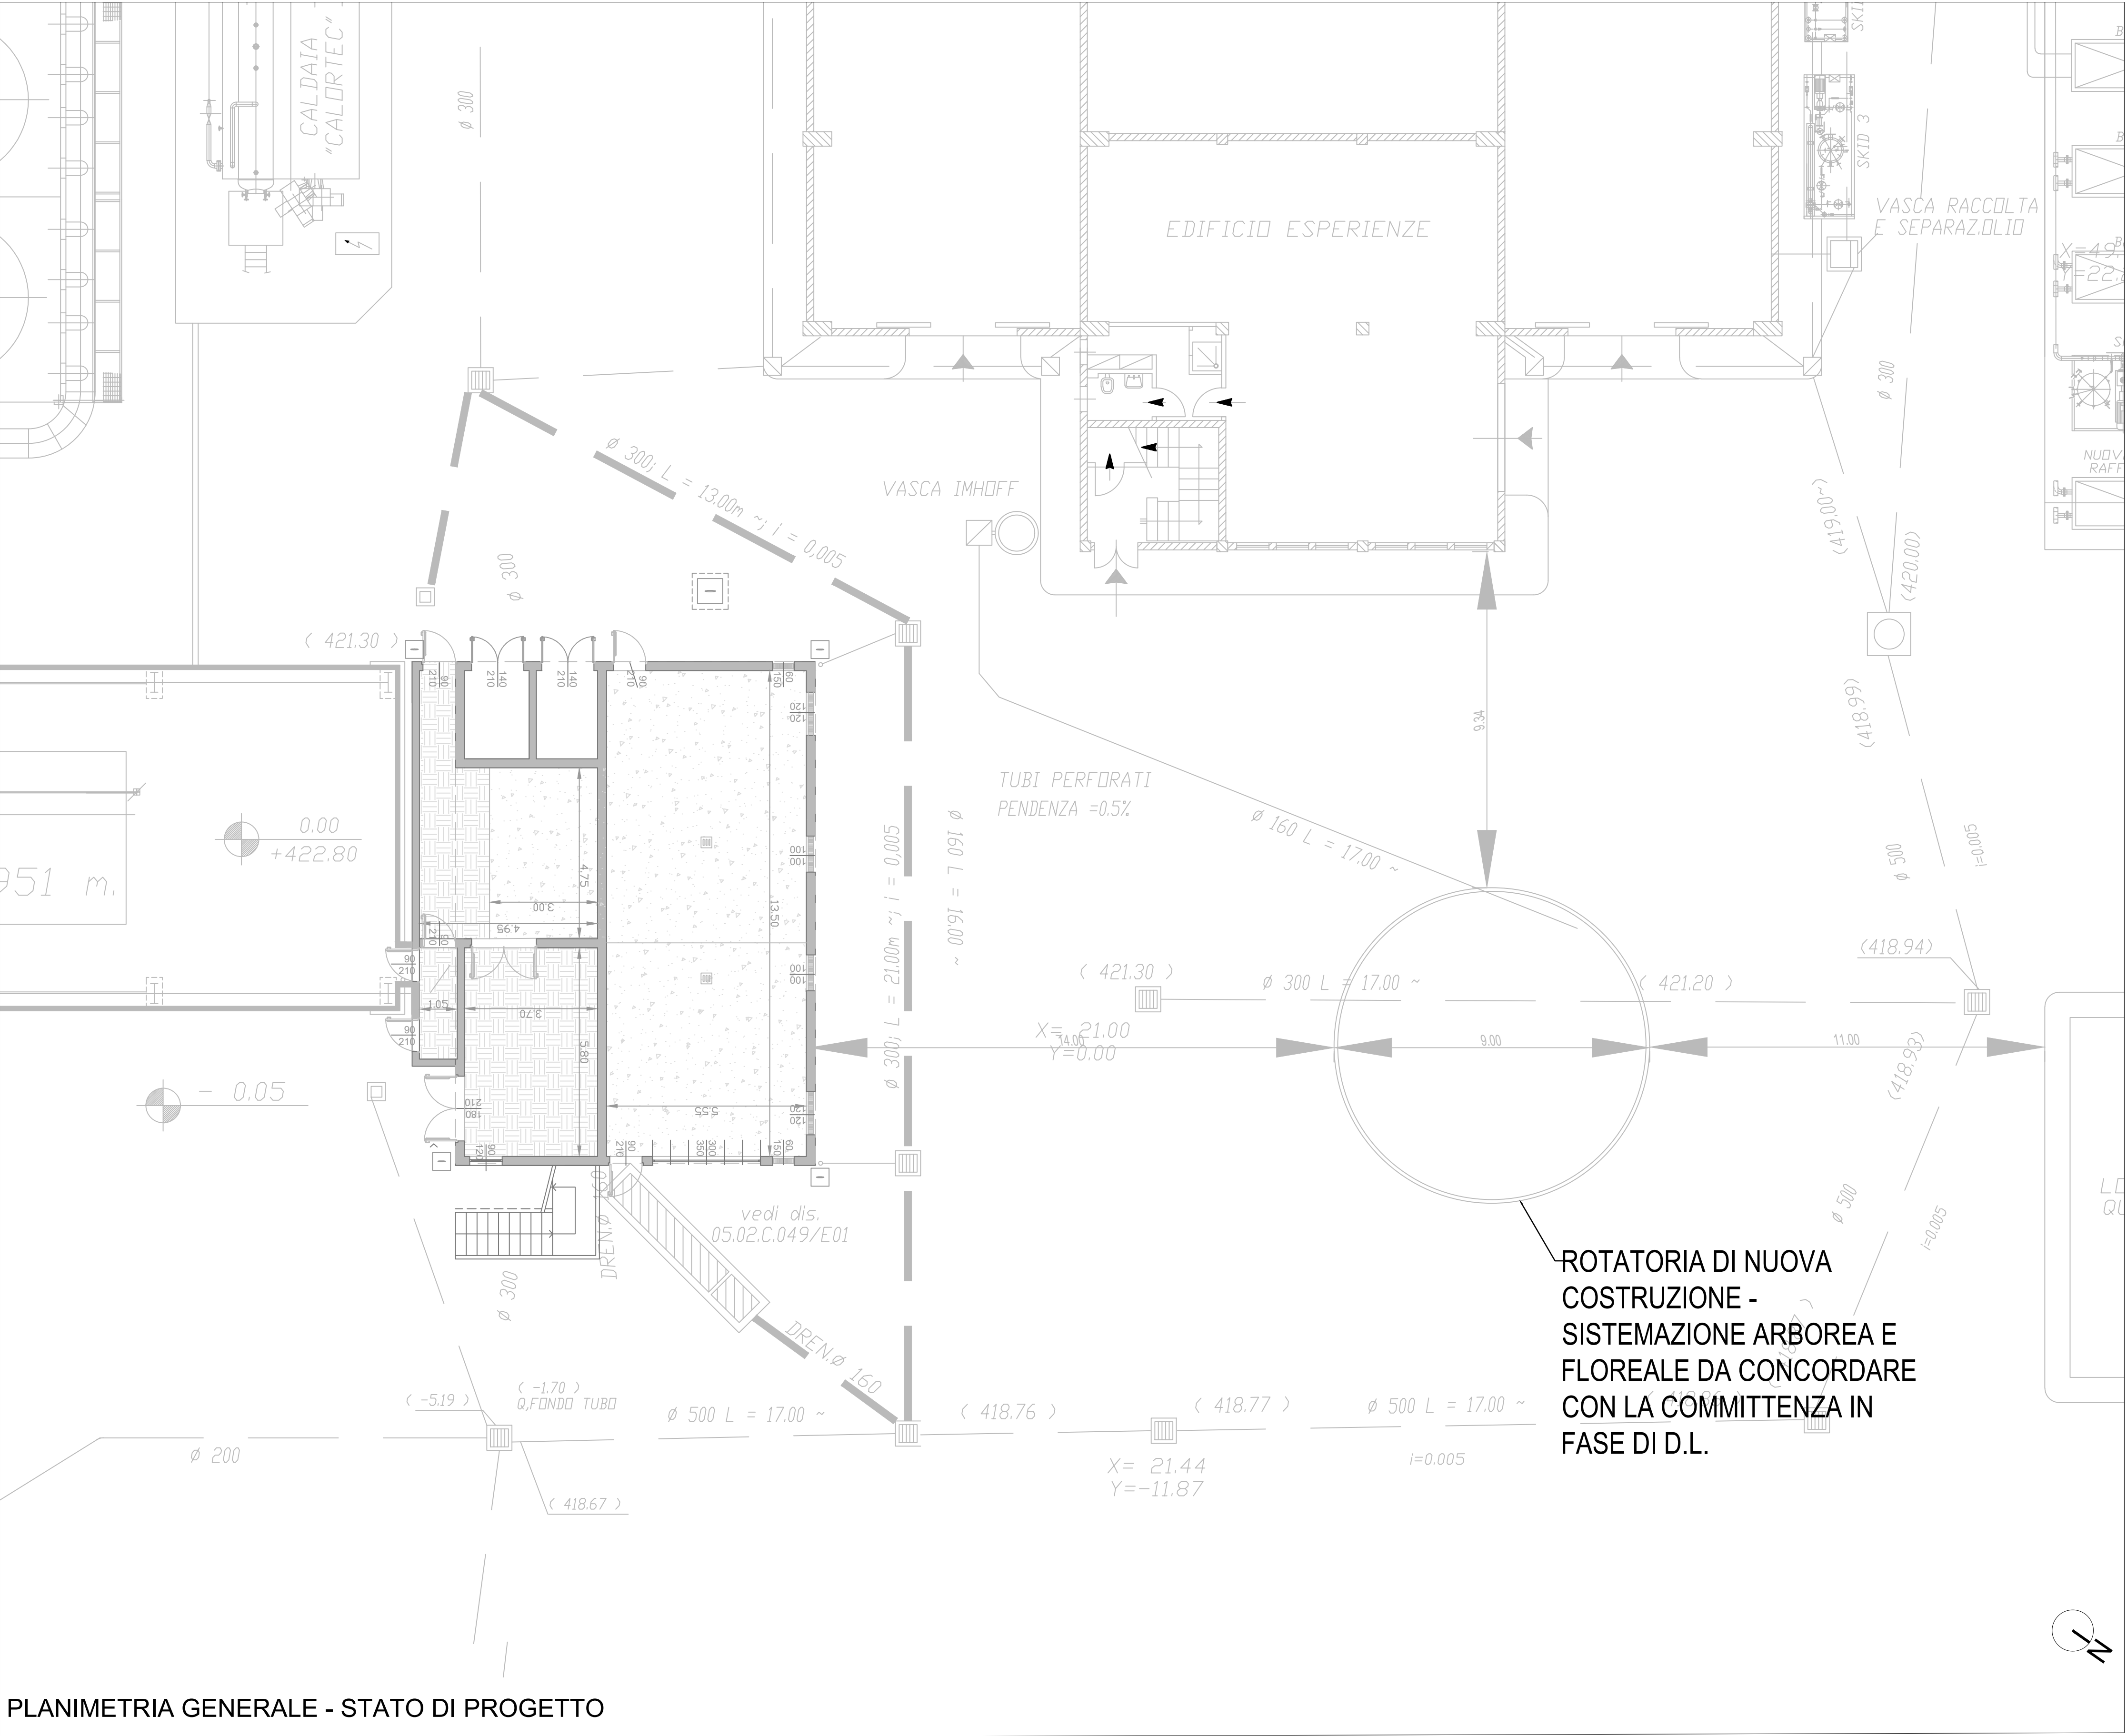



PLANIMETRIA GENERALE - STATO DI PROGETTO

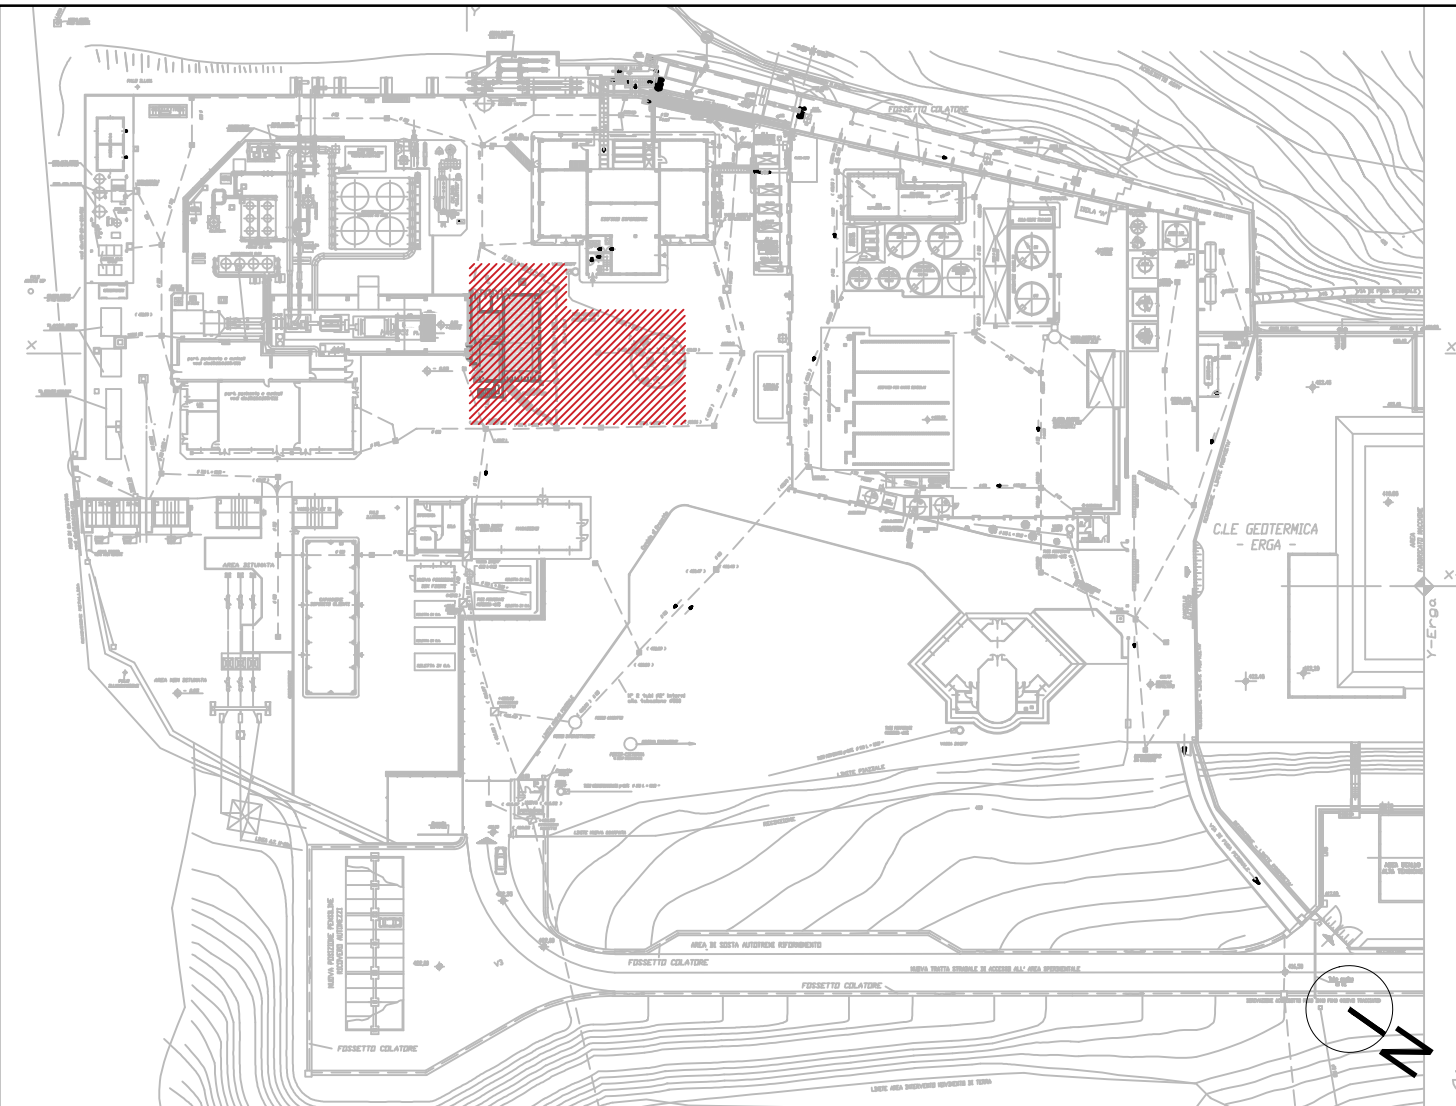

K-PLAN

NOTE

LE DIMENSIONI E GLI INGOMBRI RAPPRESENTATI IN TAVOLA SONO INDICATIVI, IL RILIEVO DELLO STATO ATTUALE DOVRA' ESSERE EFFETTUATO DURANTE IL SOPRALLUOGO DAGLI OPERATORI INTERESSATI AL BANDO DI GARA, COSI' COME PREVISTO DA CAPITOLATO.

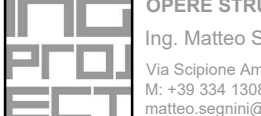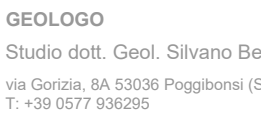 COMUNE DI RADICONDOLI PROVINCIA DI SIENA  CONSORZIO PER LO SVILUPPO DELLE AREE GEOTERMICHE SESTA LAB CELLA 3	
PROGETTAZIONE  SESTA LAB  M&E  ERGON RESEARCH  ENER CONSULTING  OPERE STRUTTURALI  GEOLOGICO Responsabile Progetto e D.O. Dott. Ing. Paolo Bonacorsi Responsabile Progetto e D.O. Dott. Ing. Paolo Bonacorsi	PROGETTO ESECUTIVO PROGETTO ARCHITETTONICO ELABORATO N°. AR003 TITOLO STATO DI PROGETTO PLANIMETRIA GENERALE SCALA: 1:100 REVISIONE: E DATA: 30 Gennaio 2019 NOME FILE: Cella_3_architettonico_ernis_E_REV02.dwg