


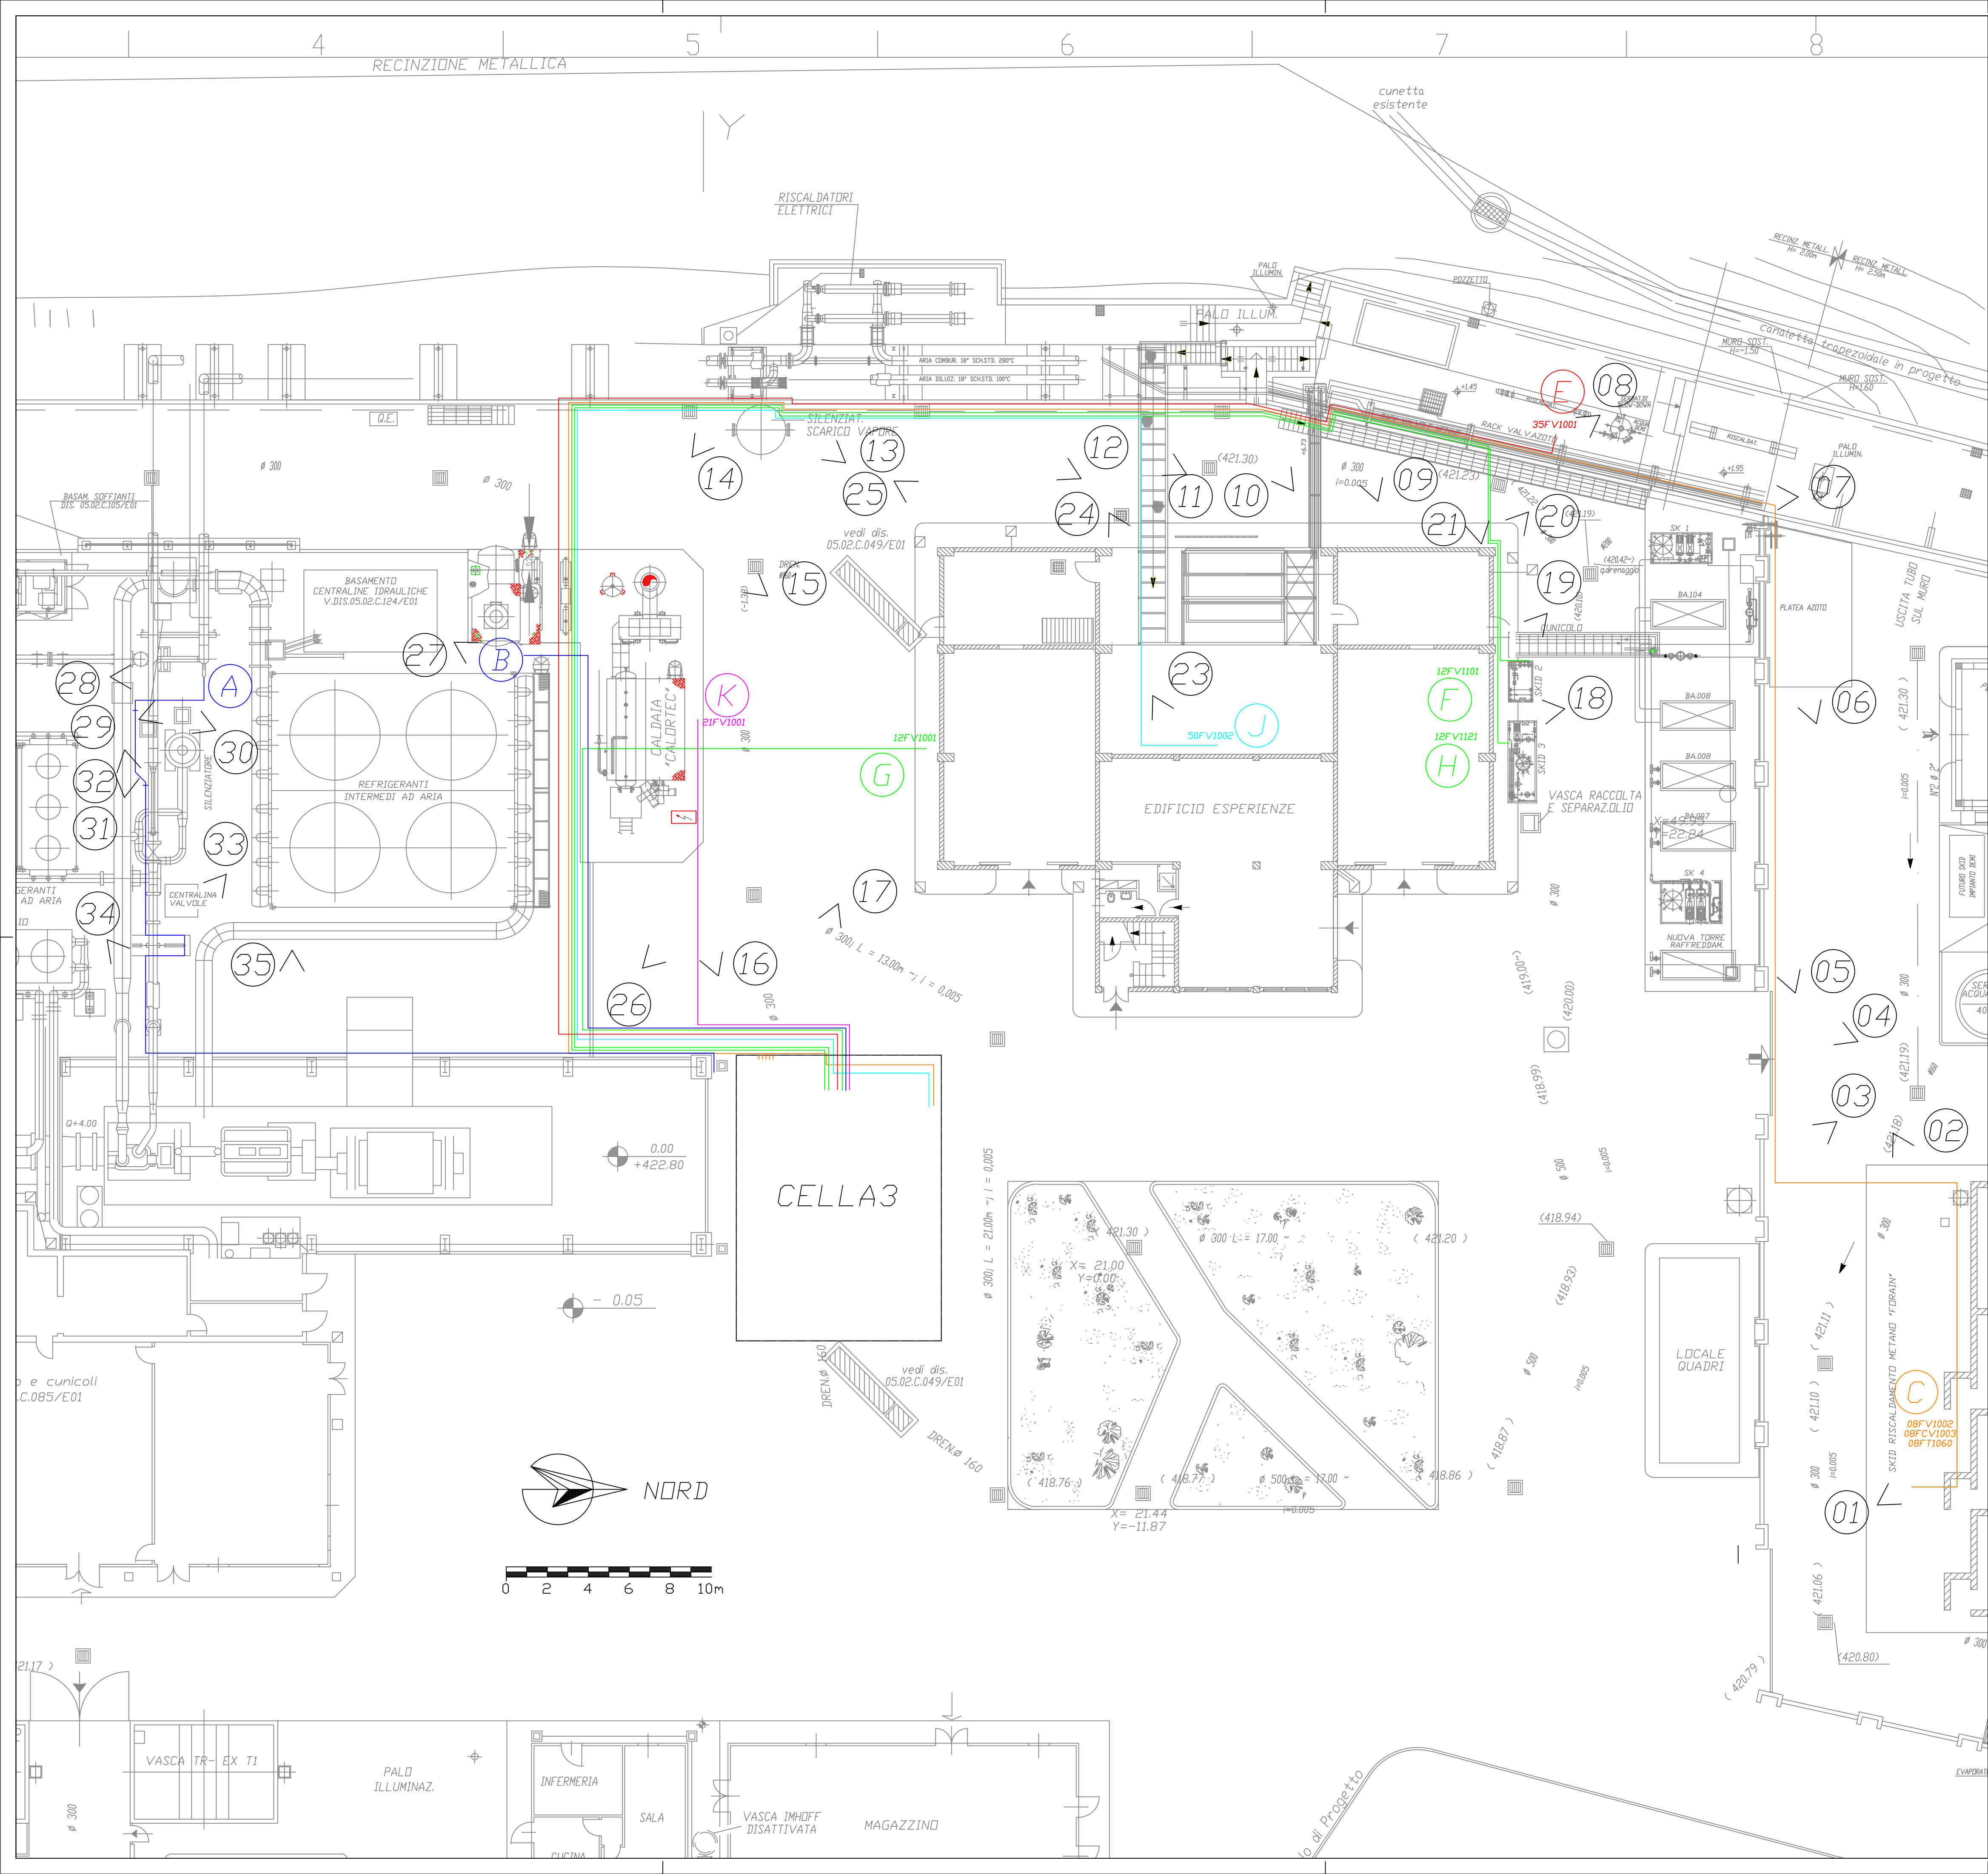

Legenda impianti meccanici

- A Aria compressa
- B Aria compressa servizi
- C Gas Naturale
- E Azoto
- F Acqua DEMI CA
- G Acqua DEMI CC
- H Acqua DEMI CCR
- J Jet-A1
- K Vapore
- 01 < Fotografie

ELENCO PIPING				
Impianto	Piping			mt.
A - Aria compressa	1 x 4"	PIPE S-40S SMLS ASTM A 312 TP 316L		60
B - Aria servizi	1 x 1"	PIPE S-10S SMLS ASTM A 312 TP 316L		50
C - Linea Metano	1 x 1 1/2"	PIPE S-40S SMLS ASTM A 312 TP 316L		200
E - Azoto	1 x 1 1/2"	PIPE S-40S SMLS ASTM A 312 TP 316L		150
F - Acqua DEMI CA	1 x 1 1/2"	PIPE S-40S SMLS ASTM A 312 TP 316L		150
G - Acqua DEMI CC	2 x 3"	PIPE S-40S SMLS ASTM A 312 TP 316L		2x75
H - Acqua DEMI CCR	2 x 1 1/2"	PIPE S-40S SMLS ASTM A 312 TP 316L		2 x 150
J - JET A-1	2 x 1 1/2"	PIPE S-40S SMLS ASTM A 312 TP 316L		2 x 150

COMUNE DI RADICONDOLI
PROVINCIA DI SIENA

SESTA LAB

CELLA 3

CONSORZIO PER LO SVILUPPO
DELLE AREE GEOTERMICHE

PROGETTAZIONE

PROPRIETA'

Sesta Lab is part of Co.Svi.G. Scrl
S.P. 35 Km 2,7 - 53030 Radicondoli (SI)
Tel. (+39) 0577 1698500
Fax (+39) 0577 752950
http://www.sestalab.com/site/index.php/en/

M&E Via Giovanni da Celesia 15 - Firenze
Tel. 055 534071 - Fax 055 364841
Management and Engineering srl - pm@maneg.com
Direttore Tecnico (Aut. 53 D.P.R. 554/21 Obbl. 1989)
Dott. Ing. Paolo Bonacorsi Ordine Ingegneri di Firenze n° 4587

RESPONSABILE PROGETTO E D.O.
Dott. Ing. Paolo Bonacorsi

Info@ergonresearch.it
Ergon
Ergon Research srl
Via Guaspe Campari 50, 50127 Firenze.
Tel. 055 5391855
www.ergonresearch.it - info@ergonresearch.it

ener consulting s.r.l.
Energia e Ambiente
Ener Consulting srl
Via V. Topazzi, 27 - 51037 Montale (PT)
Tel. +39 0573 859170
www.enerconsulting.it - info@enerconsulting.it

ING. PROGETTO
OPERE STRUTTURALI
Ing. Matteo Segnini
Via Scipione Ammirato 39 - 50136 (FI)
M. +39 334 1308375
matteo.segnini@ingprojet.it

GEOLOGO
Studio dott. Geol. Silvano Becattelli
via Goria, 1A 03038 Poggioforno (SI)
T. +39 0577 950266
info@studiobecattelli.it

PROGETTO ESECUTIVO

IMPIANTI MECCANICI

ELABORATO N°. IM04

TITOLO
Passaggio linee Impianti Meccanici
Riferimenti fotografici

SCALA: -

REVISIONE: E

DATA: 30 Gennaio 2019

NOME FILE: IM04 - Passaggi IM.dwg