


| ELENCO MATERIALI LINEA 4" |     |                                                                     |      |    |
|---------------------------|-----|---------------------------------------------------------------------|------|----|
| POS                       | DN" | Descrizione                                                         | Q.TY | kg |
| 1A                        | 4   | PIPE S-40S SMLS ASTM A 312 TP 316L                                  | 60mt |    |
| 2A                        | 5x4 | RED. TEE BW S40 Carbon steel                                        | 1    |    |
| 2B                        | 4   | TEE BW S-40S SMLS ASTM A 403 WP316                                  | 3    |    |
| 2C                        | 4   | 90° ELBOW LR BW S-40S SMLS ASTM A 403 WP316                         | 13   |    |
| 2D                        | 4   | 45° ELBOW LR BW S-40S SMLS ASTM A 403 WP316                         | 2    |    |
| 3A                        | 4   | FLANGE SW 600#RF ANSI B16.5 Carbon Steel                            | 1    |    |
| 3B                        | 4   | FLANGE SW 600#RF 125 AARHASTM A182 F316                             | 15   |    |
| 3C                        | 4   | FLANGE BLIND 600#RF 125 AARHASTM A182 F316                          | 4    |    |
| 4A                        | 4   | SPIROMETALLICA ASME B16.20 150#RF AISI316 with SS inner outer rings | 14   |    |

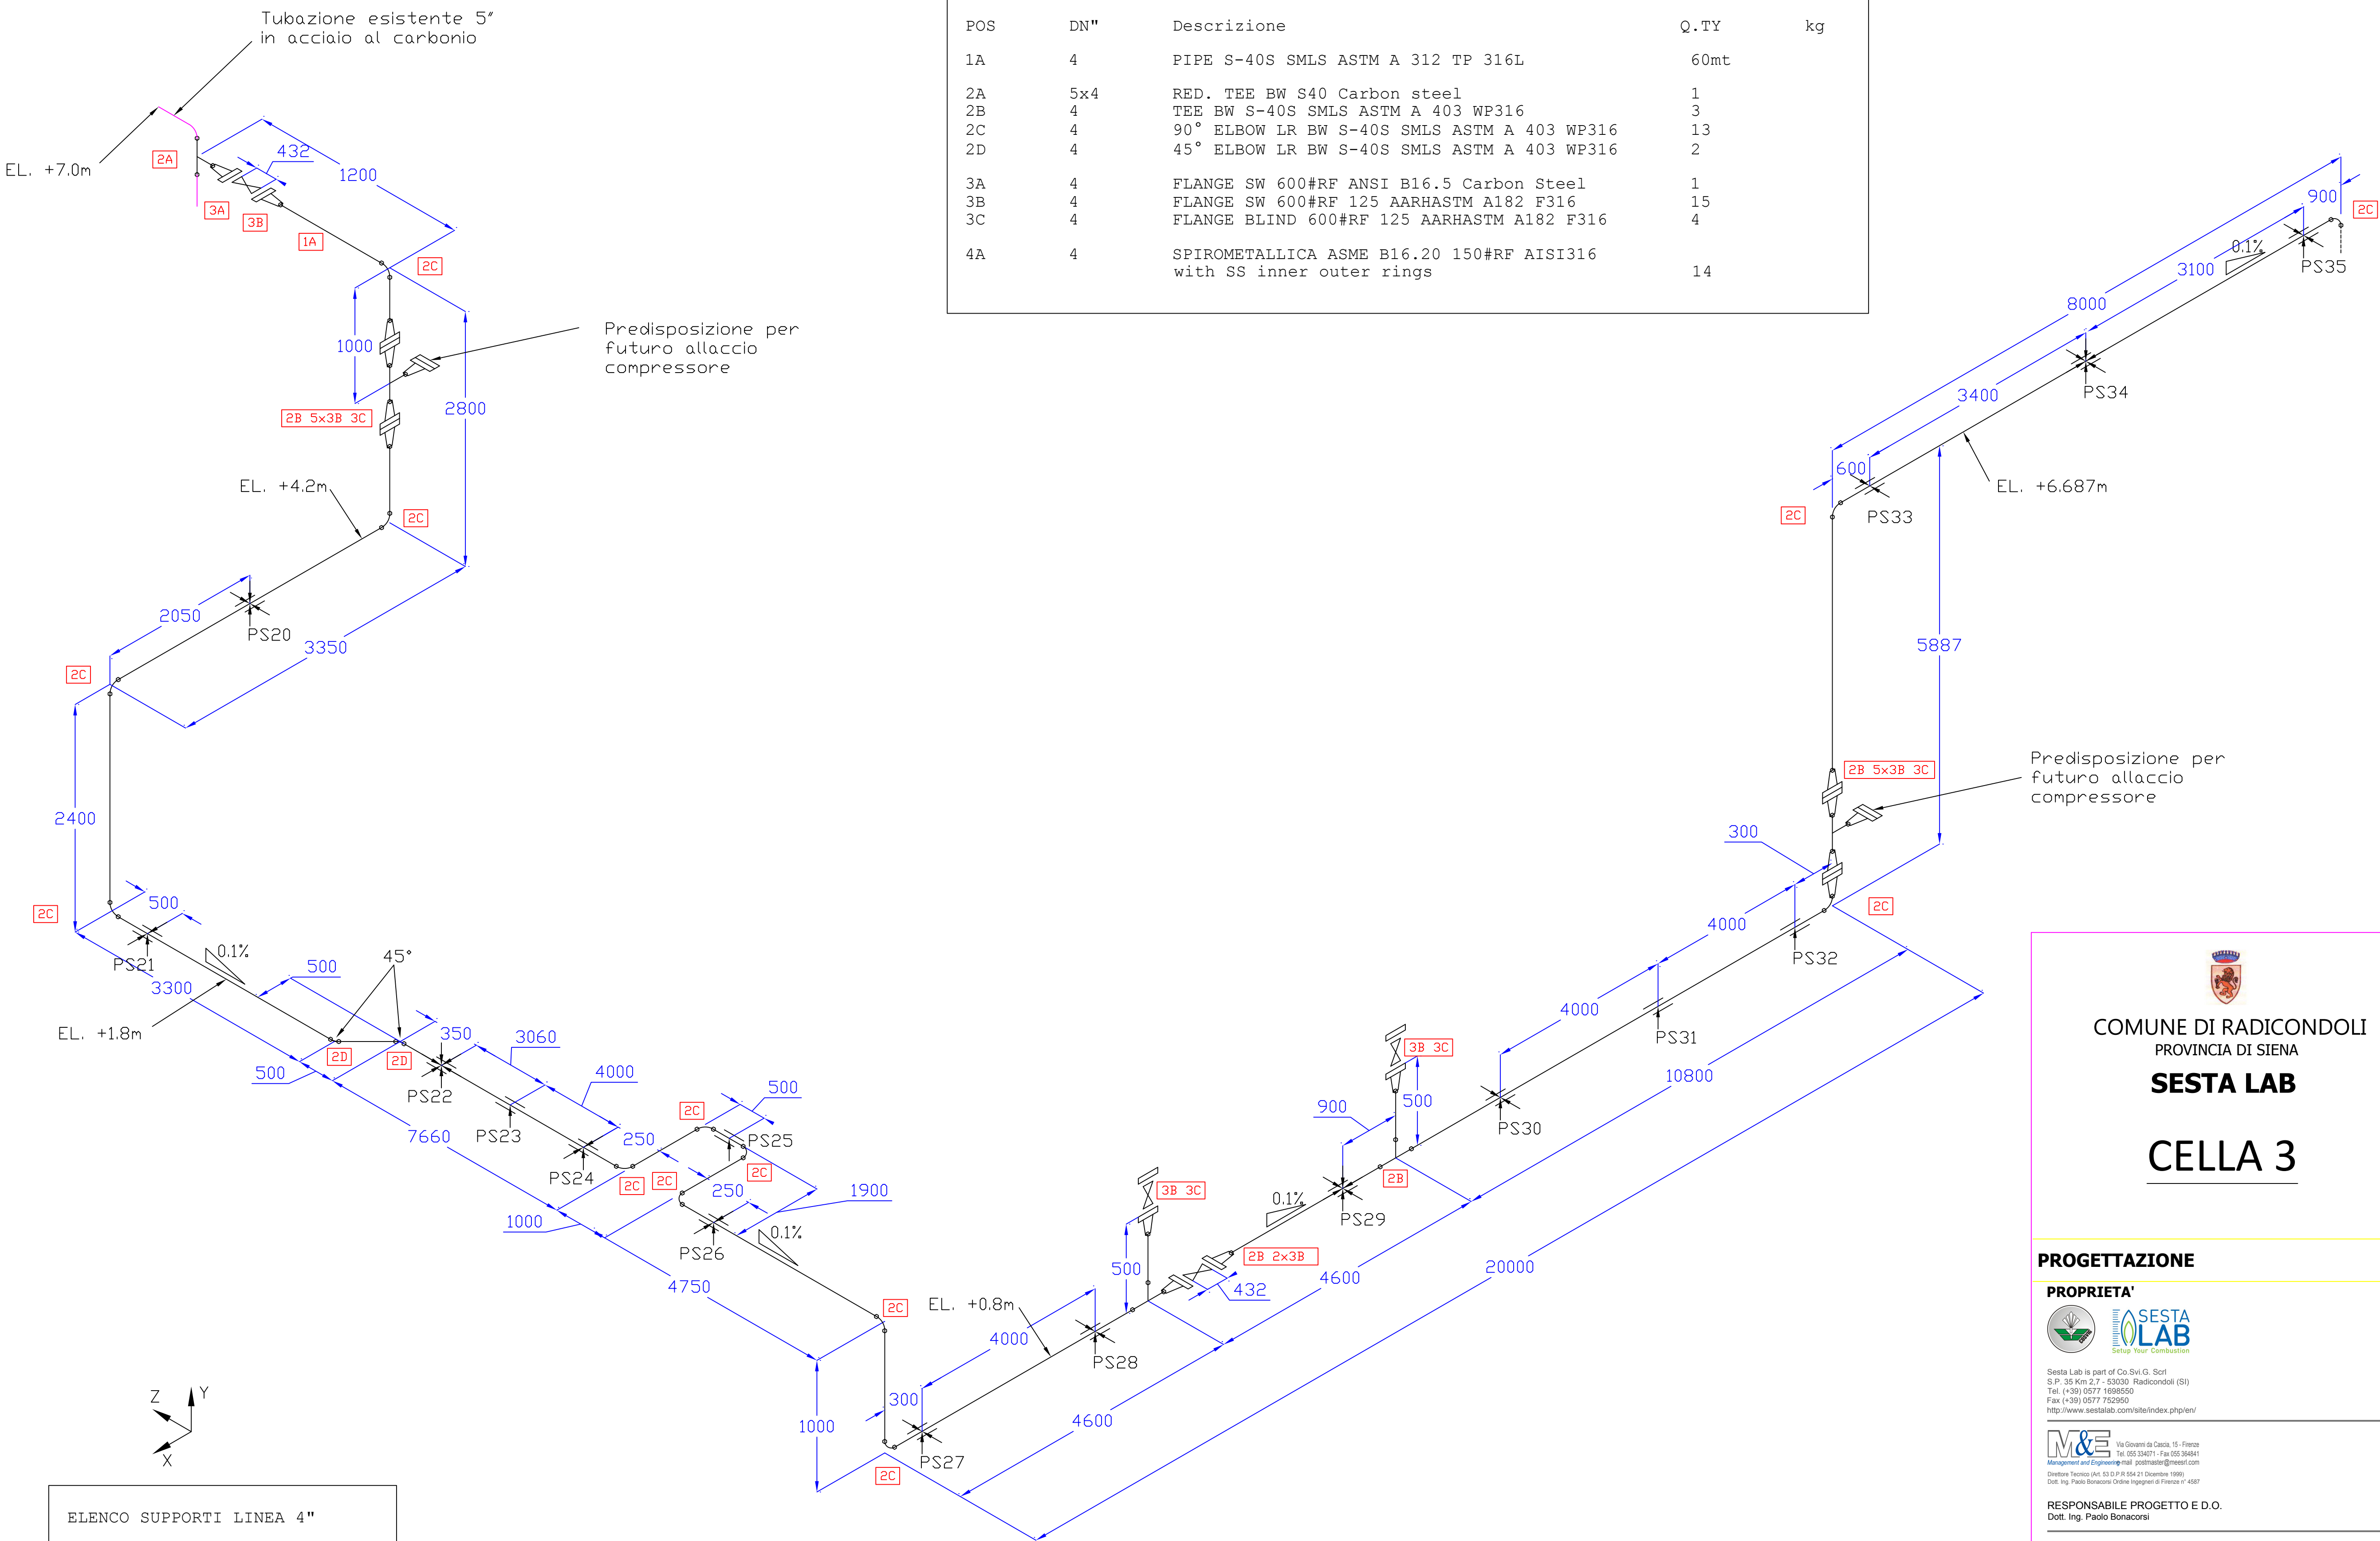

| ELENCO SUPPORTI LINEA 4" |                  |
|--------------------------|------------------|
| Supporto                 | Tipo             |
| PS34                     | Rigid ANC        |
| PS33                     | Rigid Z          |
| PS32                     | Rigid +Y         |
| PS31                     | Rigid +Y         |
| PS30                     | Rigid Y; Rigid Z |
| PS29                     | Rigid ANC        |
| PS28                     | Rigid Y; Rigid Z |
| PS27                     | Rigid Y; Rigid Z |
| PS26                     | Rigid Y; Rigid X |
| PS25                     | Rigid +Y         |
| PS24                     | Rigid Y; Rigid X |
| PS23                     | Rigid +Y         |
| PS22                     | Rigid ANC        |
| PS21                     | Rigid Y; Rigid X |
| PS20                     | Rigid Y; Rigid Z |

COMUNE DI RADICONDOLI  
PROVINCIA DI SIENA  
**SESTA LAB**  
**CELLA 3**

**PROGETTAZIONE**

**PROPRIETA'**

Sesta Lab is part of Co.Svi.G. Scrl  
S.P. 36 Km 2,7 - 53030 Radicondoli (SI)  
Tel. (+39) 0577 1698550  
Fax (+39) 0577 732950  
<http://www.sestalab.com/site/index.php/en/>

Via Giovanni da Celesia 15 - Firenze  
Tel. 055 534071 - Fax 055 594841  
Management and Engineering - M&E  
Via delle Torricelle 100 - 50139 Firenze  
Dott. Ing. Paolo Bonacorsi Ordine Ingegneri di Firenze n° 4587

**RESPONSABILE PROGETTO E D.O.**

Dott. Ing. Paolo Bonacorsi

Ergon Research srl  
Via Giuseppe Campani 50, 50127 Firenze  
Tel. 055 5391855  
[www.ergonresearch.it](http://www.ergonresearch.it) - [info@ergonresearch.it](mailto:info@ergonresearch.it)

Ener Consulting srl  
Via V. Topazz, 27 - 51037 Montale (PT)  
Tel. +39 (0573) 859170  
[www.enerconsulting.it](http://www.enerconsulting.it) - [info@enerconsulting.it](mailto:info@enerconsulting.it)

**OPERE STRUTTURALI**  
Ing. Matteo Segnini  
Via Scipione Ammirato 39 - 50136 (FI)  
M. +39 334 1308375  
[matteo.segnini@ingproproject.it](mailto:matteo.segnini@ingproproject.it)

**GEOLOGO**

Studio dott. Geol. Silvano Becattelli  
via Goria, 1A 53038 Poggione (SI)  
T. +39 0577 950595  
[info@studiodibecattelli.it](mailto:info@studiodibecattelli.it)

**PROGETTO ESECUTIVO**

**IMPIANTI MECCANICI**

ELABORATO N°. IM08 - Foglio 1/2

TITOLO  
Isometrico Linea Aria Compressa da stacco su linea esistente a zona CELLA3  
Posizione punti di supporto

SCALA:

-

REVISIONE:

E


DATA:

30 Gennaio 2019


NOME FILE:

IM08 - Isometrico Linea Aria.dwg




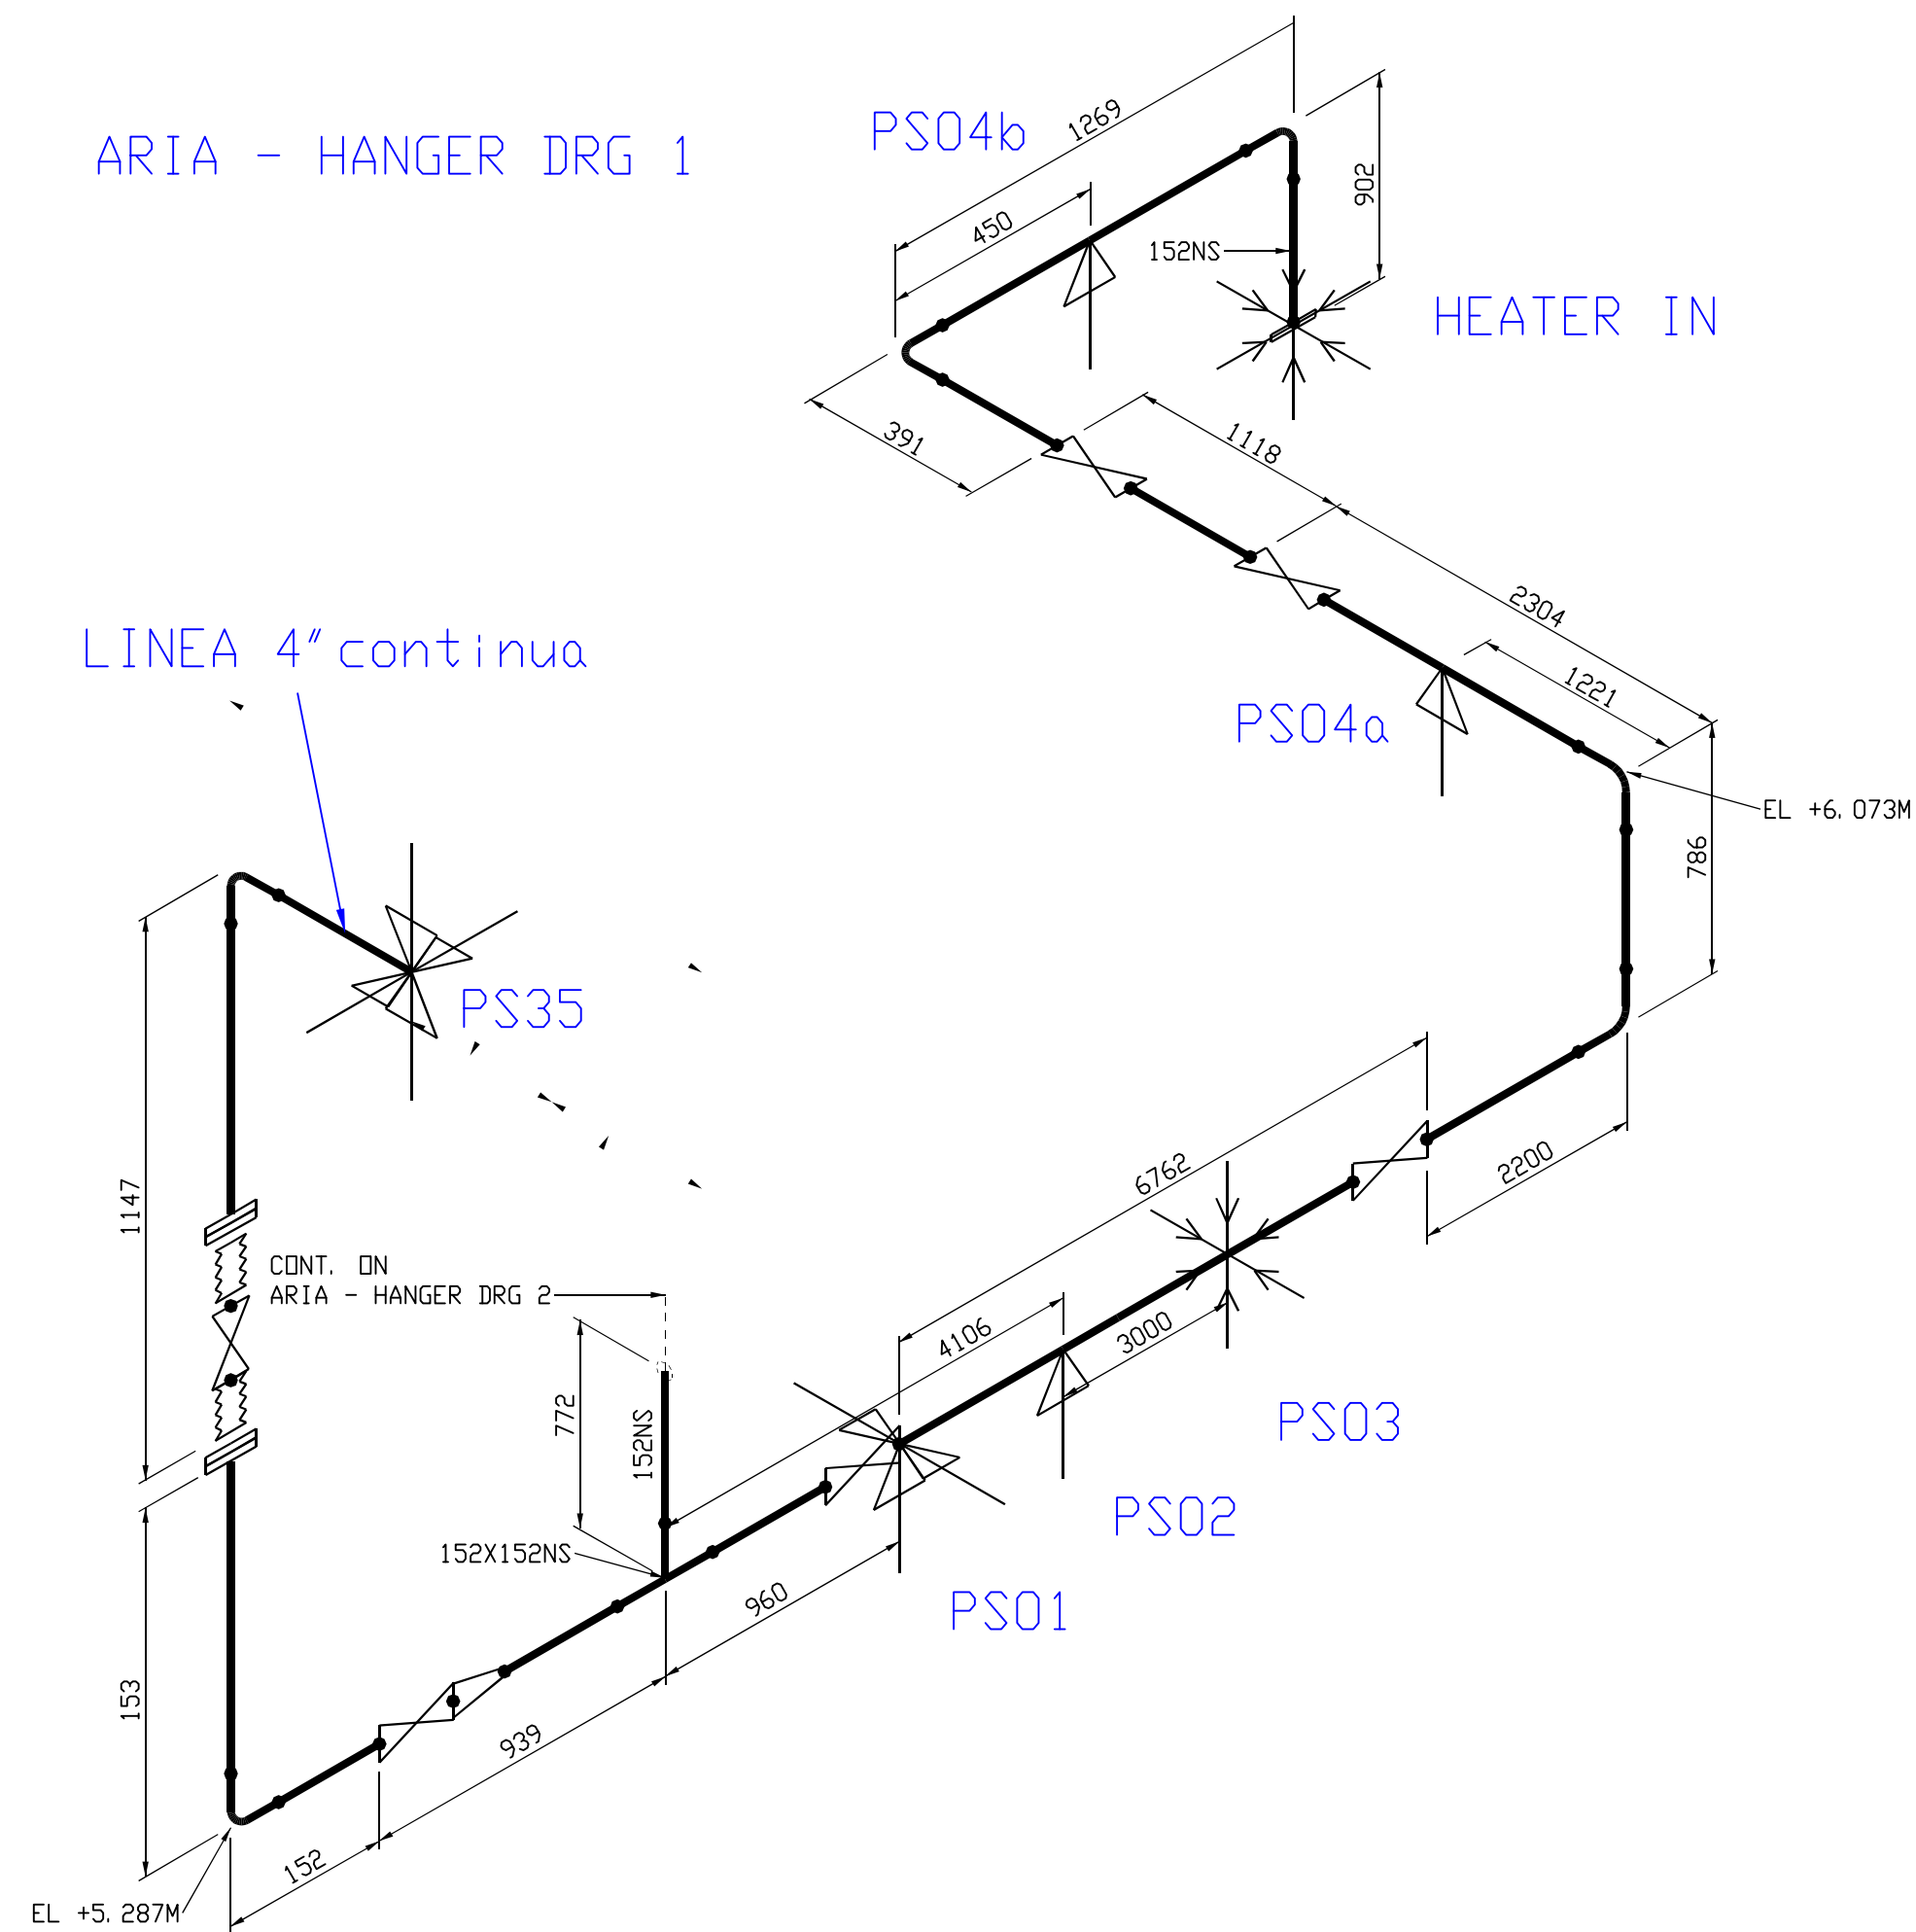

ARIA - HANGER DRG 2

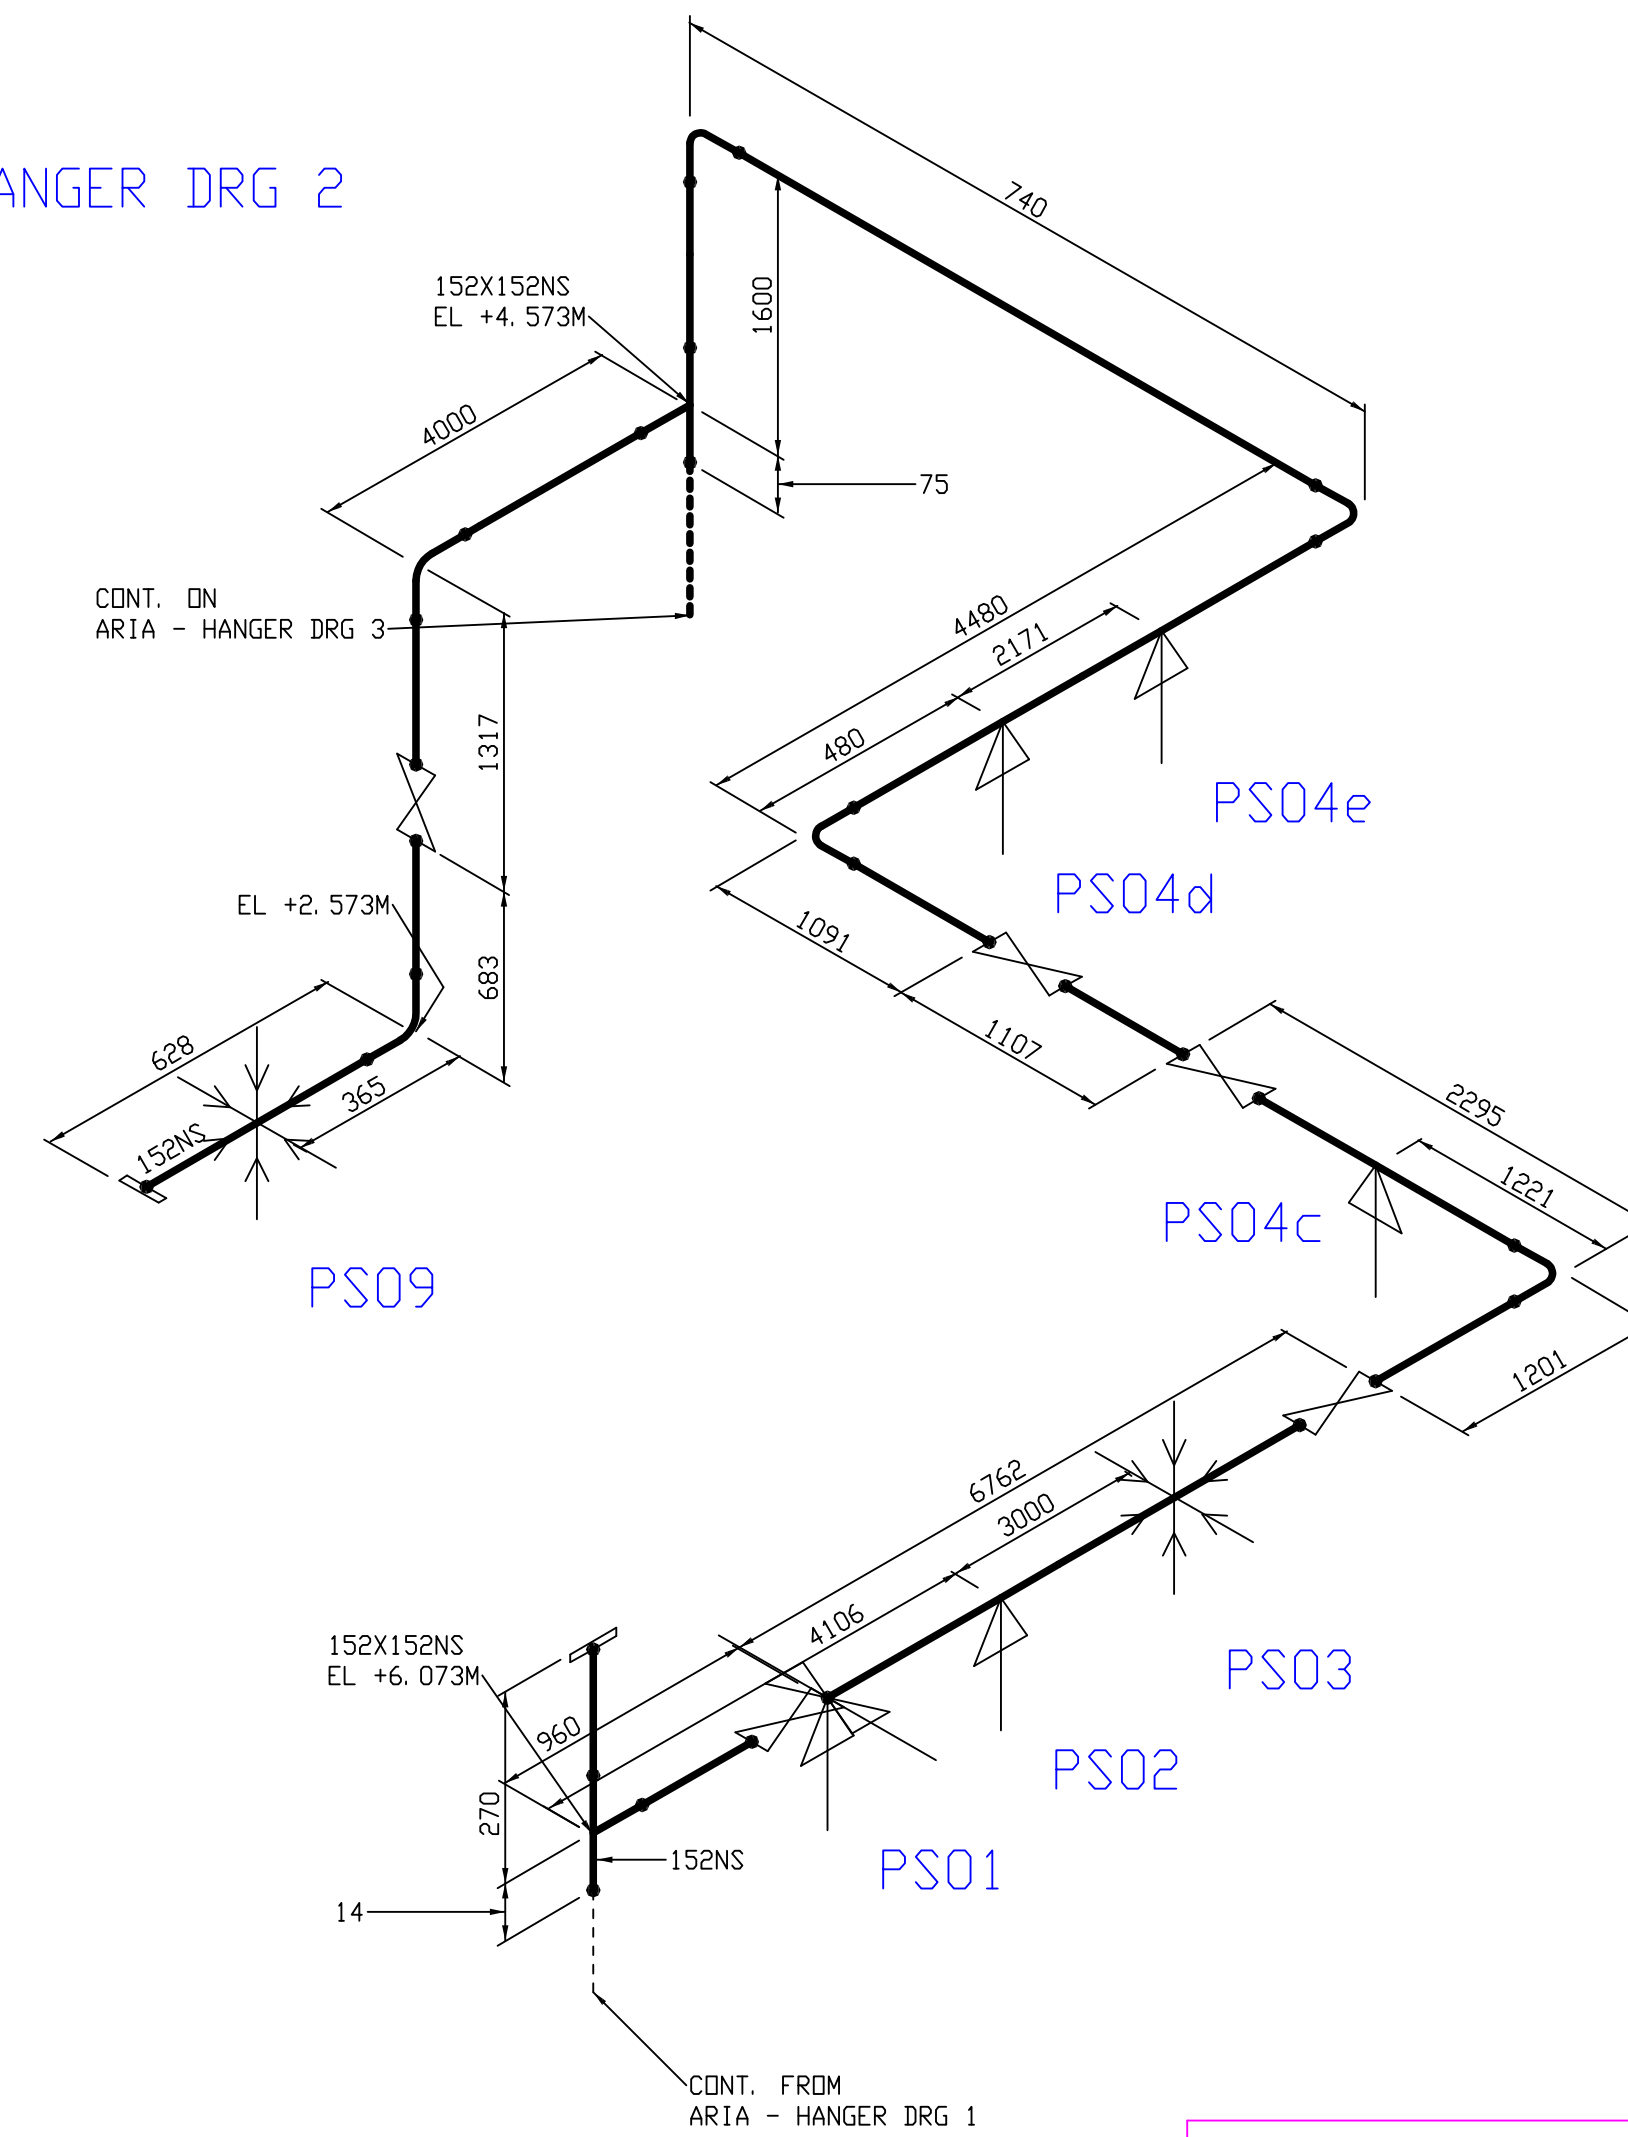


ARIA - HANGER DRG 3

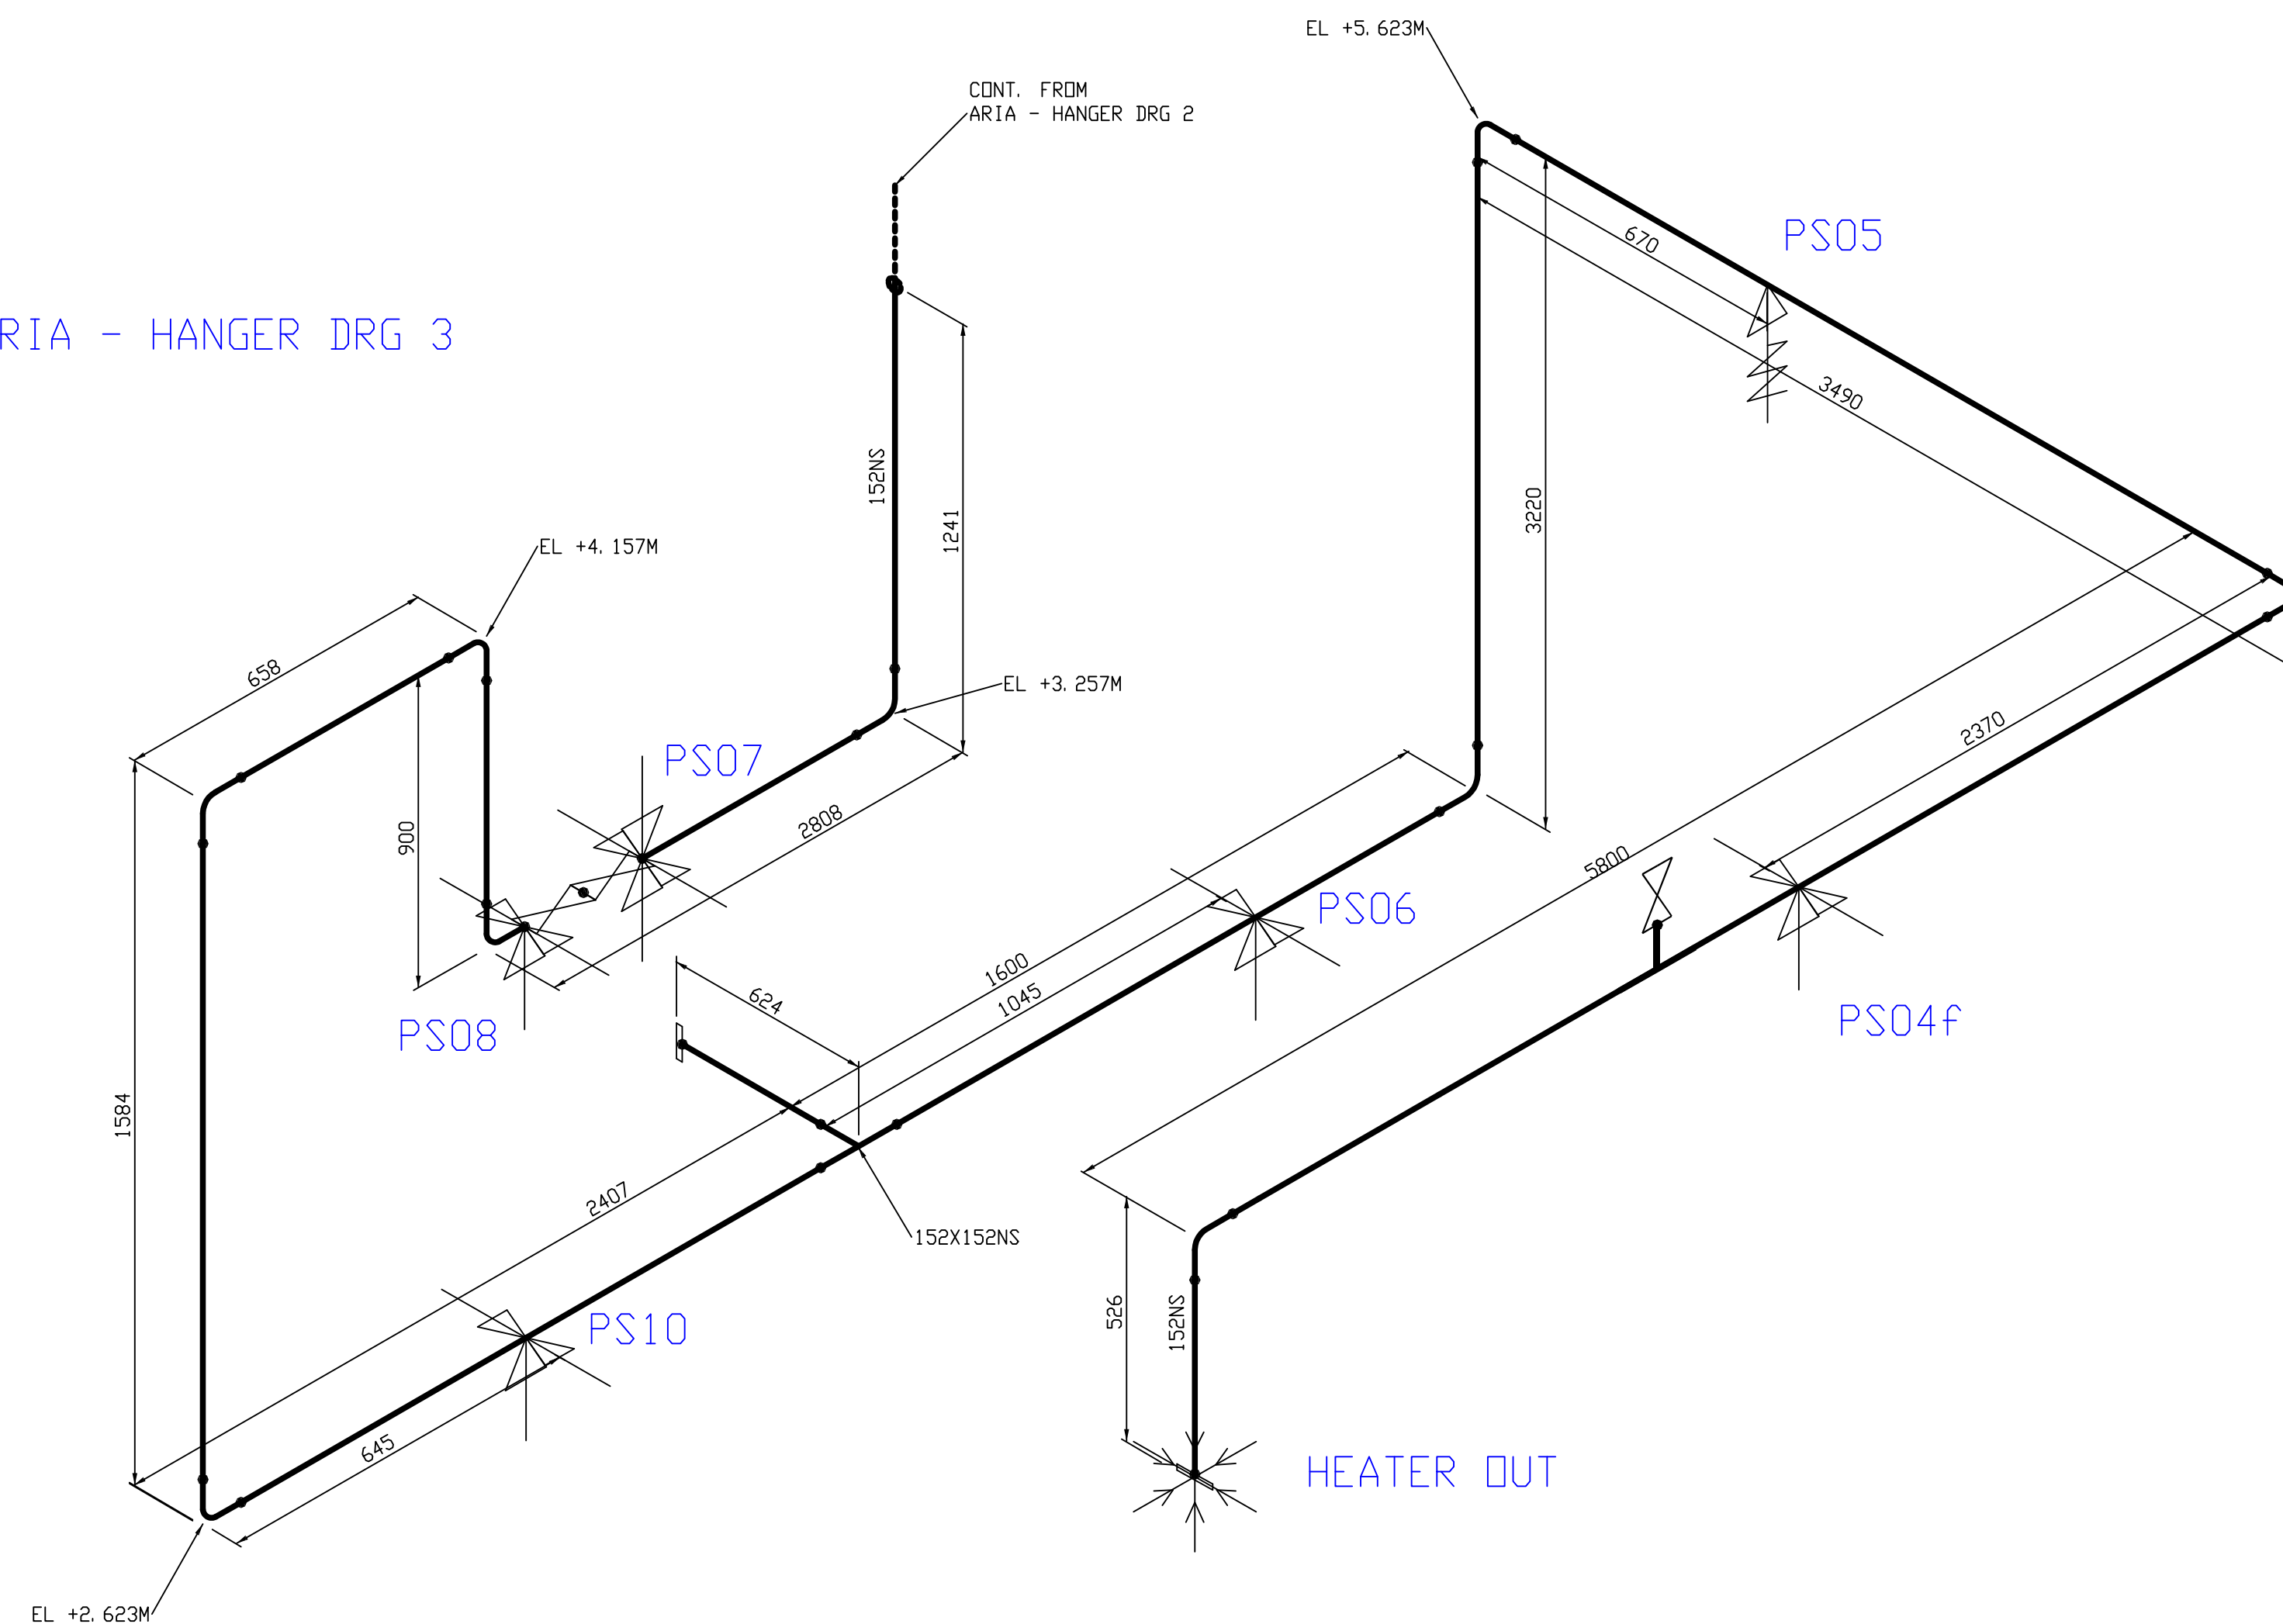

COMUNE DI RADICONDOLI  
PROVINCIA DI SIENA

**SESTA LAB**

**CELLA 3**

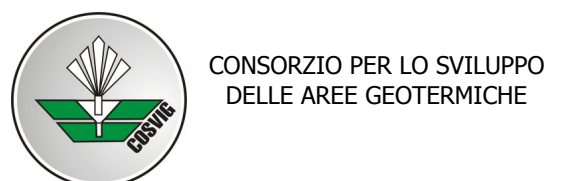

## PROGETTAZIONE

### PROPRIETA'

**SESTA LAB**  
Setup Your Combination  
Sesta Lab is part of Co.Svi.G. Scrl  
S.P. 35 Km 2,7 - 53030 Radicondoli (SI)  
Tel. (+39) 0577 1698550  
Fax (+39) 0577 752950  
<http://www.sestalab.com/site/index.php/en/>

**M&E**  
Via Giovanni da Cascia, 15 - Firenze  
Tel. 055 534071 - Fax 055 364841  
Managerial and Engineering - [info@merconsulting.it](mailto:info@merconsulting.it)  
Direttore Tecnico (Aut. 53 D.P.R. 554/21 Ottobre 1999)  
Dott. Ing. Paolo Bonacorsi Ordine Ingegneri di Firenze n° 4587

**RESPONSABILE PROGETTO E D.O.**  
Dott. Ing. Paolo Bonacorsi

**Ergon Research srl**  
Via Giuseppe Campani 50, 50127 Firenze.  
Tel. 055 5391855  
[www.ergonresearch.it](http://www.ergonresearch.it) - [info@ergonresearch.it](mailto:info@ergonresearch.it)

**Ener Consulting s.r.l.**  
Ener Consulting srl  
Via V. Topazzi, 27 - 51037 Montale (PT)  
Tel. +39 0573 895170  
[www.enerconsulting.it](http://www.enerconsulting.it) - [info@enerconsulting.it](mailto:info@enerconsulting.it)

**ING PRO PROJECT**  
Ing. Matteo Segnini  
Via Scipione Ammirato 39 - 50136 (FI)  
M. +39 334 1308375  
[matteo.segnini@ingproject.it](mailto:matteo.segnini@ingproject.it)

**GEOLOGO**  
Studio dott. Geol. Silvano Becattelli  
via Goria, 1A 53038 Poggibonsi (SI)  
T. +39 0577 950596  
[info@studiobecattelli.it](mailto:info@studiobecattelli.it)

## PROGETTO ESECUTIVO

### IMPIANTI MECCANICI

ELABORATO N°. IM08 - Foglio 2/2

TITOLO  
Isometrico Linea Aria Compressa zona CELLA3  
Posizione punti di supporto

SCALA:

REVISIONE: E

DATA: 30 Gennaio 2019

NOME FILE: IM08 - Isometrico Linea Aria.dwg