
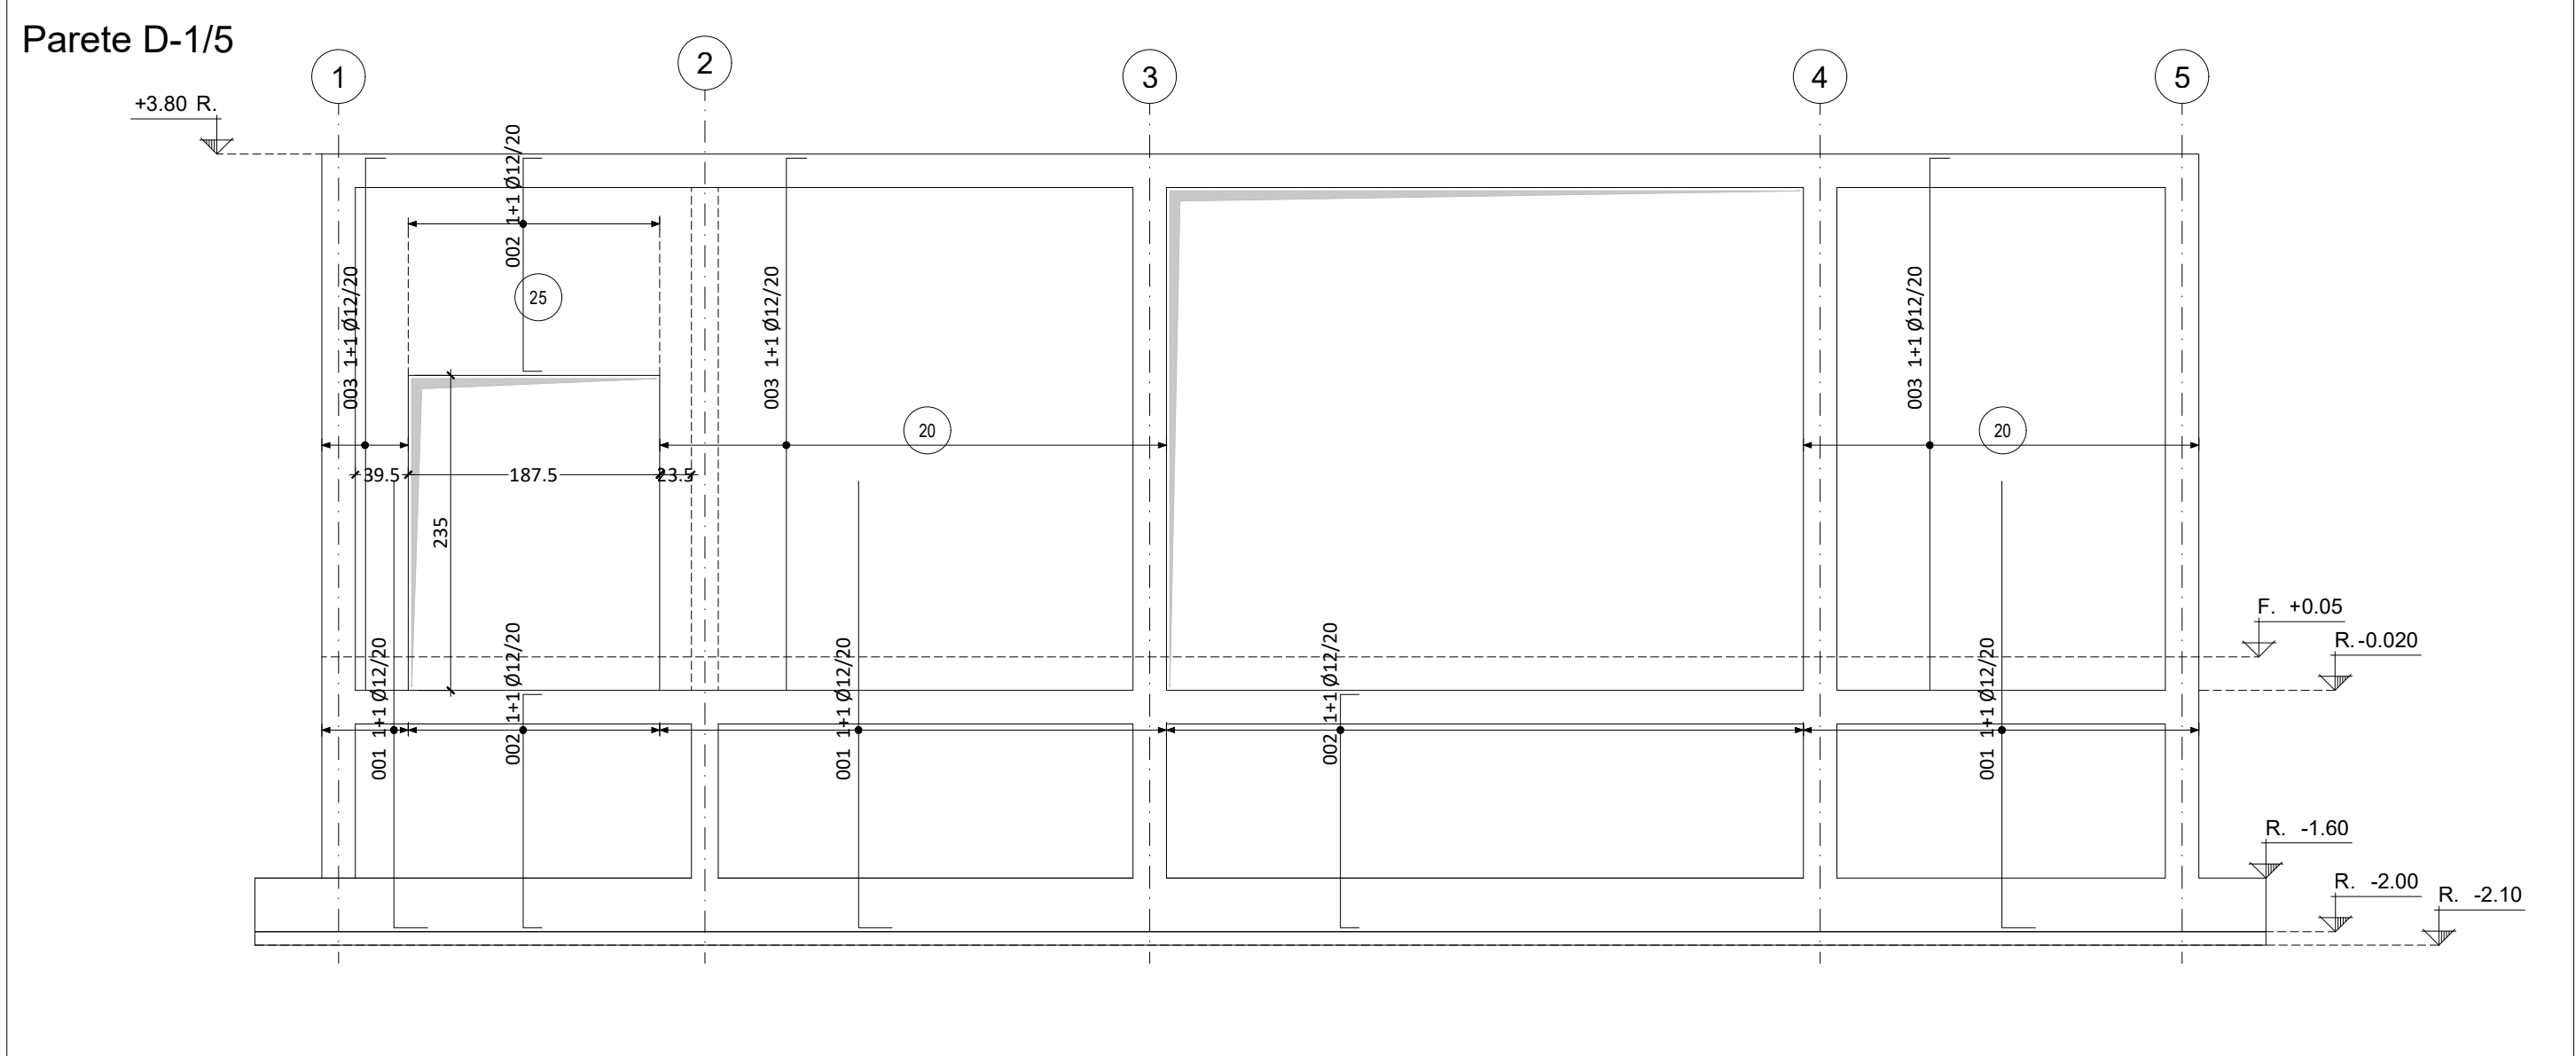
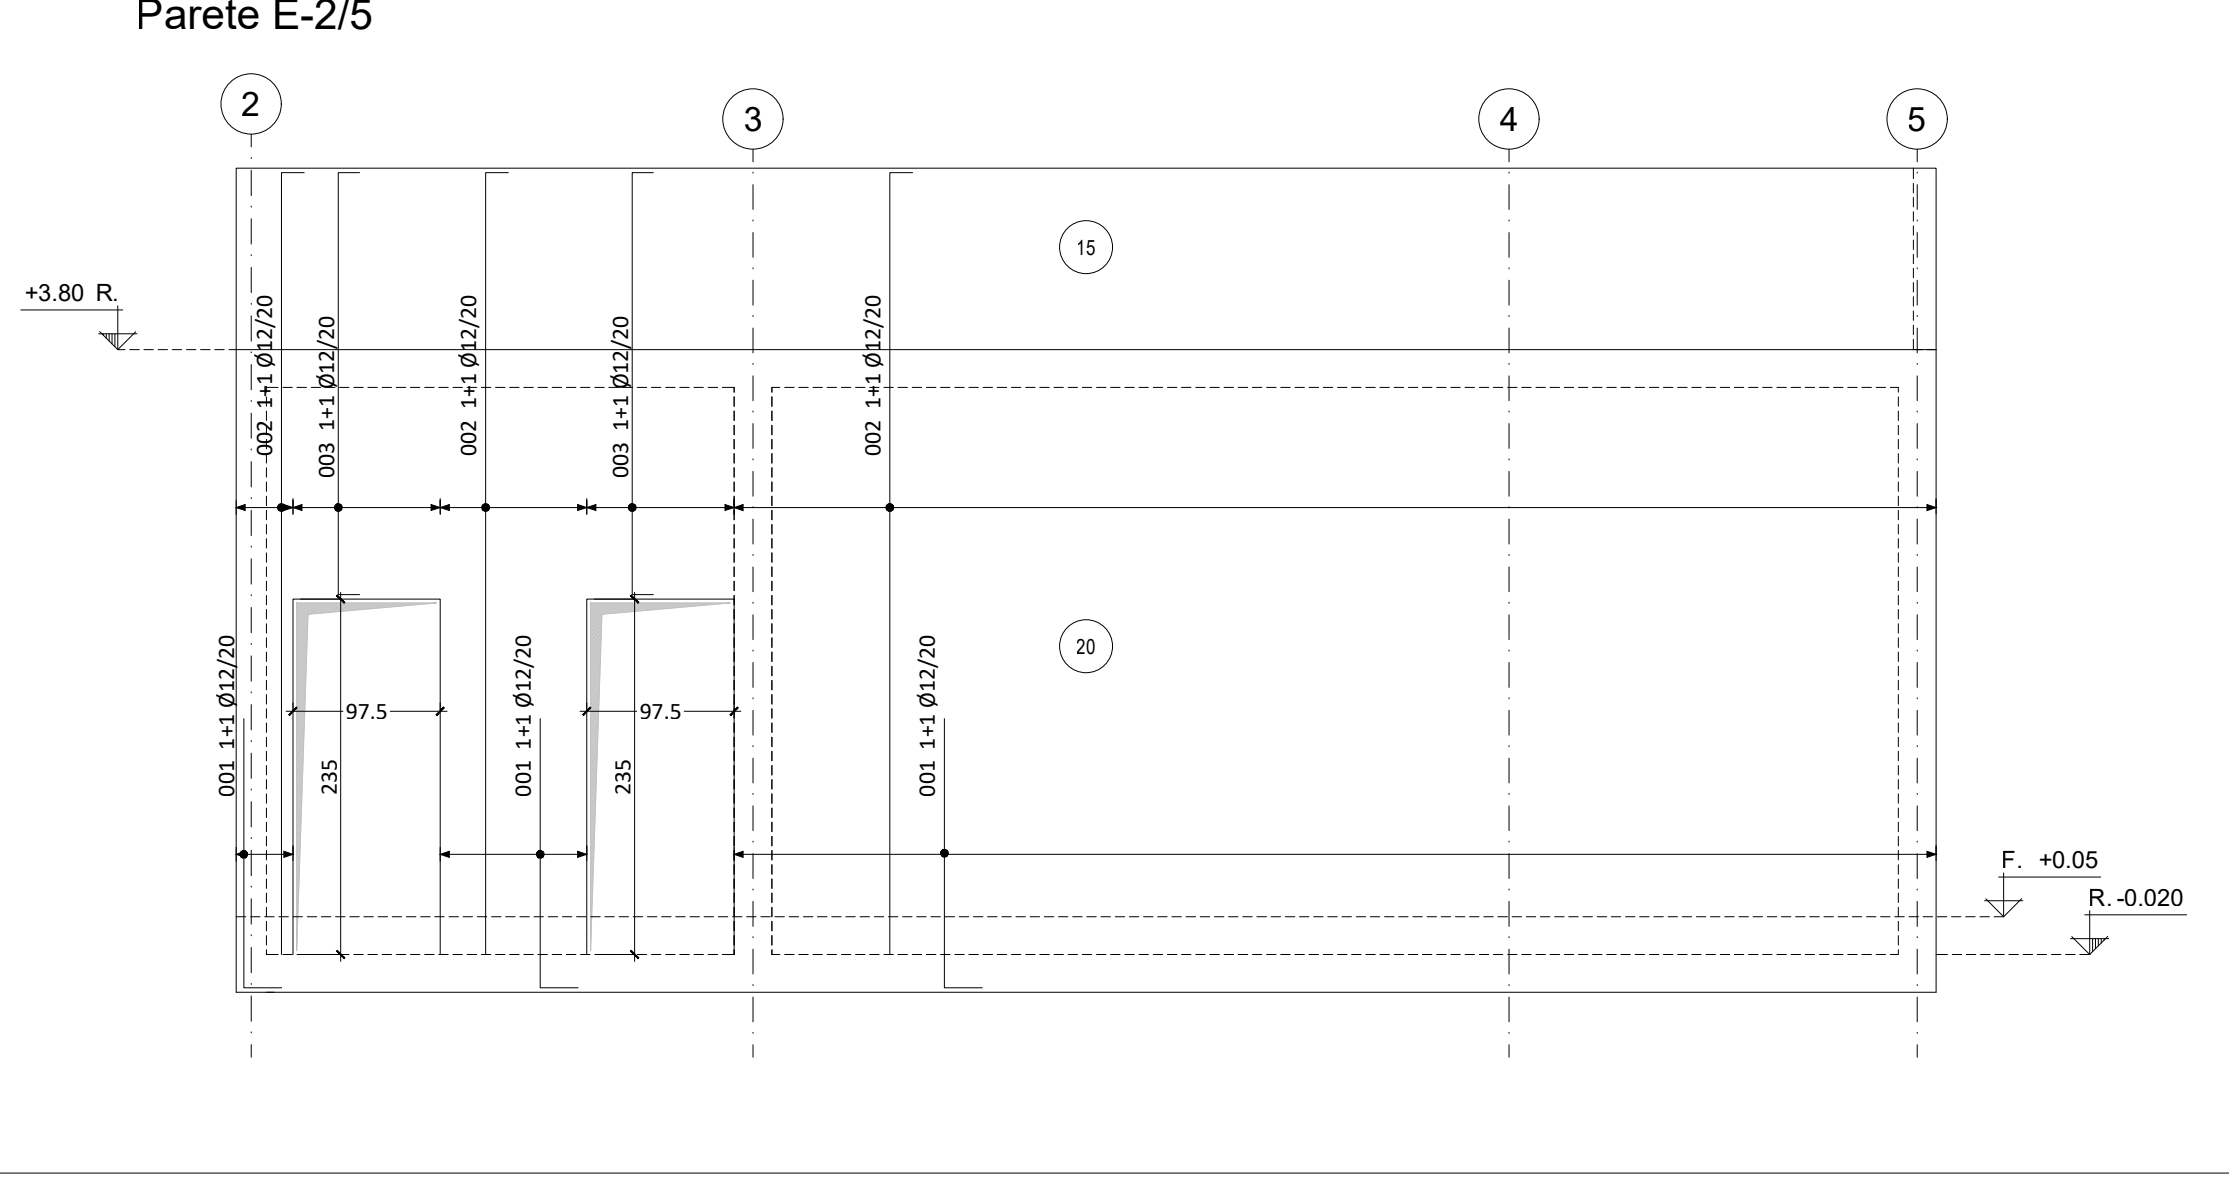
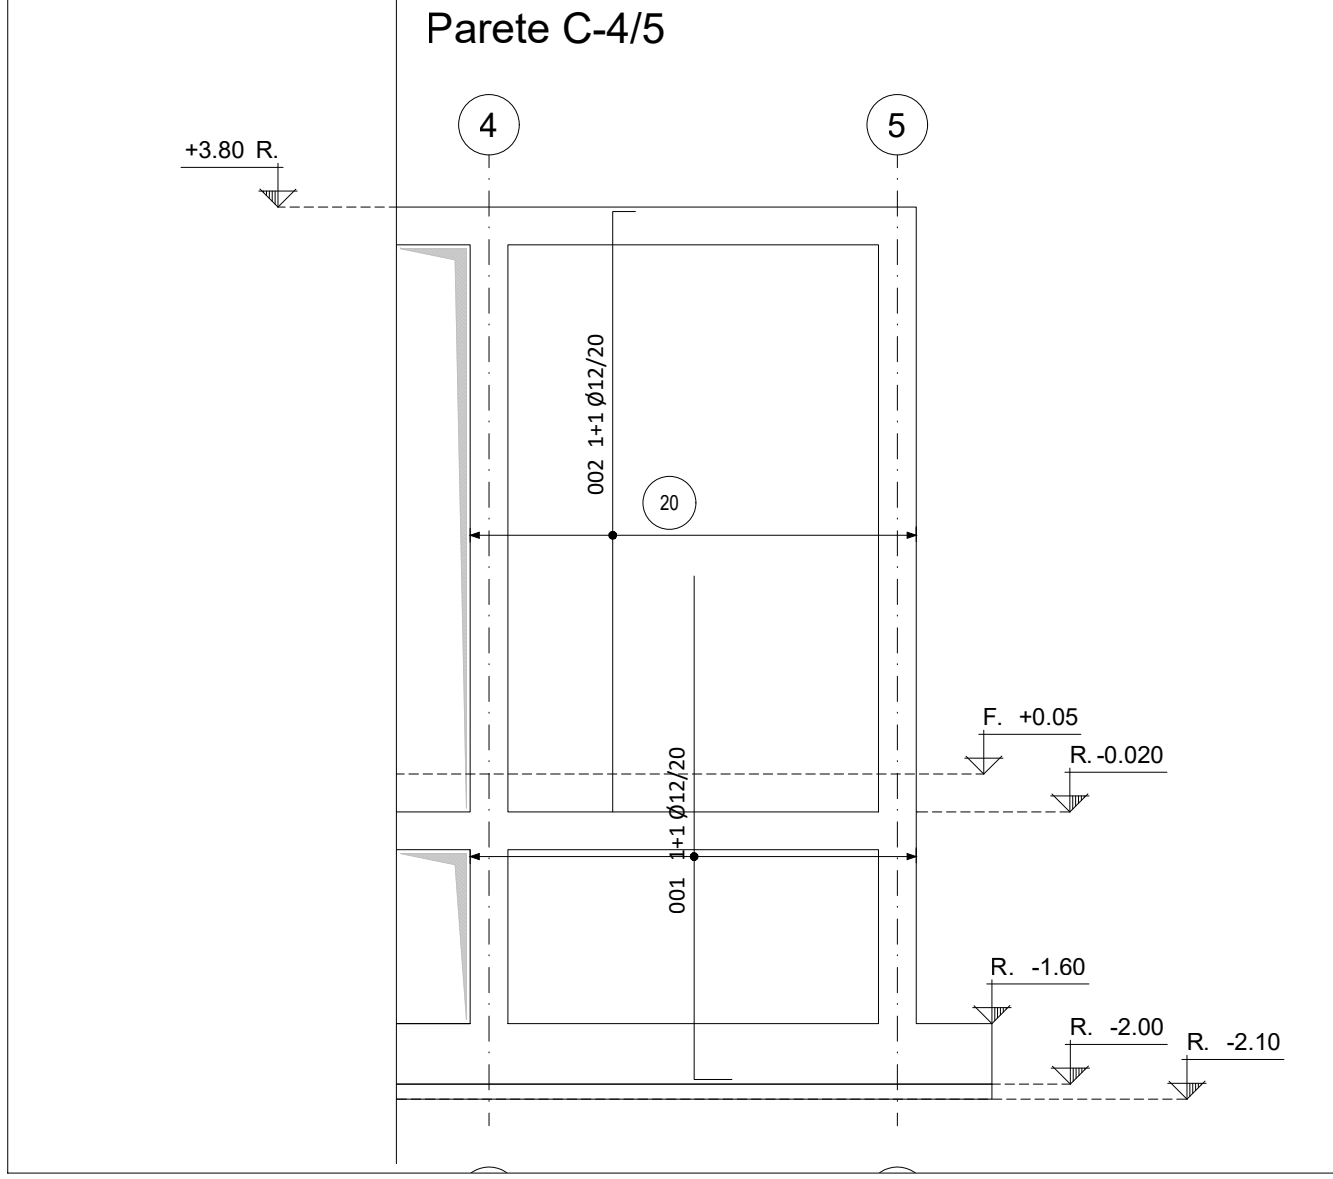
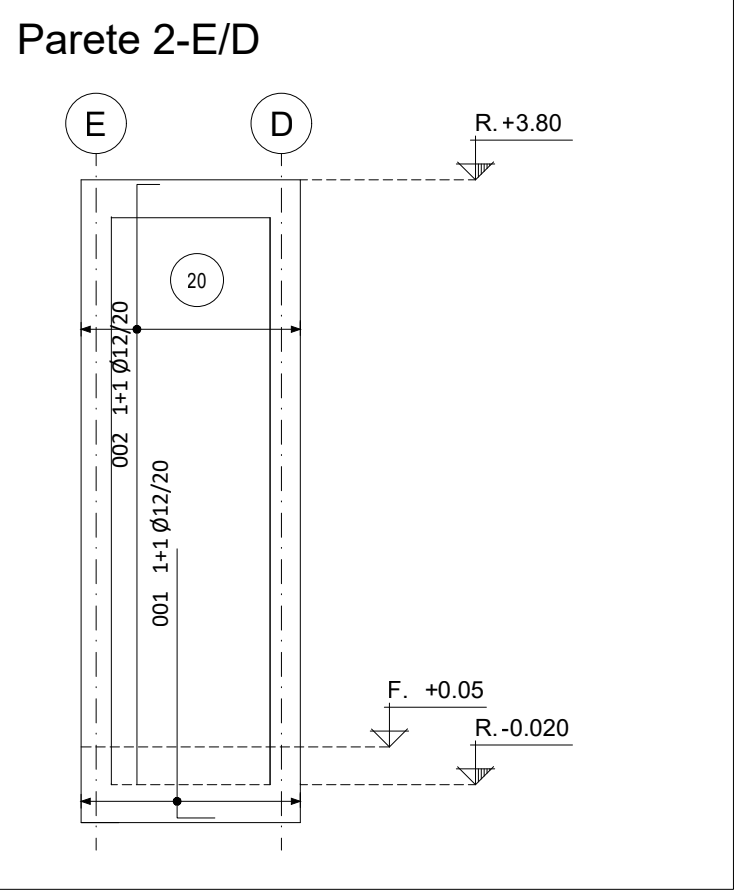
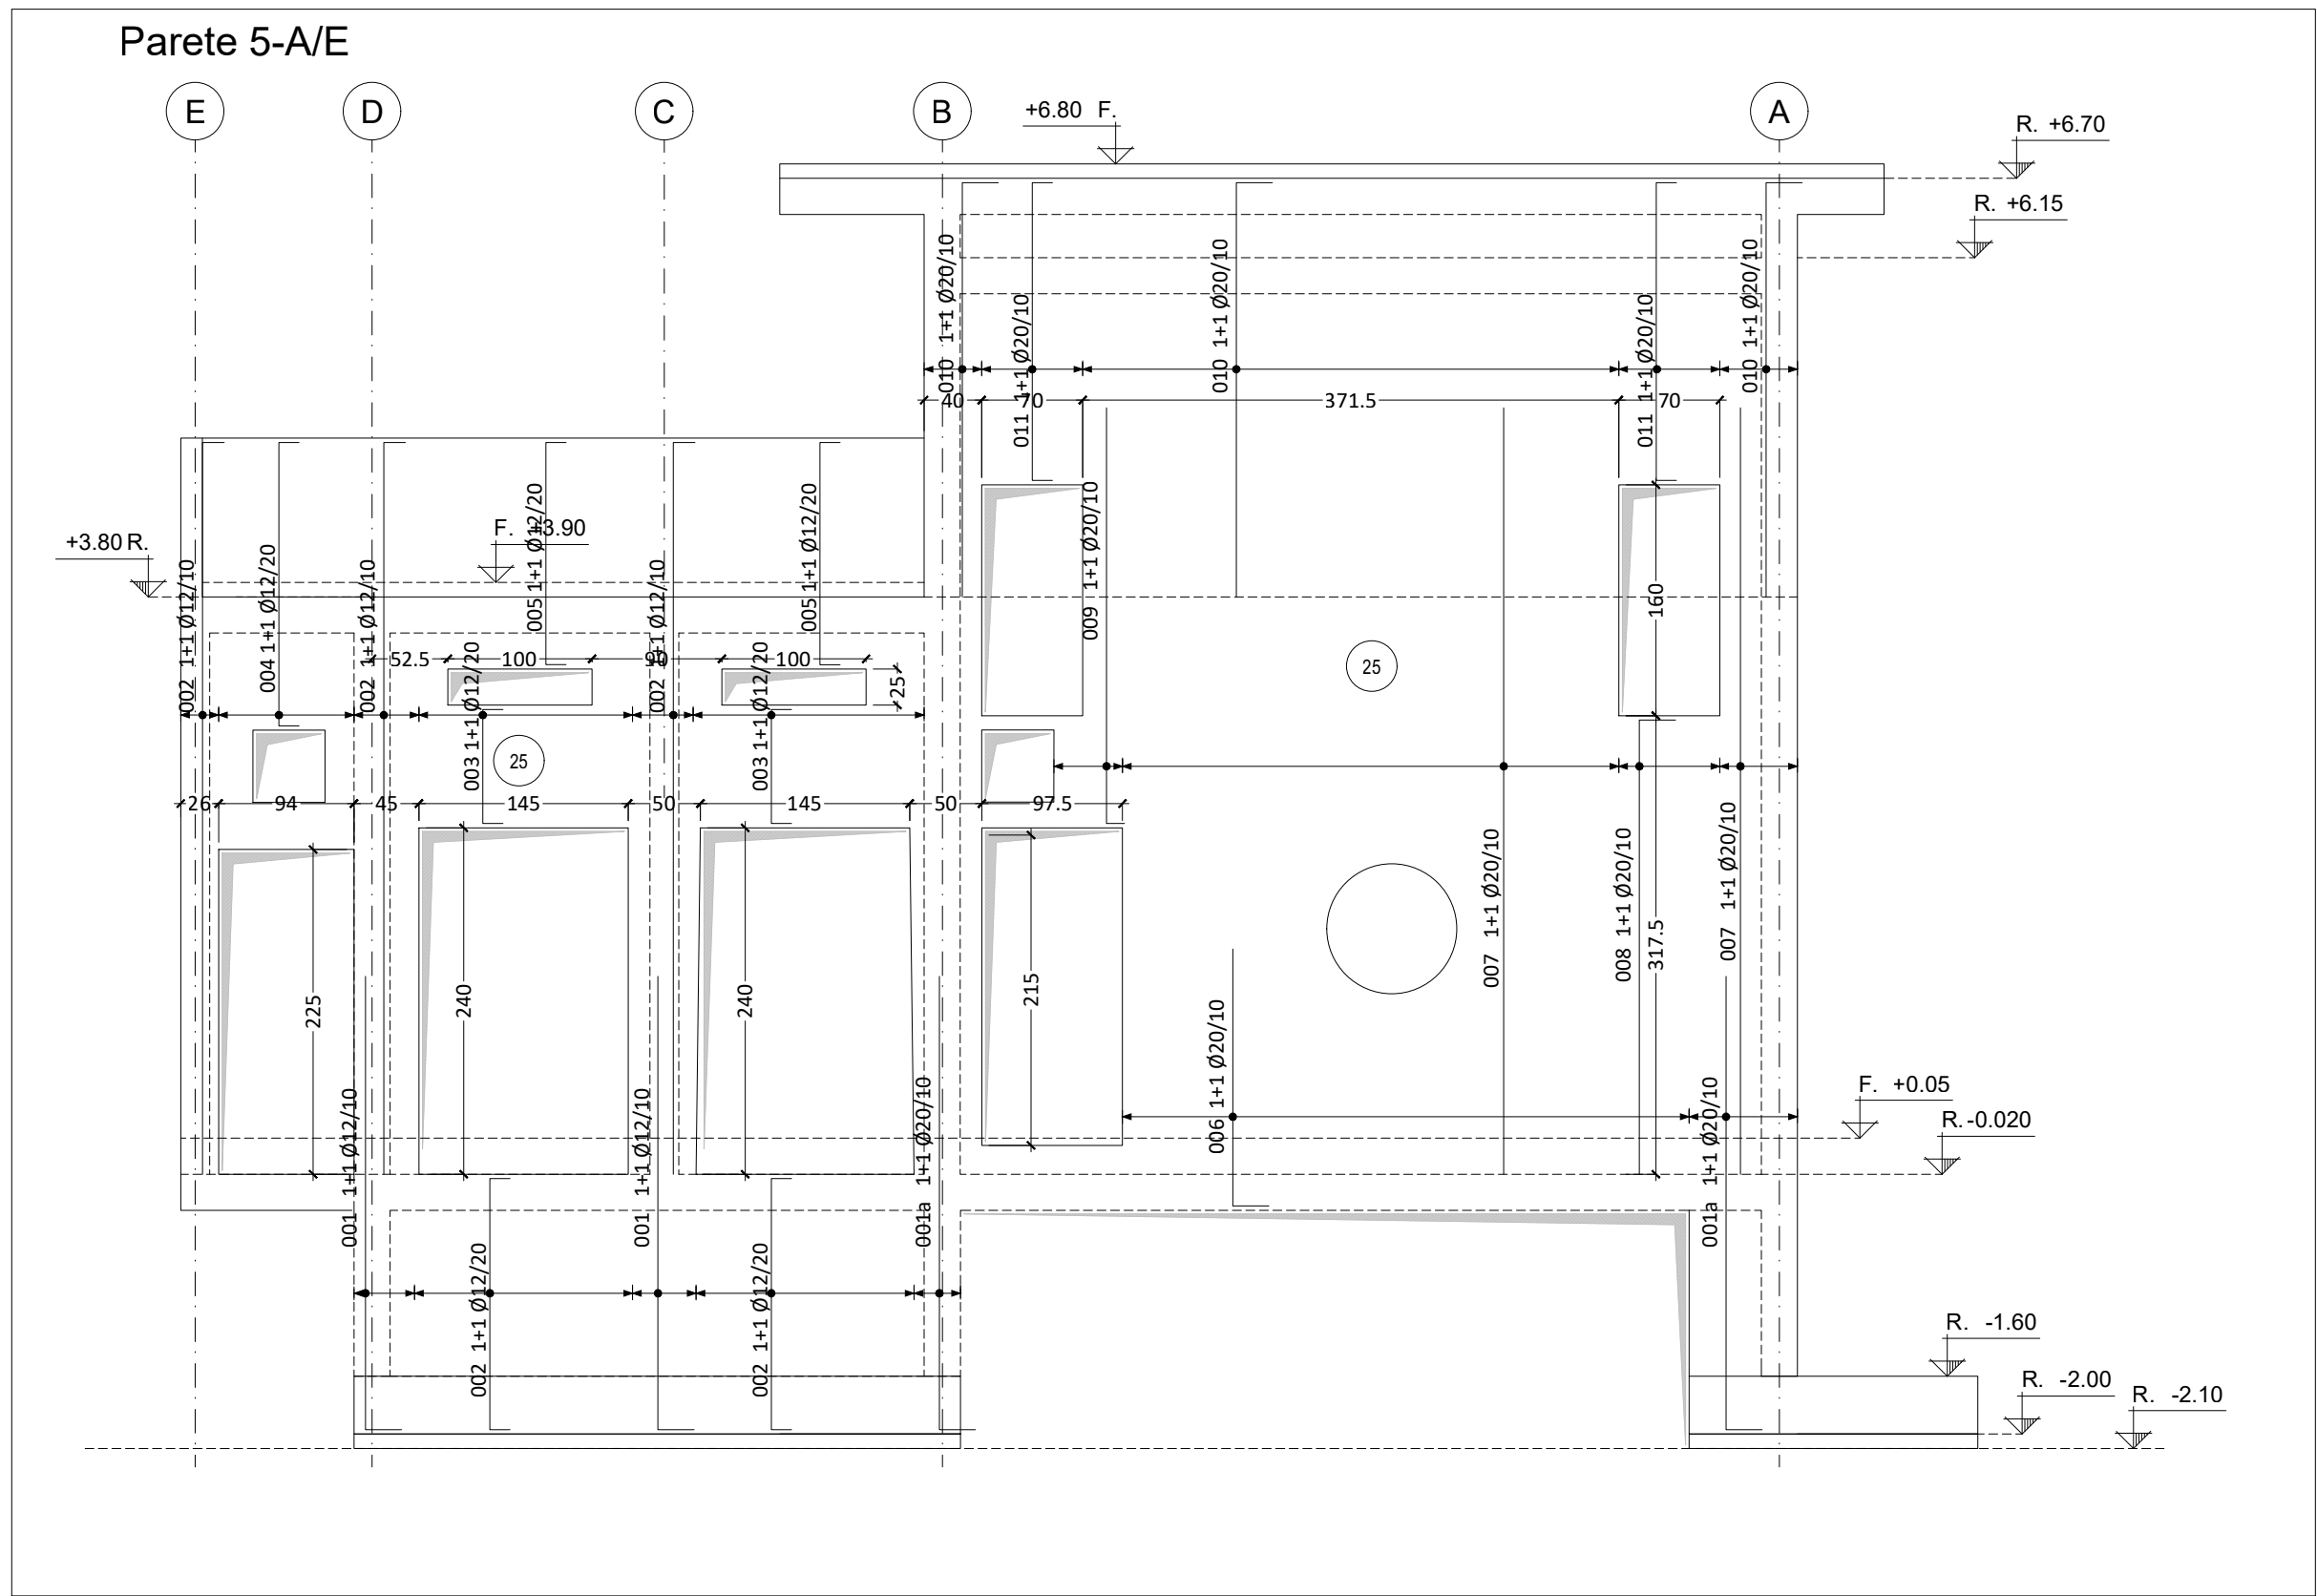
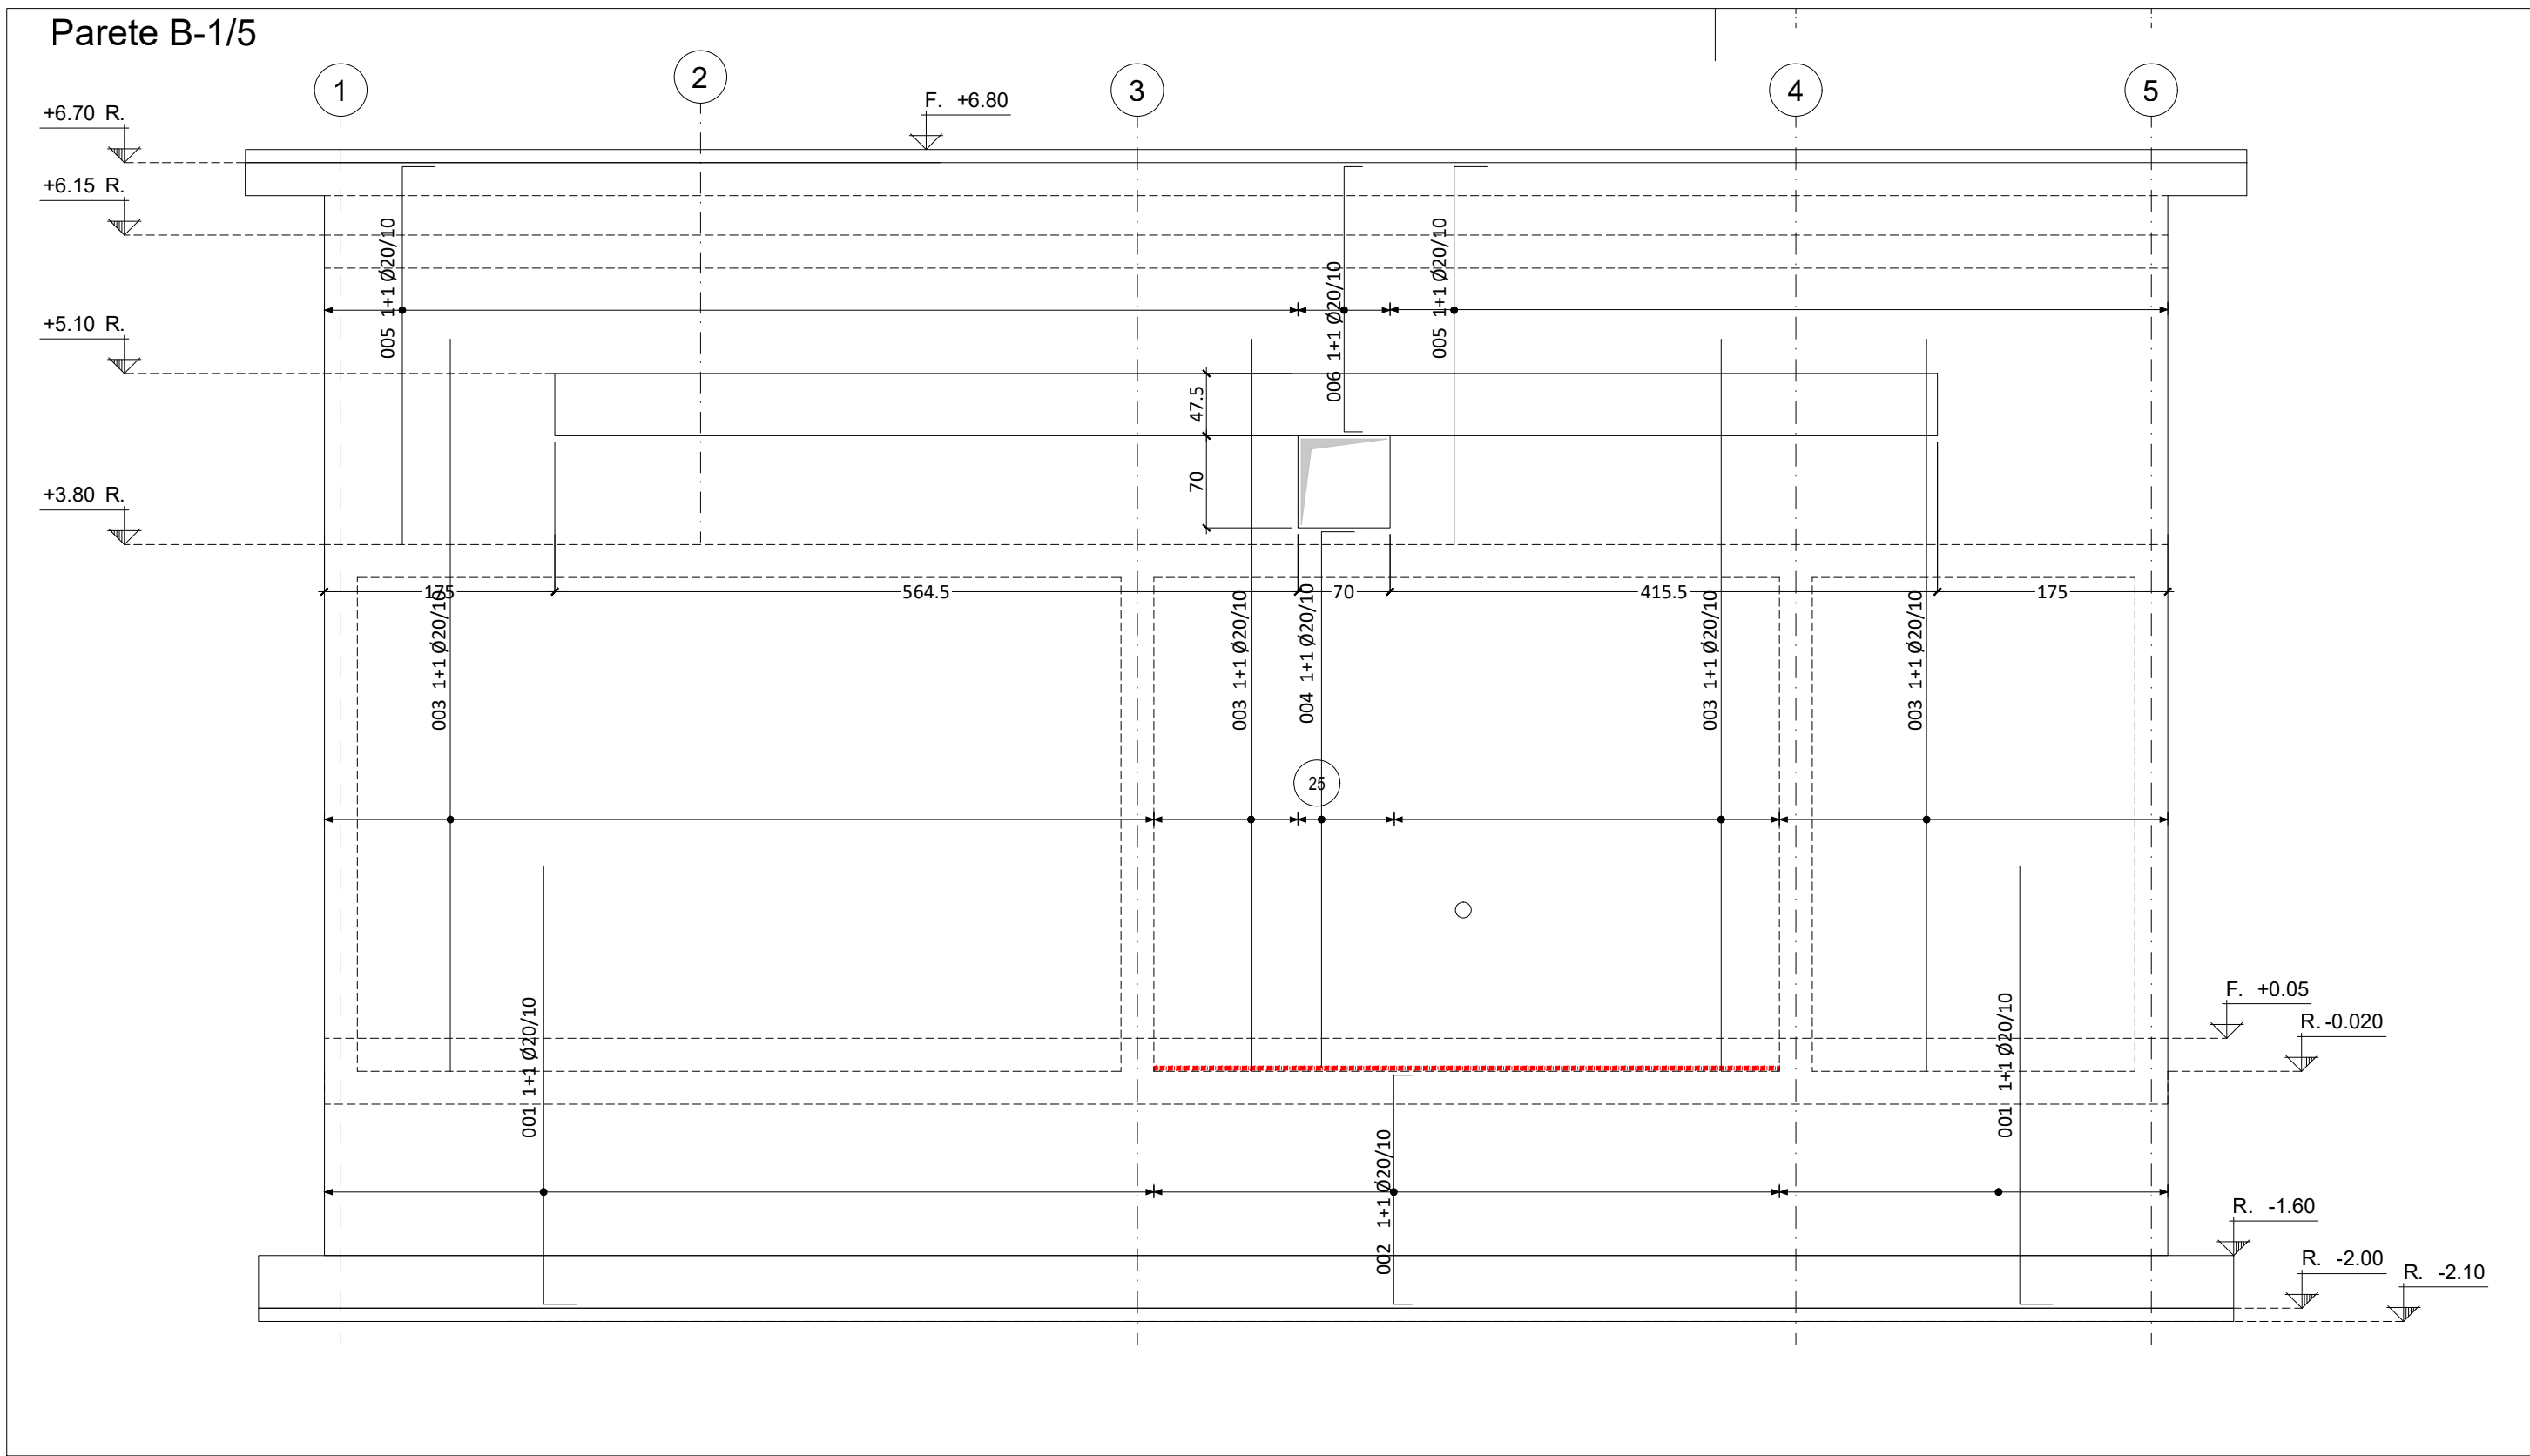
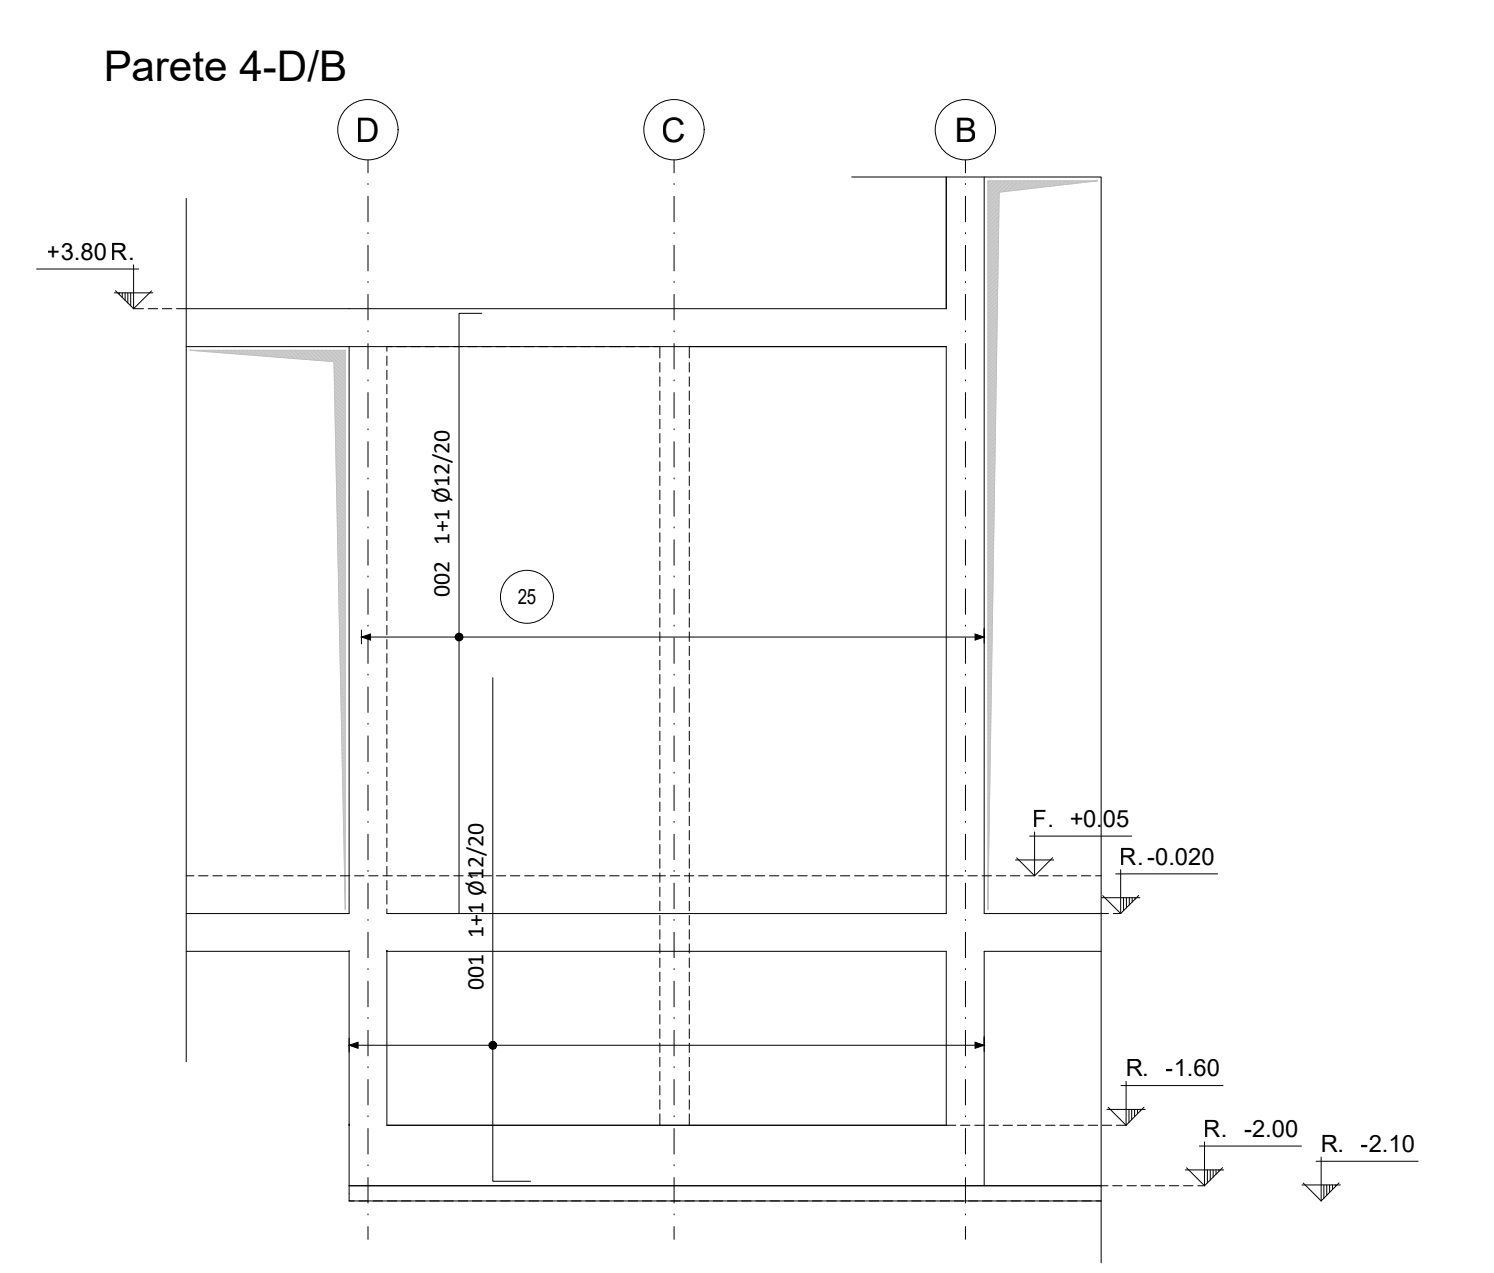
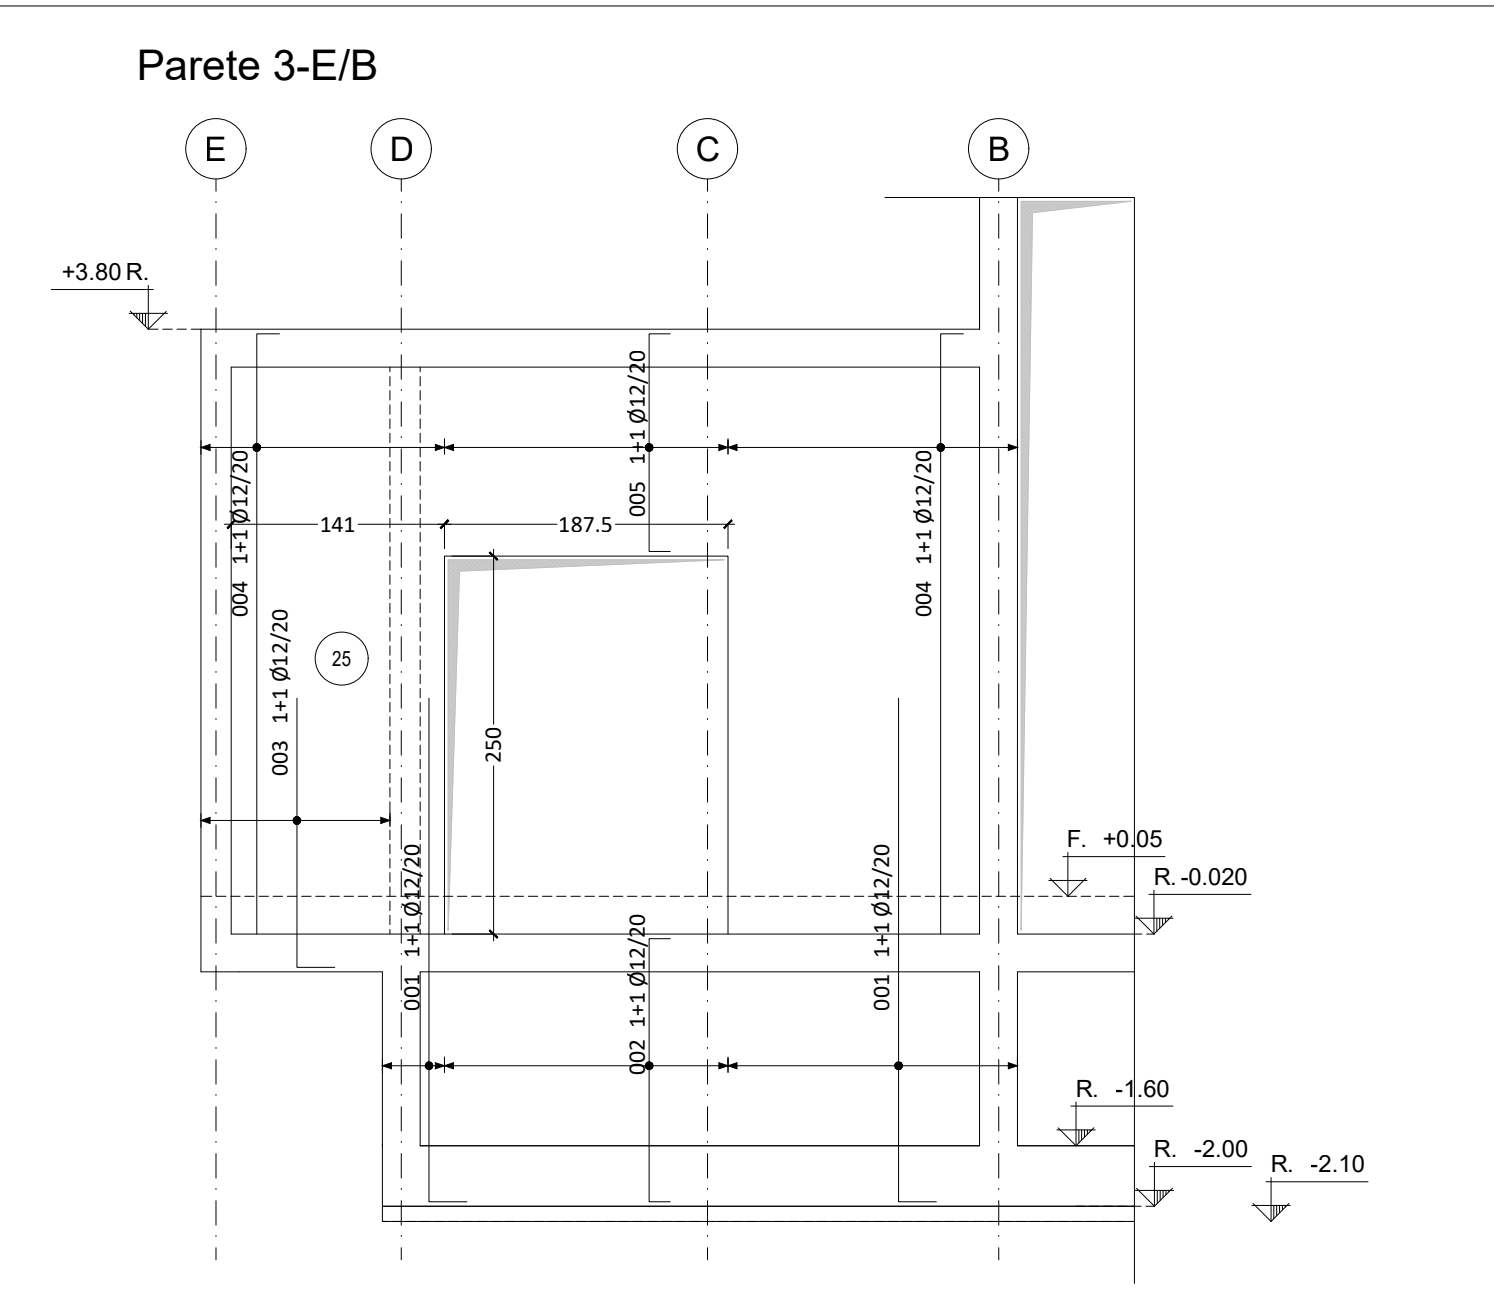
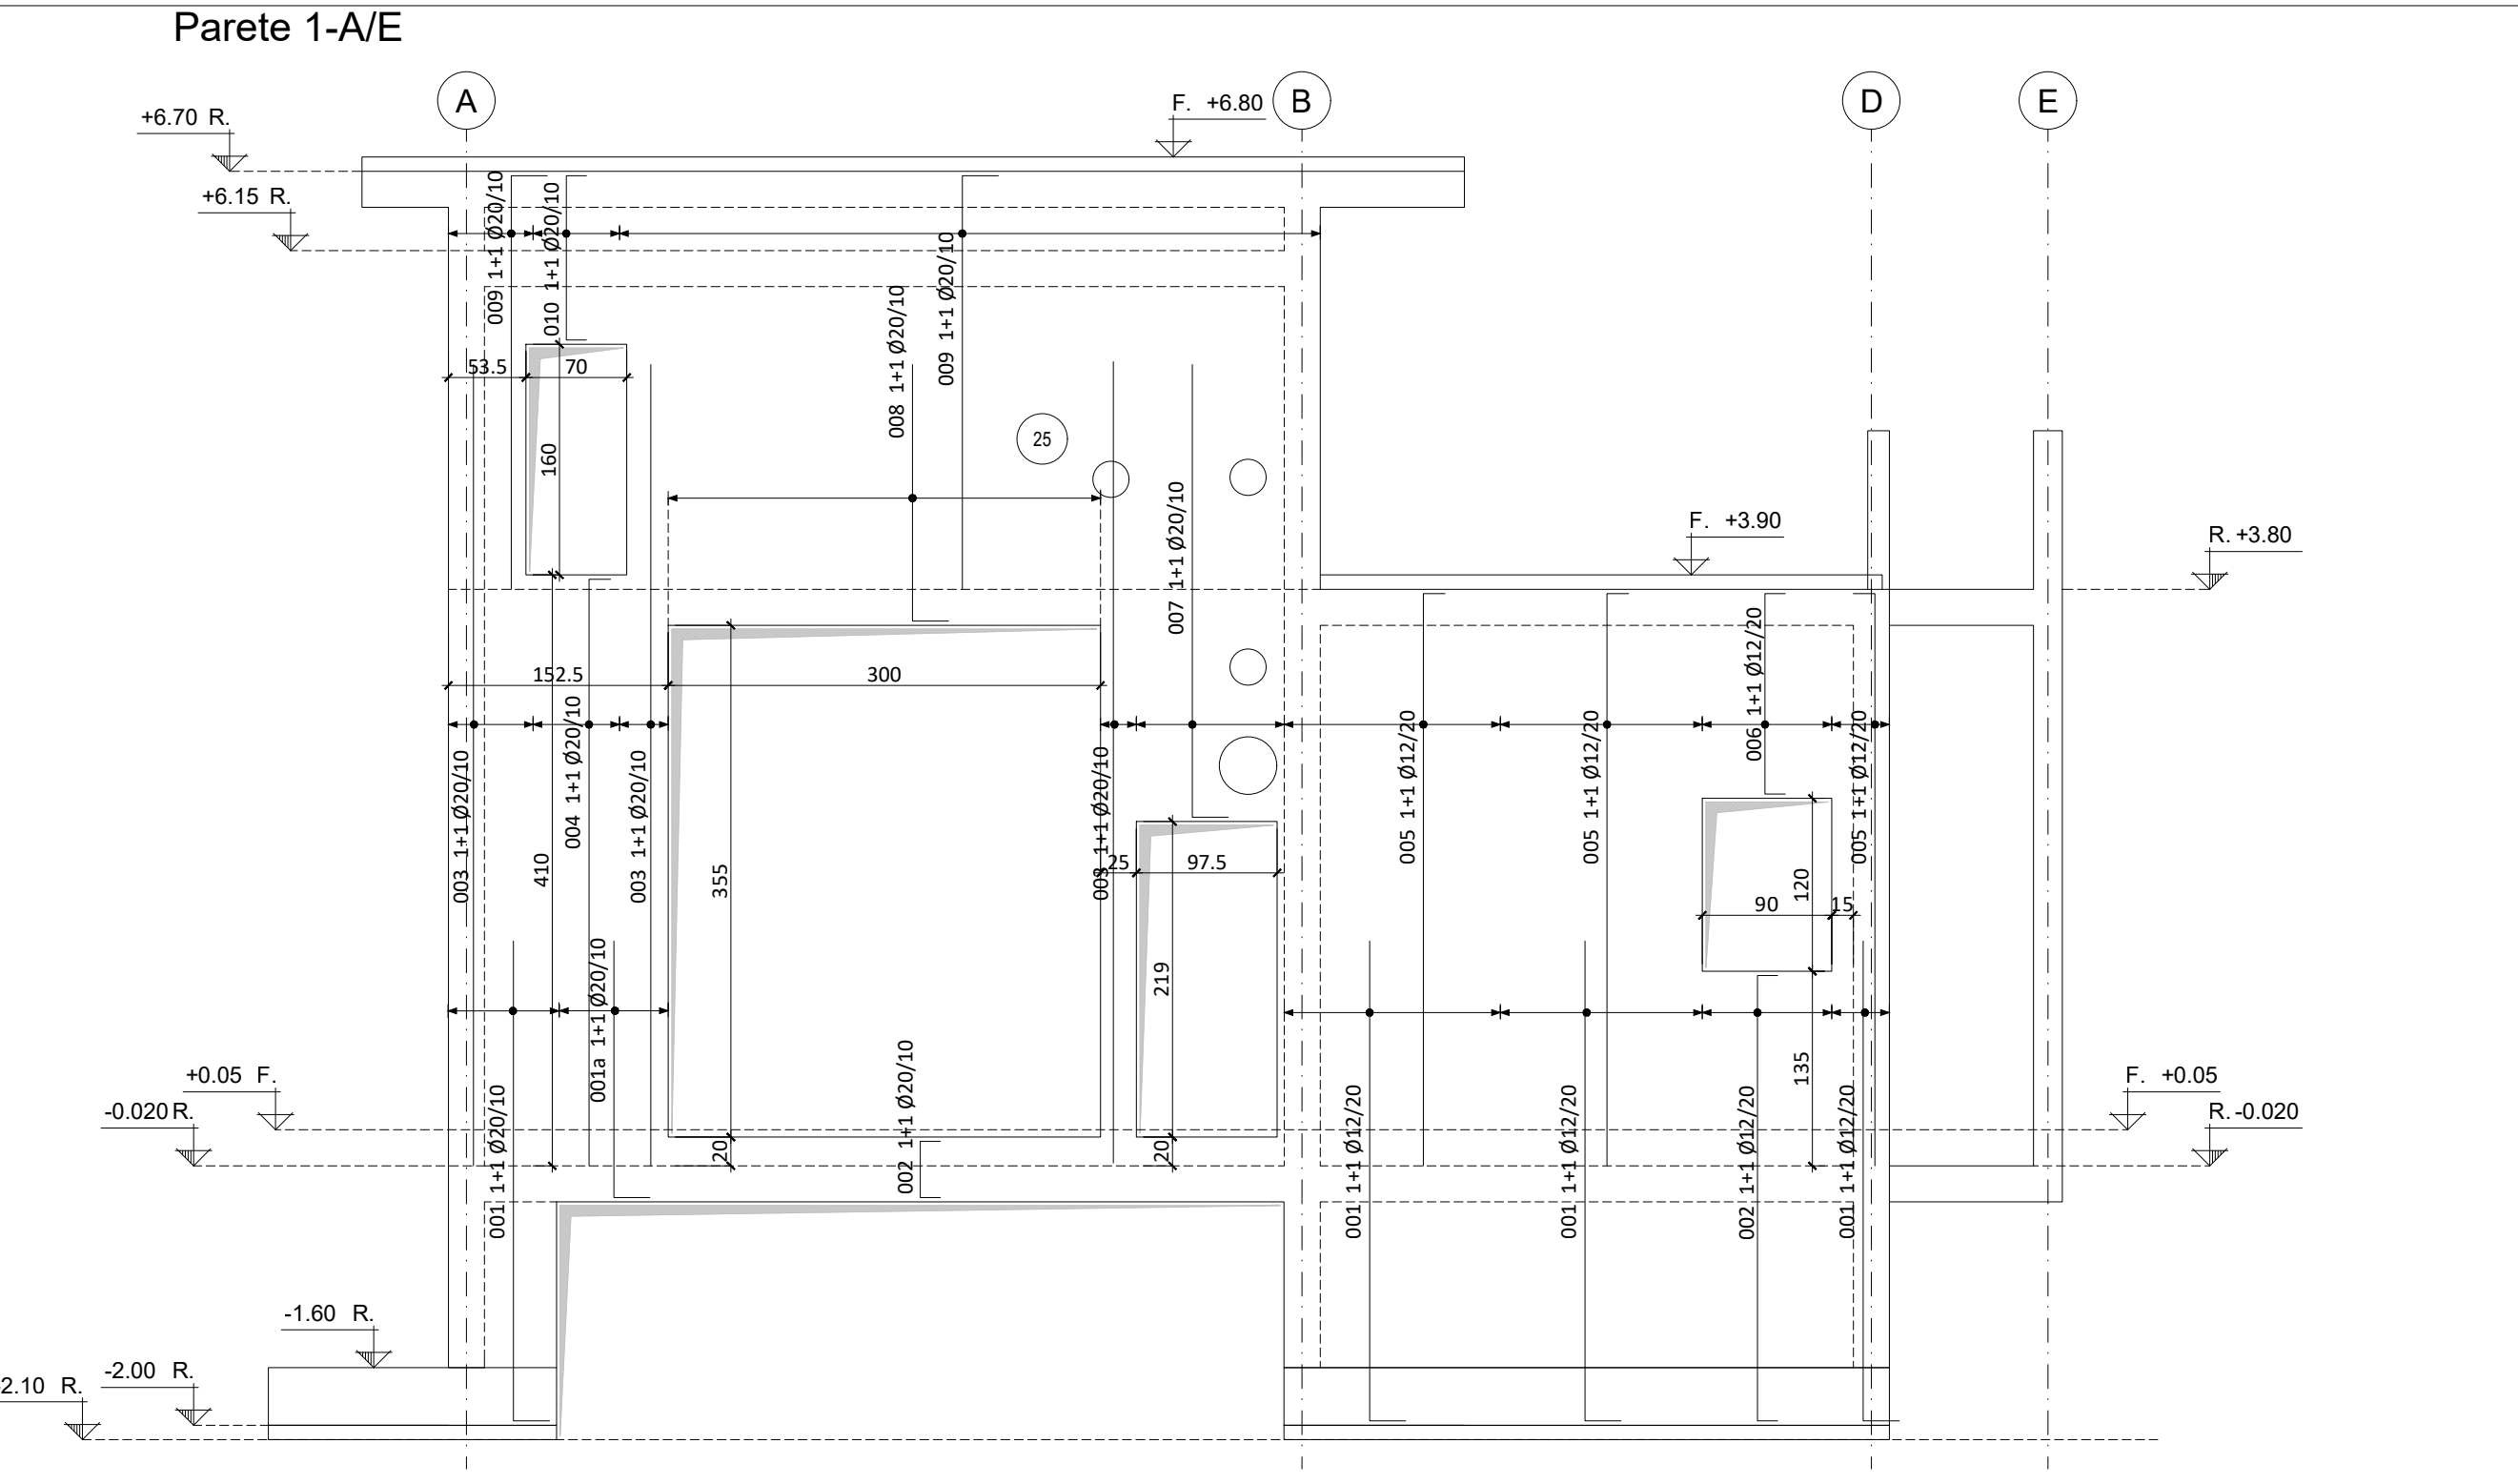


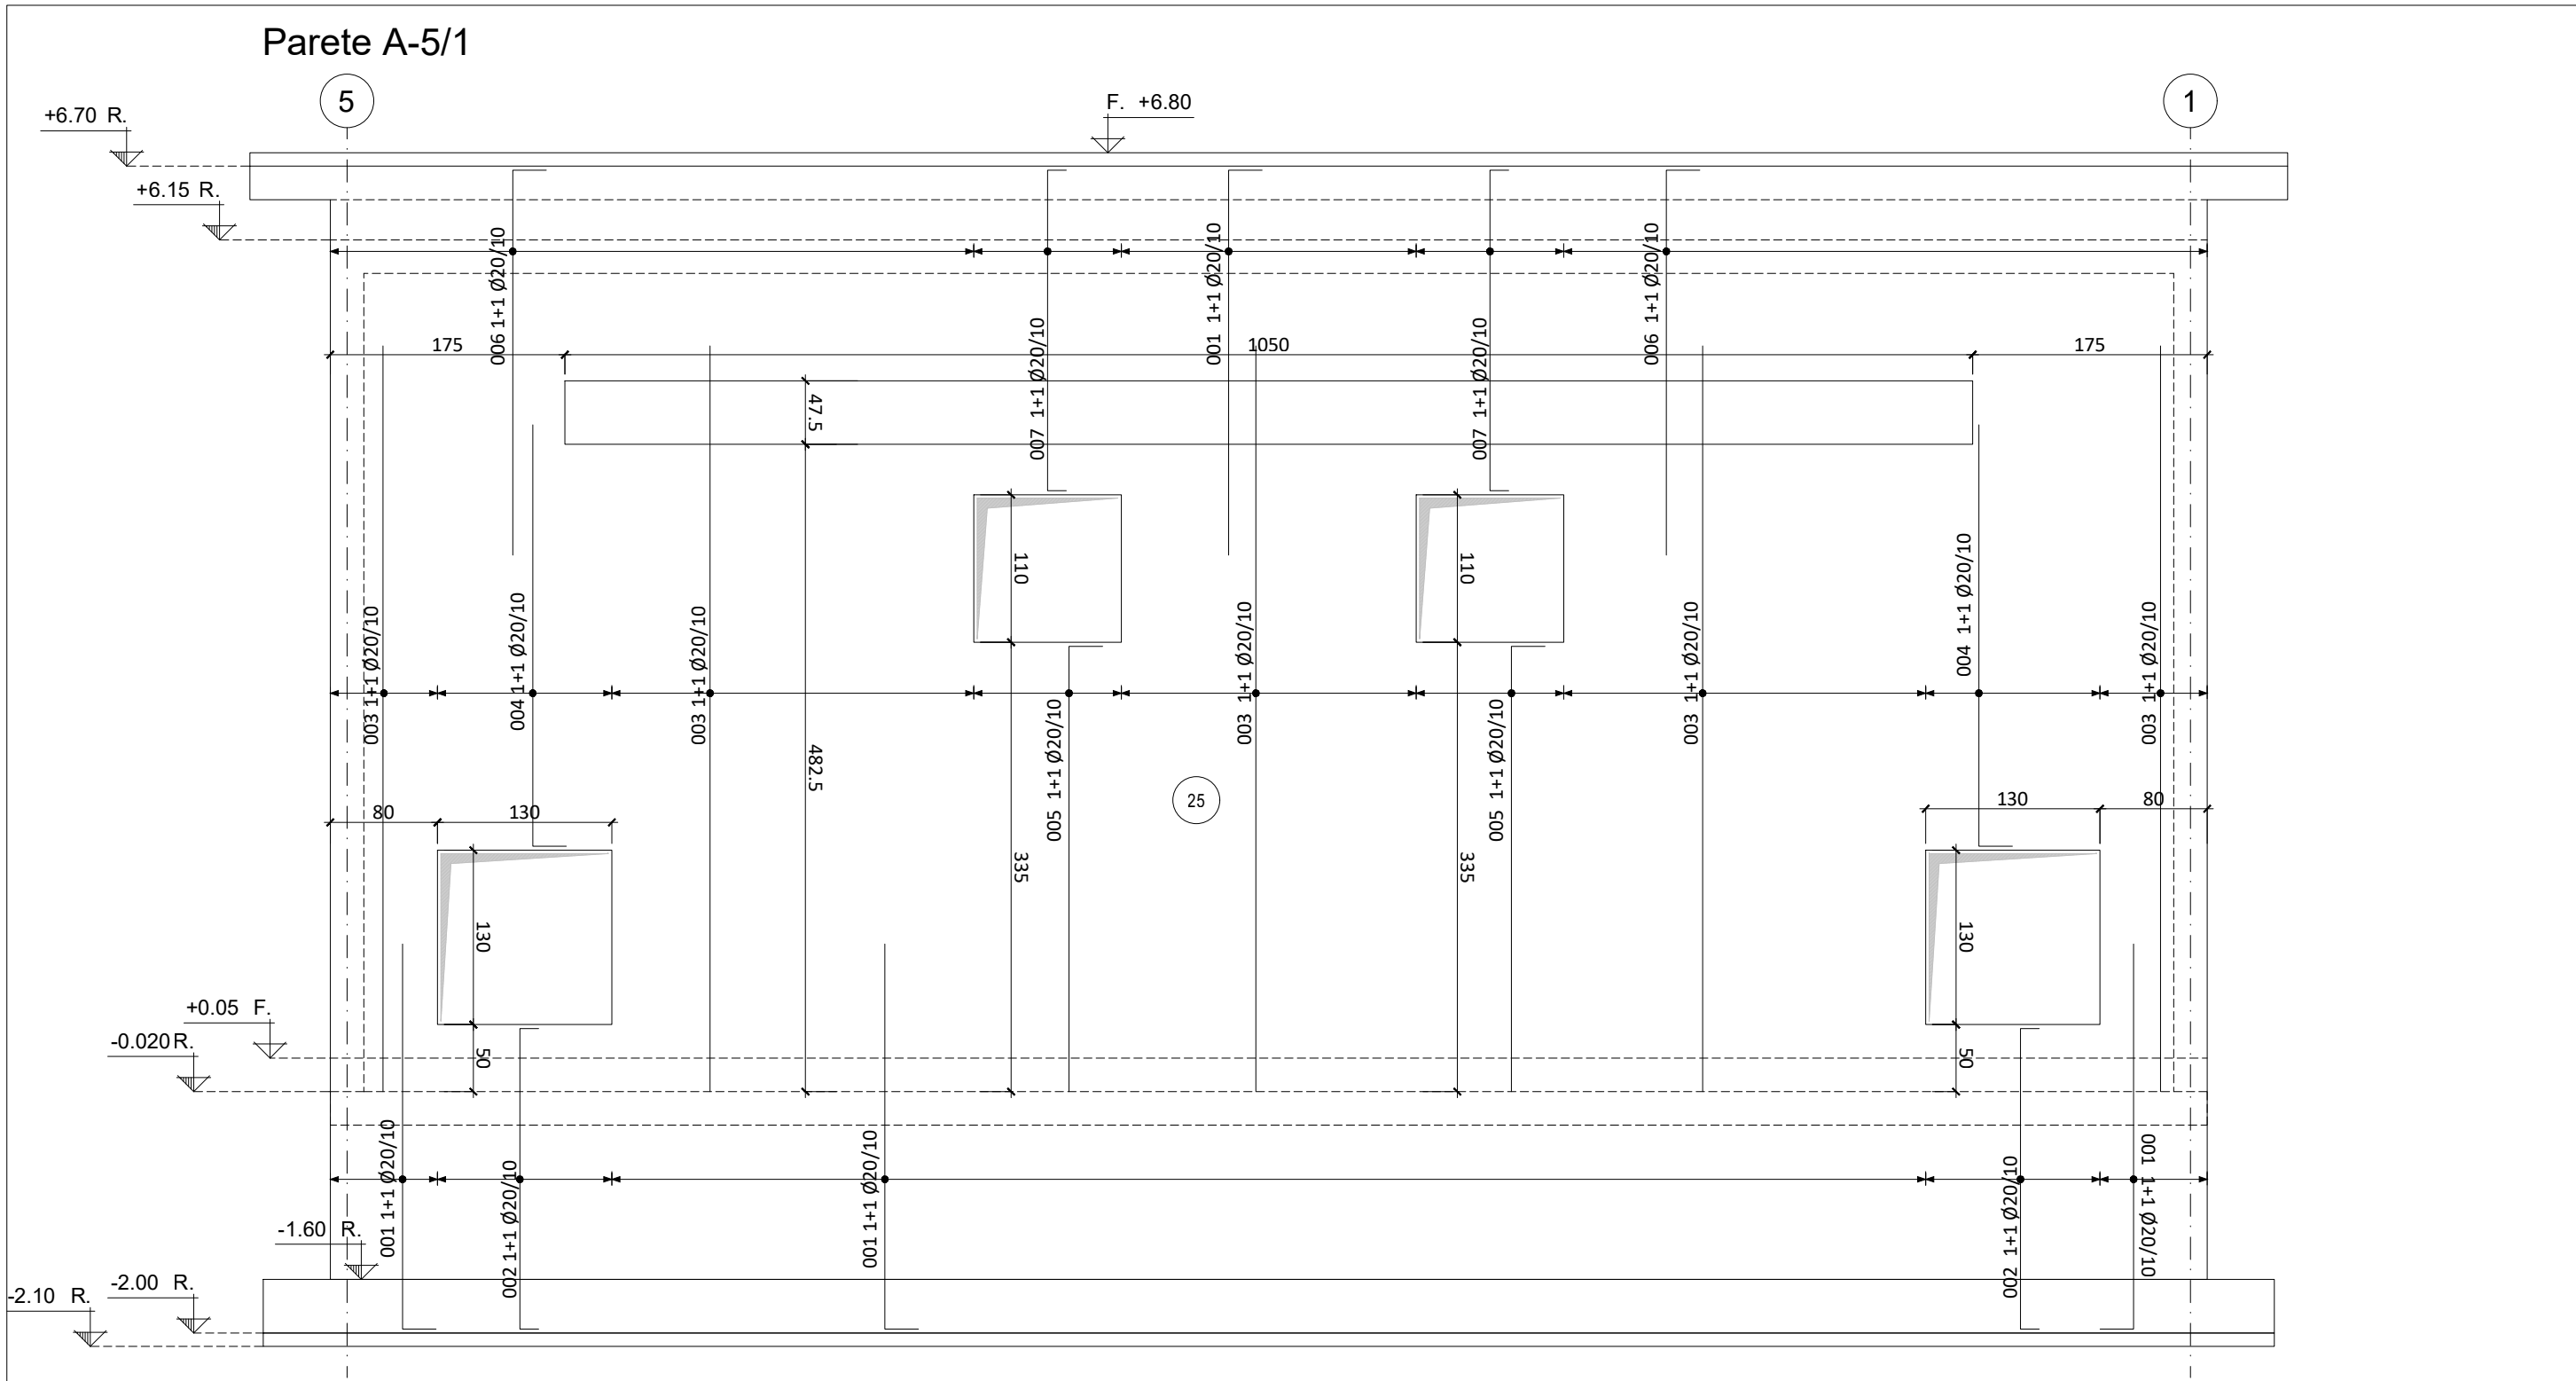

PRESCRIZIONI GENERALI					
MIX DESIGN CALCESTRUZZO					
CAMPO DI IMPIEGIO	CLS CLASSE DI RESISTENZA (fck/Rck)	DIAMETRO MASSIMO AGGREGATO (γ) (Dmax)	CLASSE DI ESPOSIZIONE MINIMA	CLASSE DI CONSISTENZA SLUMP MIN. (s)	ARMATURE DI ACCIAIO ORDINARIO
Ref.	UNI EN 206 UNI 11104	UNI EN 206 UNI 11104 UNI EN 12620	UNI EN 206 UNI 11104	UNI EN 206 UNI 11104 UNI EN 12350	D.M. Infrastrutture 17/01/2018
	[MPa]	[mm]	[°]	[H]	[H]
MAGRONI	C12/15	-	XD	S4	-
STRUTTURE IN ELEVAZIONE	C30/37	30	XC2	S4	B450C


CARATTERISTICHE ACCIAIO PER CALCESTRUZZO			
TIPO DI ACCIAIO	DENSITA' ρ [kg/m³]	RESISTENZA CARATTERISTICA DI INERZIAMENTO f _{yk} [N/mm²]	RESISTENZA CARATTERISTICA DI ROTTURA PER TRAZIONE f _{yk} [N/mm²]
B450C	7850	450	540

ANCORAGGI E SOVRAPPOSIZIONI - MINIME PER BARRE RETTILINEE		
Diametro barra [mm]	L ancoraggio [mm]	L sovrapposizione [mm]
Ø 8	420	830
Ø 12	630	950
Ø 16	830	1250
Ø 20	1040	1560

SCHEMA DI SOVRAPPOSIZIONE		SCHEMA DI ANCORAGGIO	

SCHEMA COPRIFERRO PER GETTI IN OPERA			
TIPOLOGIA ELEMENTO	COPRIFERRO C		SCHEMA DISPOSIZIONE GANCIO PARETE
FONDAZIONI	50	mm	
PARETI	50	mm	
SOLETTE	SUP. / INF.	50	mm

Diametro gancio [mm]	Geometria [cm]	Numero [-]
Ø 8	Var	9 / mq

NOTE GENERALI

TUTTE LE MISURE DEVONO ESSERE VERIFICATE IN CORSO D'OPERA
L'ARMATURA RAPPRESENTATA NEI DISEGNI SI RIFERISCE SEMPRE A POSIZIONE SUPERIORE E INFERIORE (PIANTE) E INTERNA ED ESTERNA (PARETI)

COMUNE DI RADICONDOLI
PROVINCIA DI SIENA

SESTA LAB

CONSORZIO PER LO SVILUPPO
DELLE AREE GEOMORFICHE

CELLA 3

PROGETTAZIONE	PROGETTO ESECUTIVO
L'azienda è specializzata nella progettazione e nella costruzione di opere in cemento armato per la difesa e per la protezione civile. L'azienda è specializzata nella progettazione e nella costruzione di opere in cemento armato per la difesa e per la protezione civile.	ELABORATO N°: ST 04 TITOLO: Pareti: Armature Verticali SCALA: REVISIONE: E DATA: 30 Gennaio 2019 NOME FILE: E581-878-04.dwg