
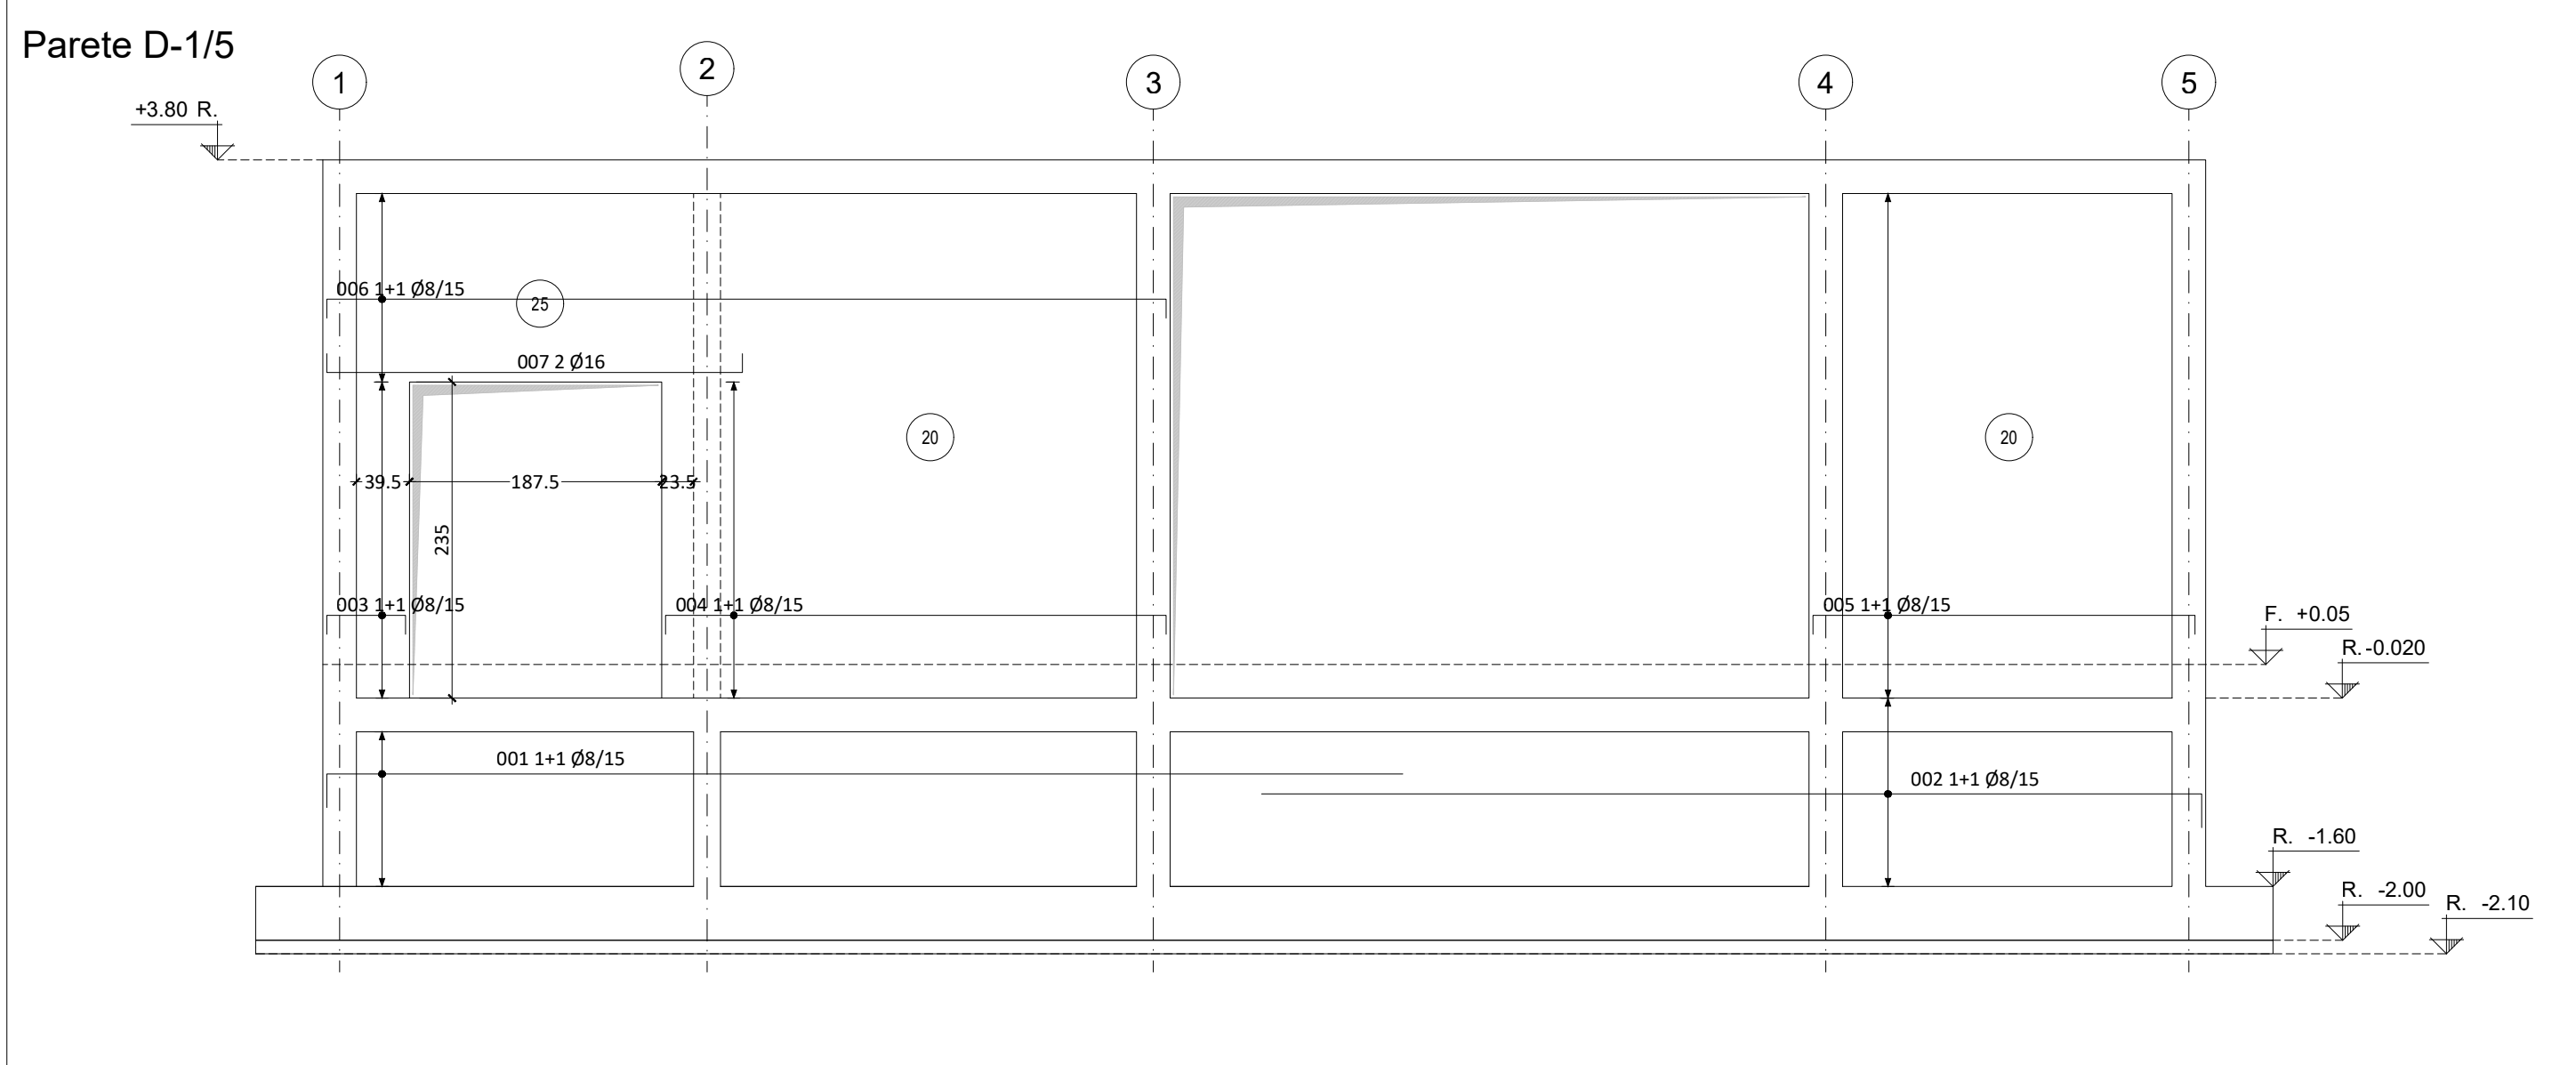
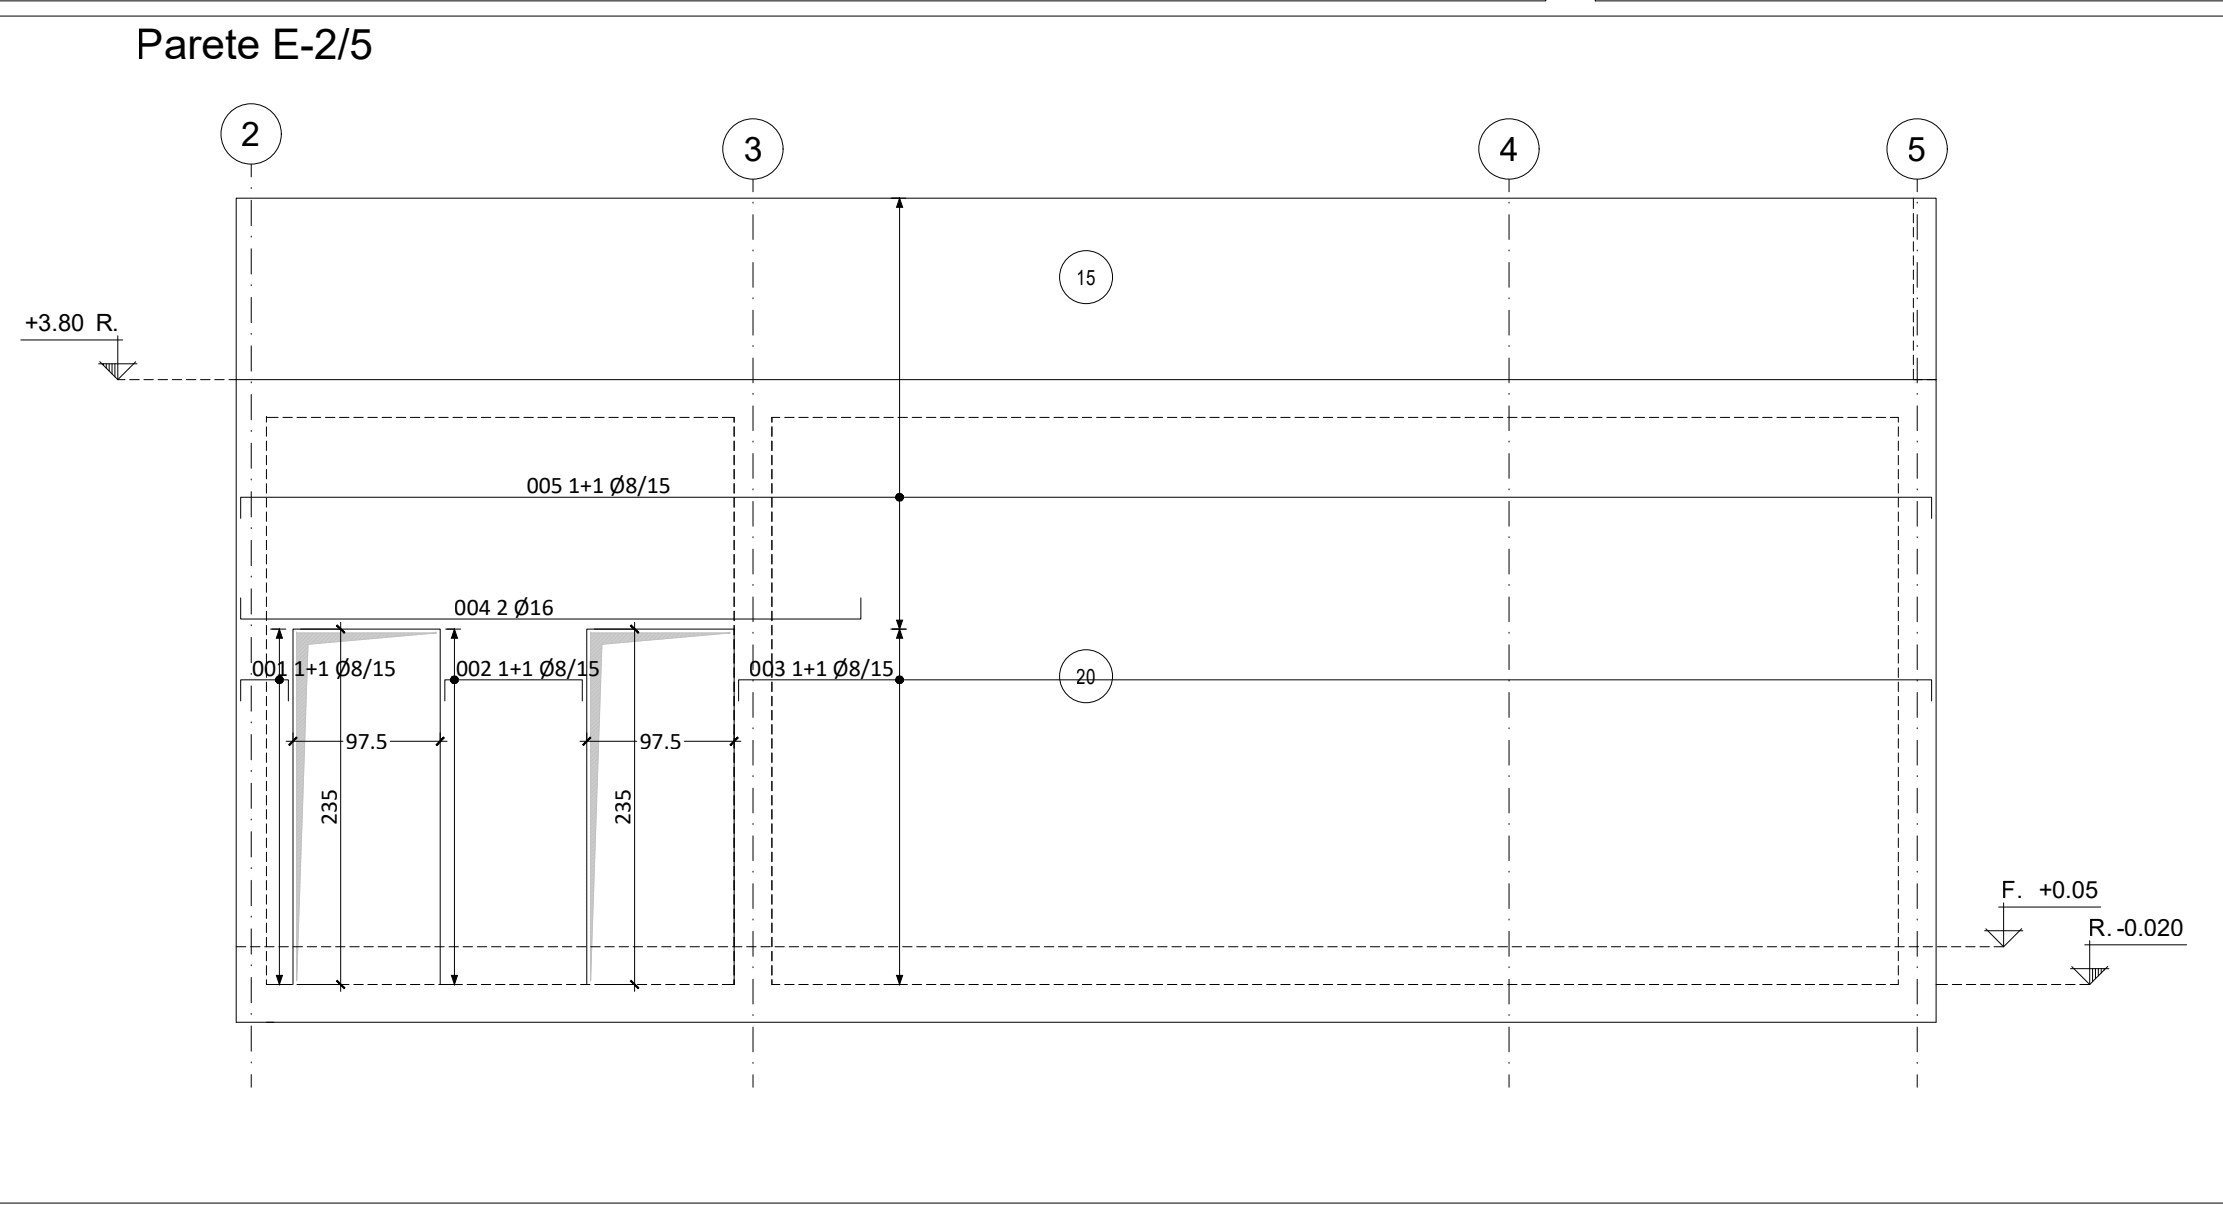
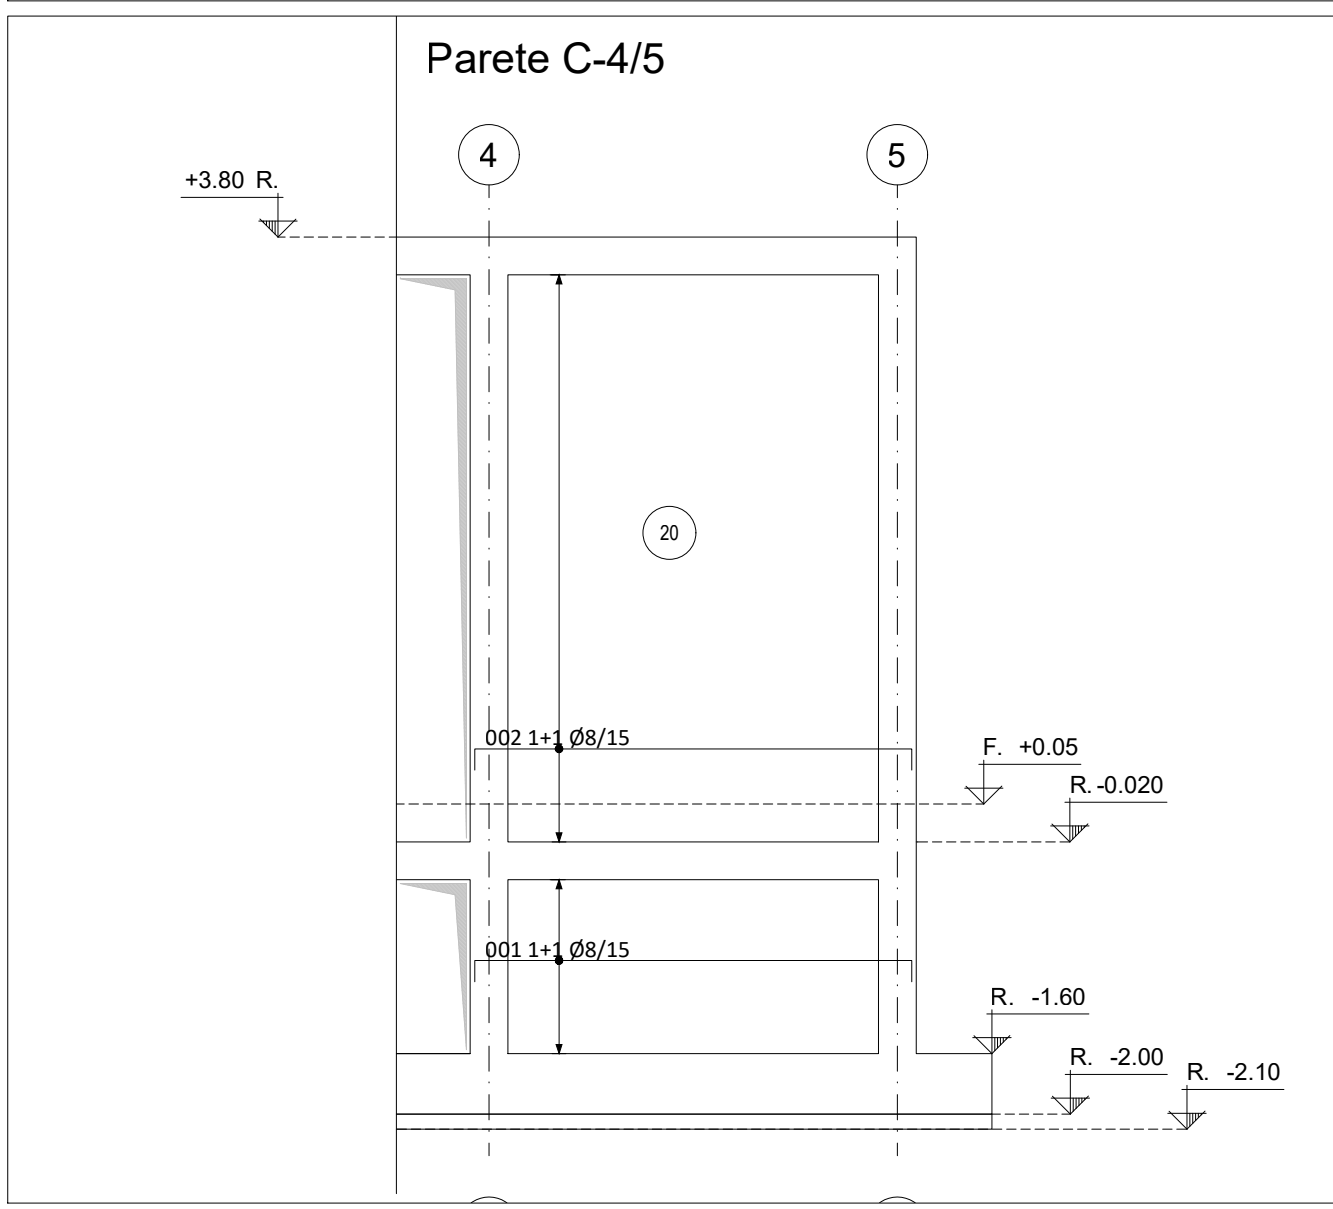
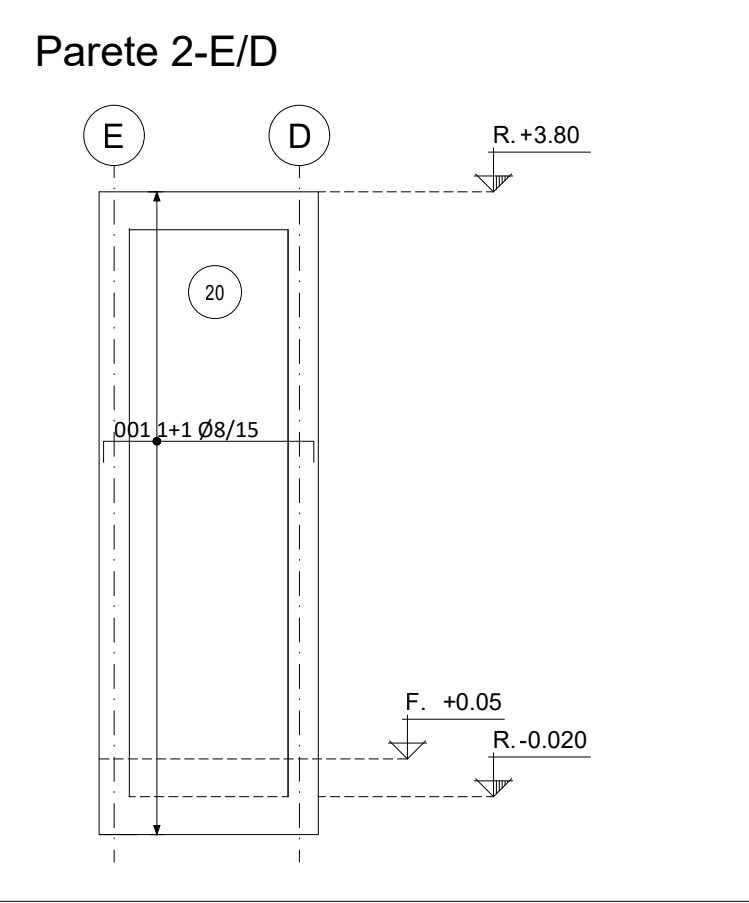
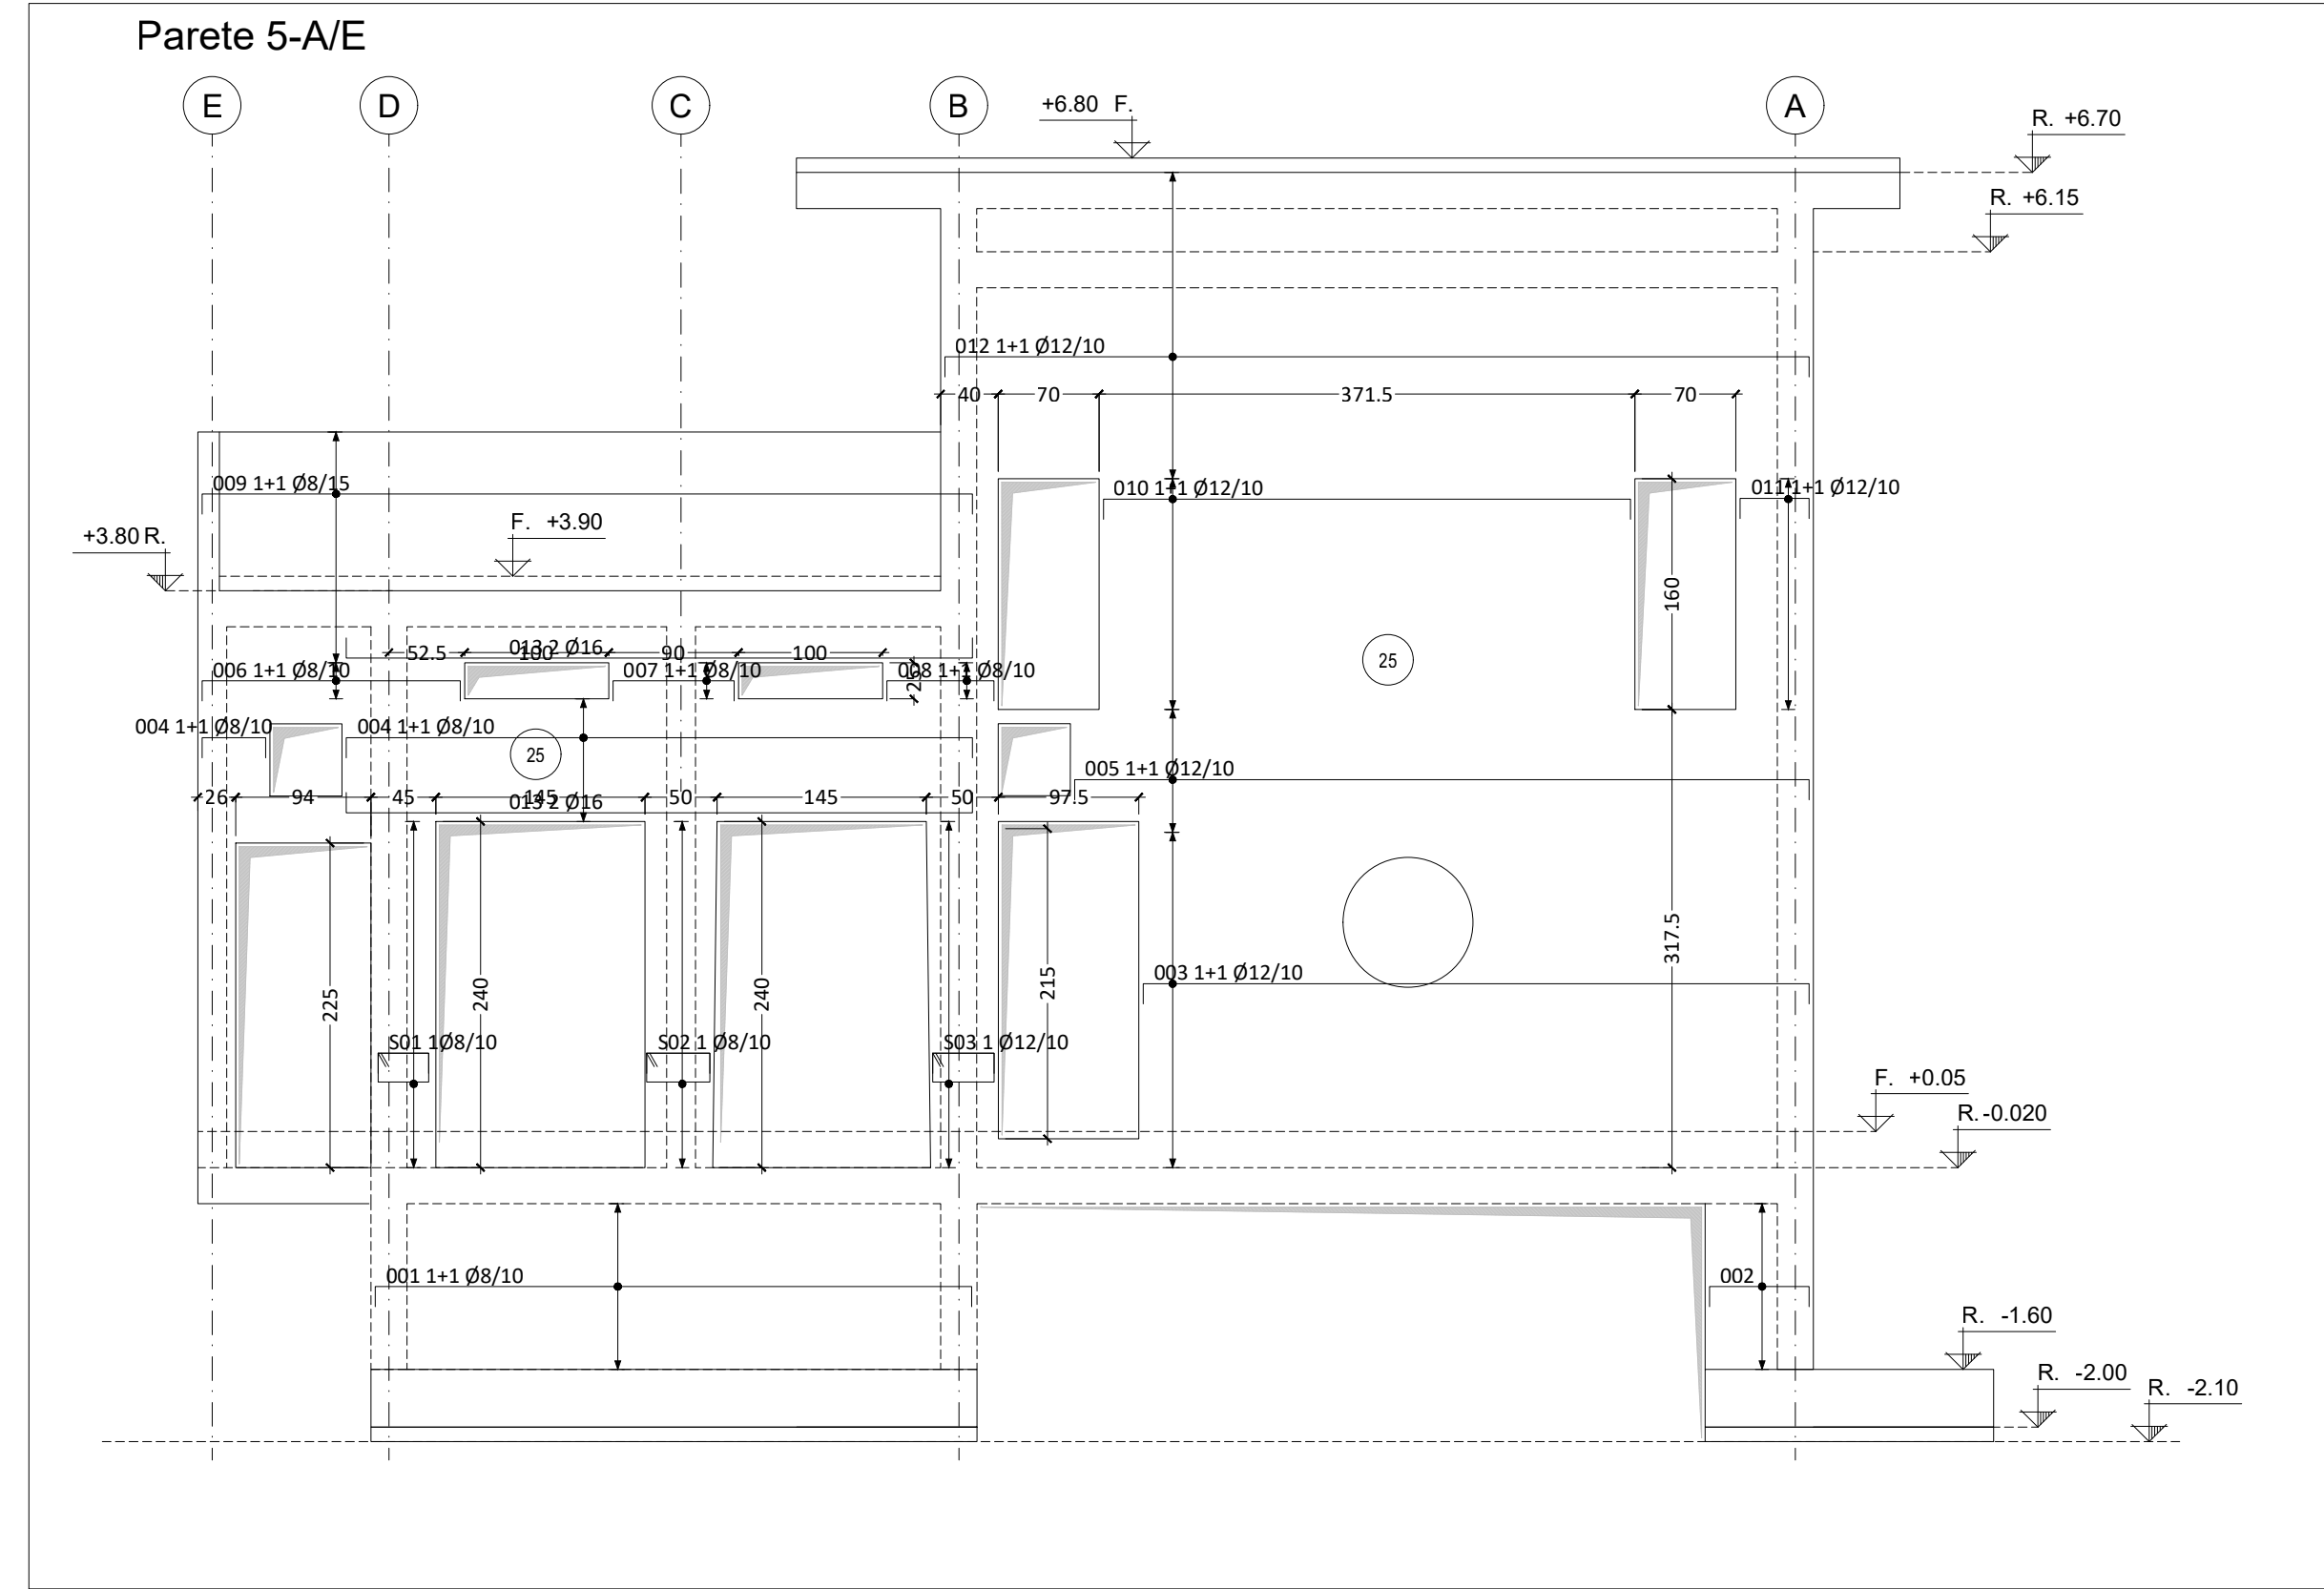
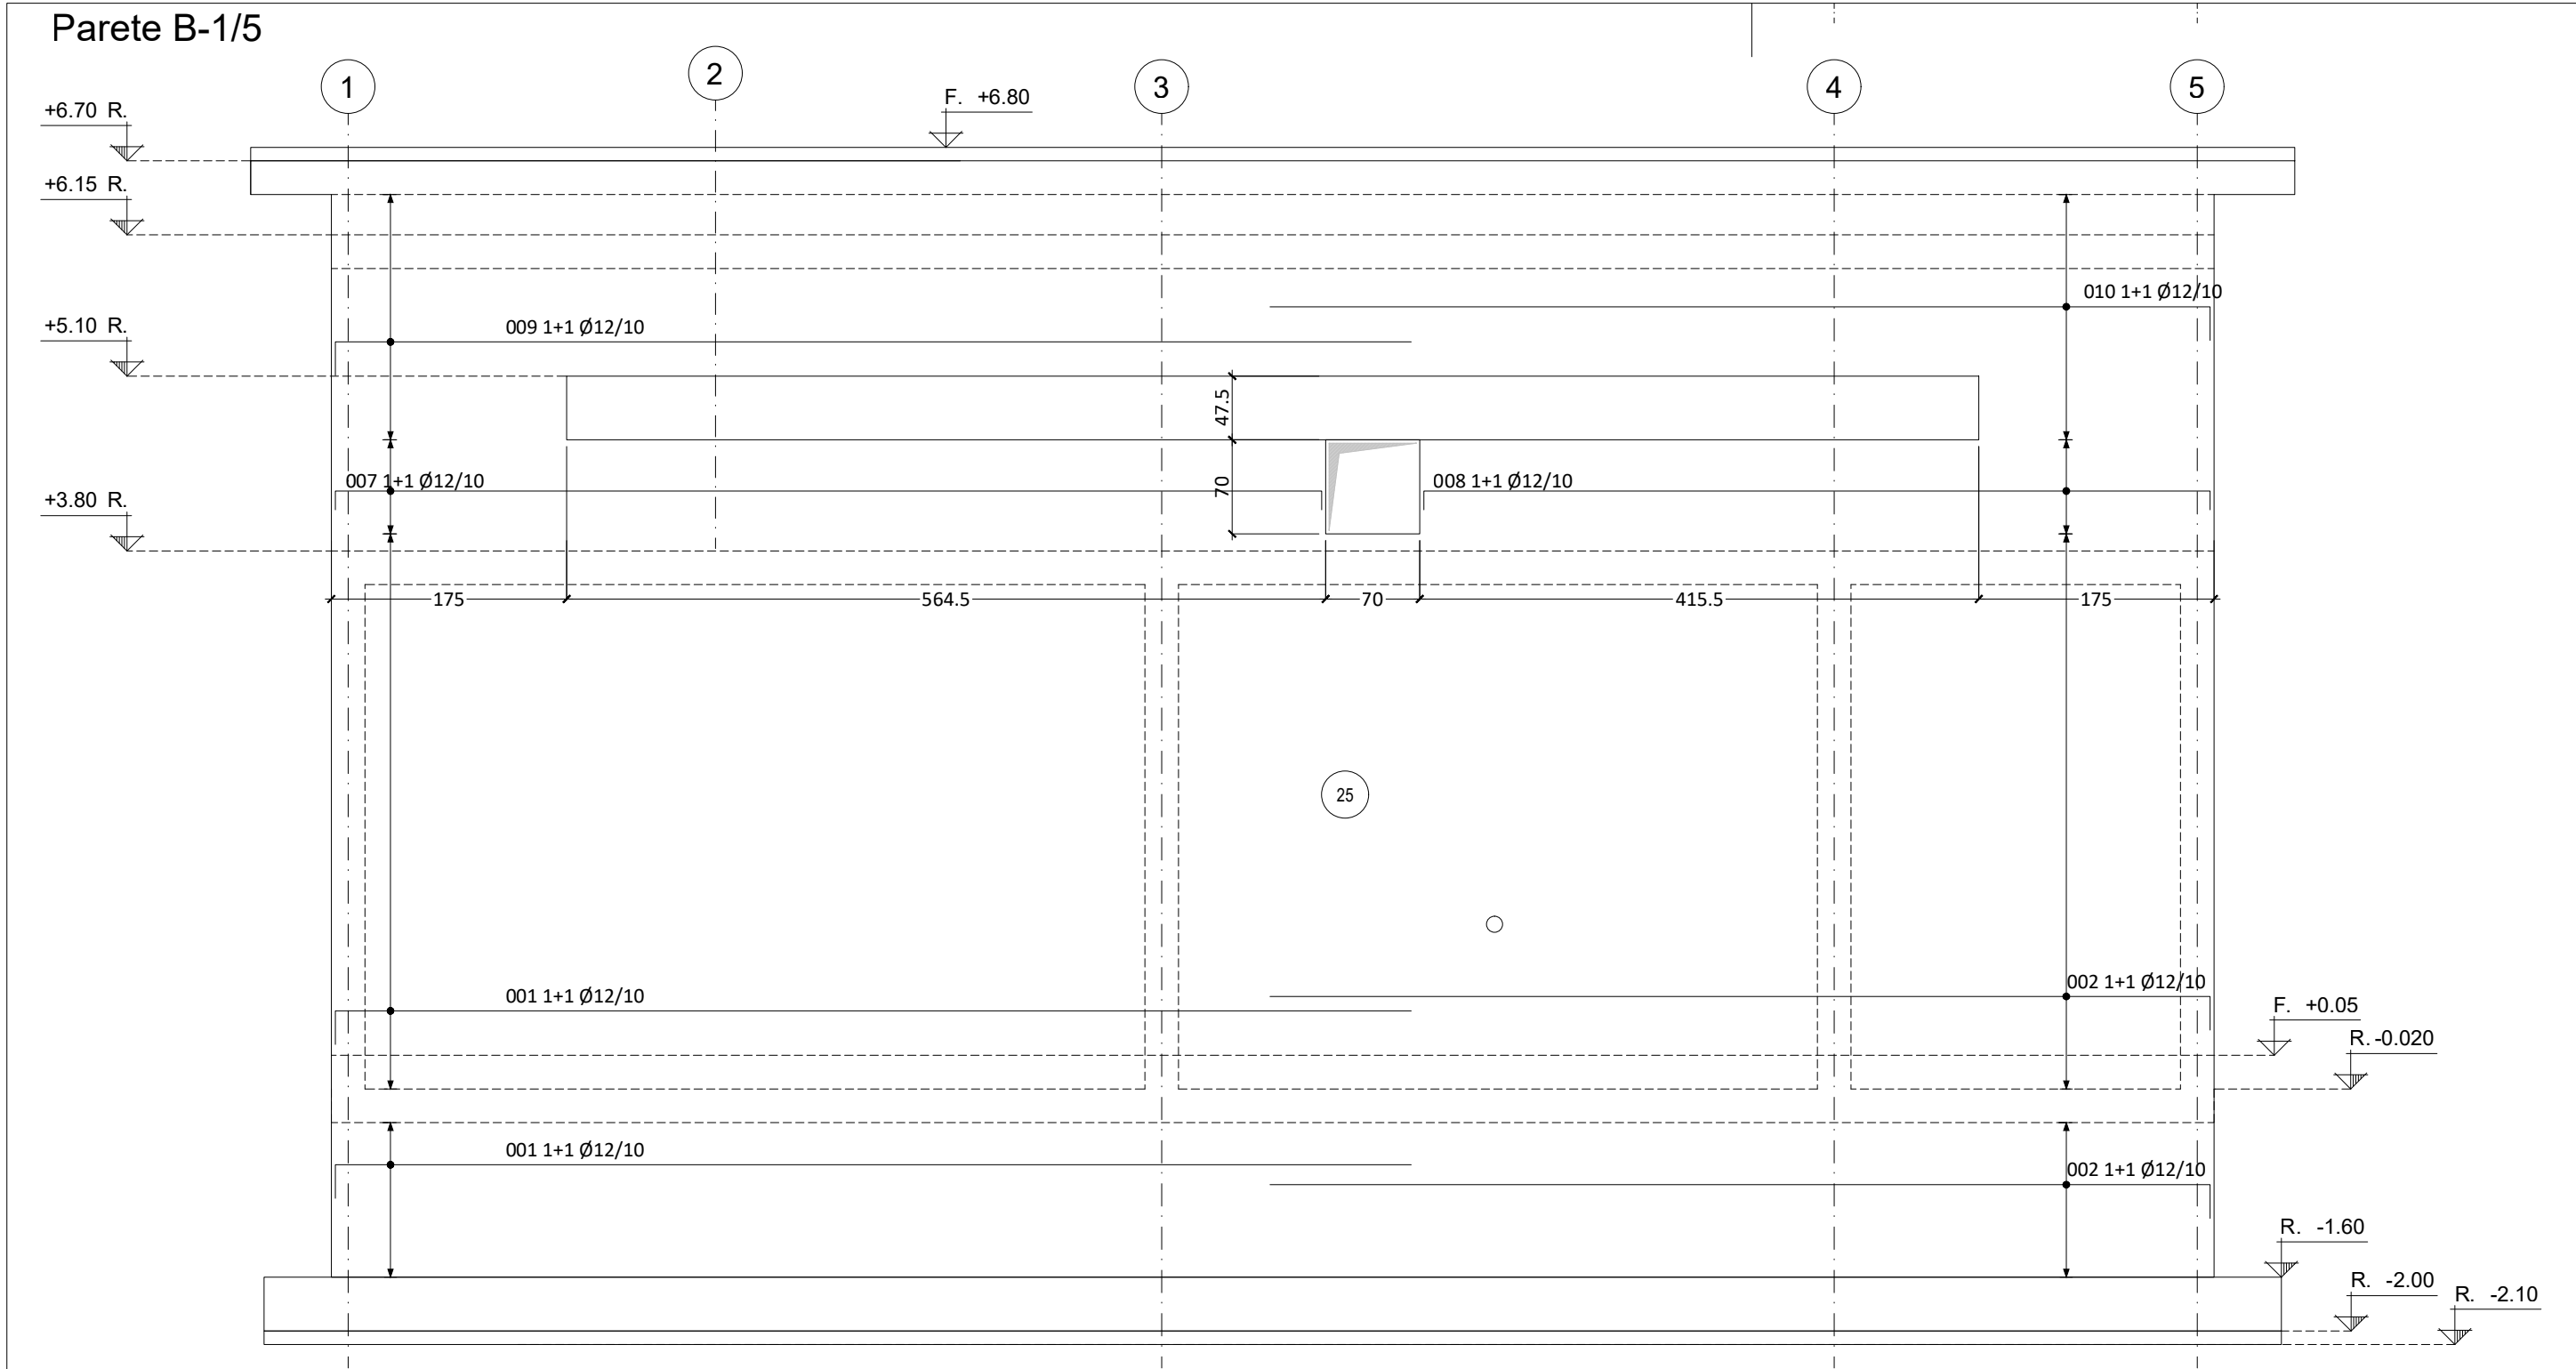
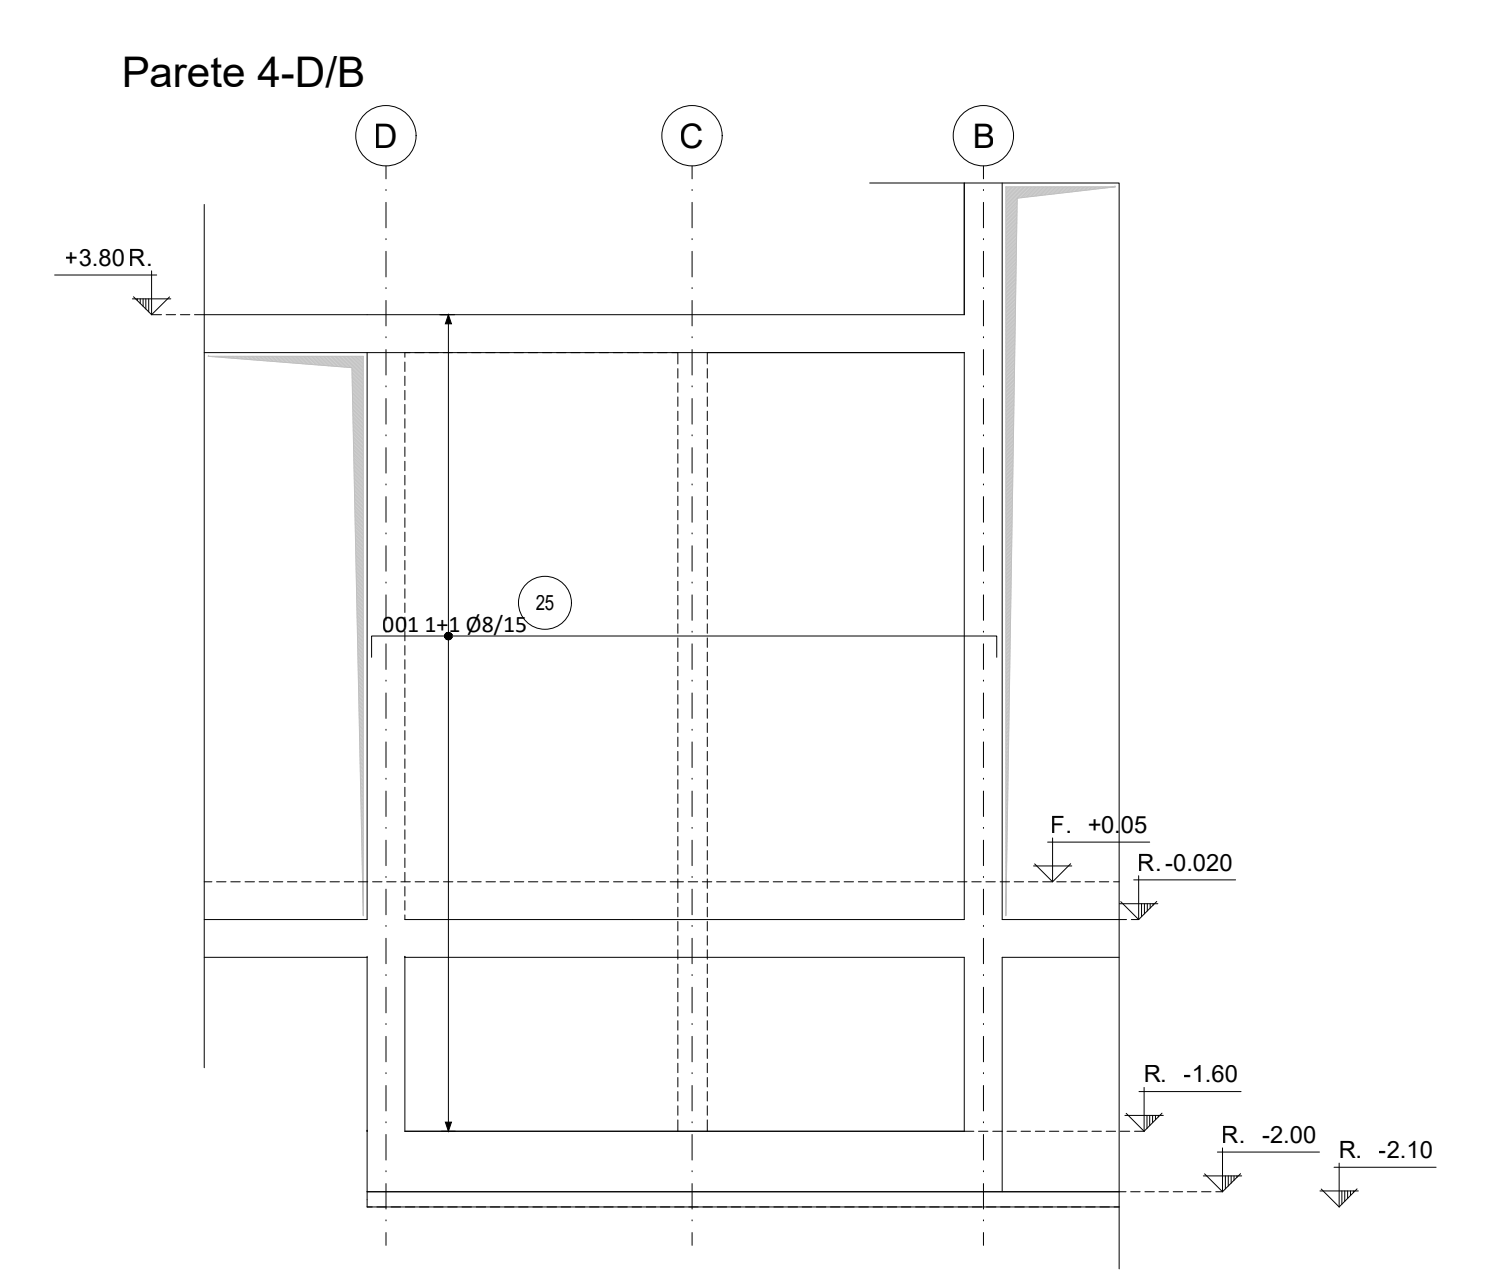
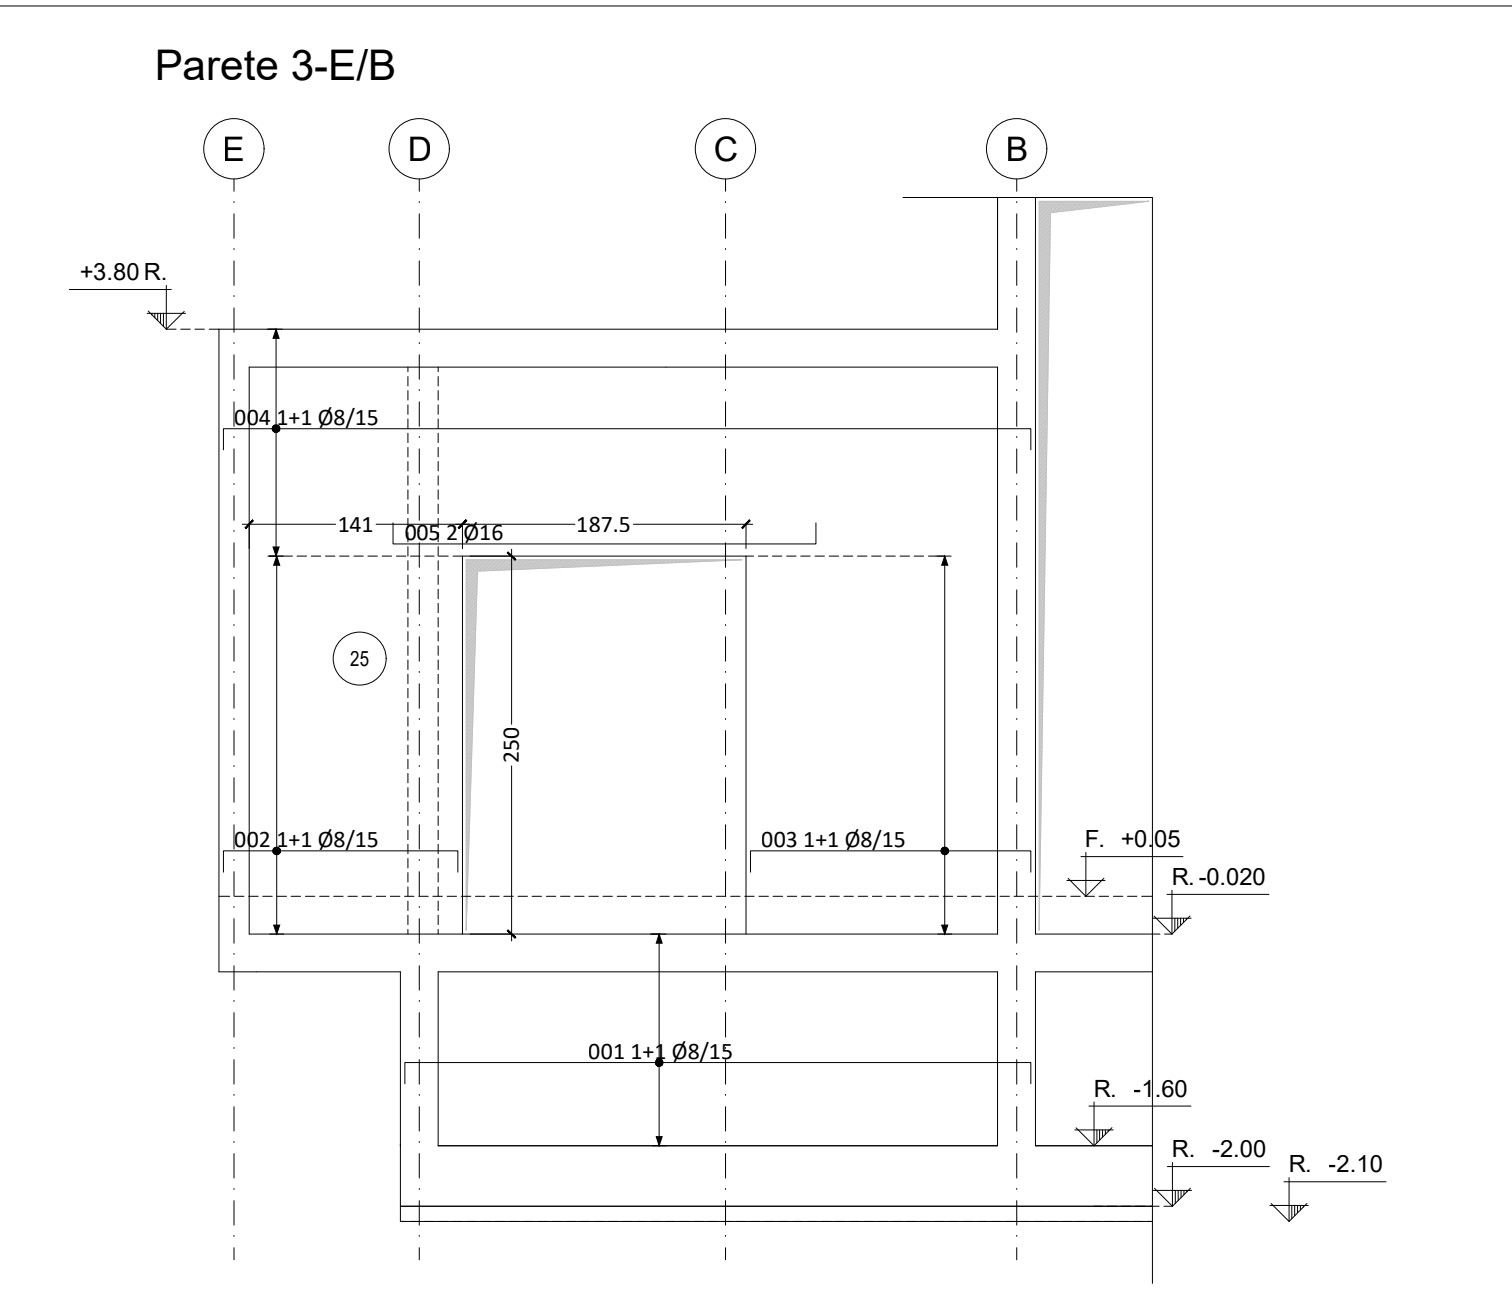
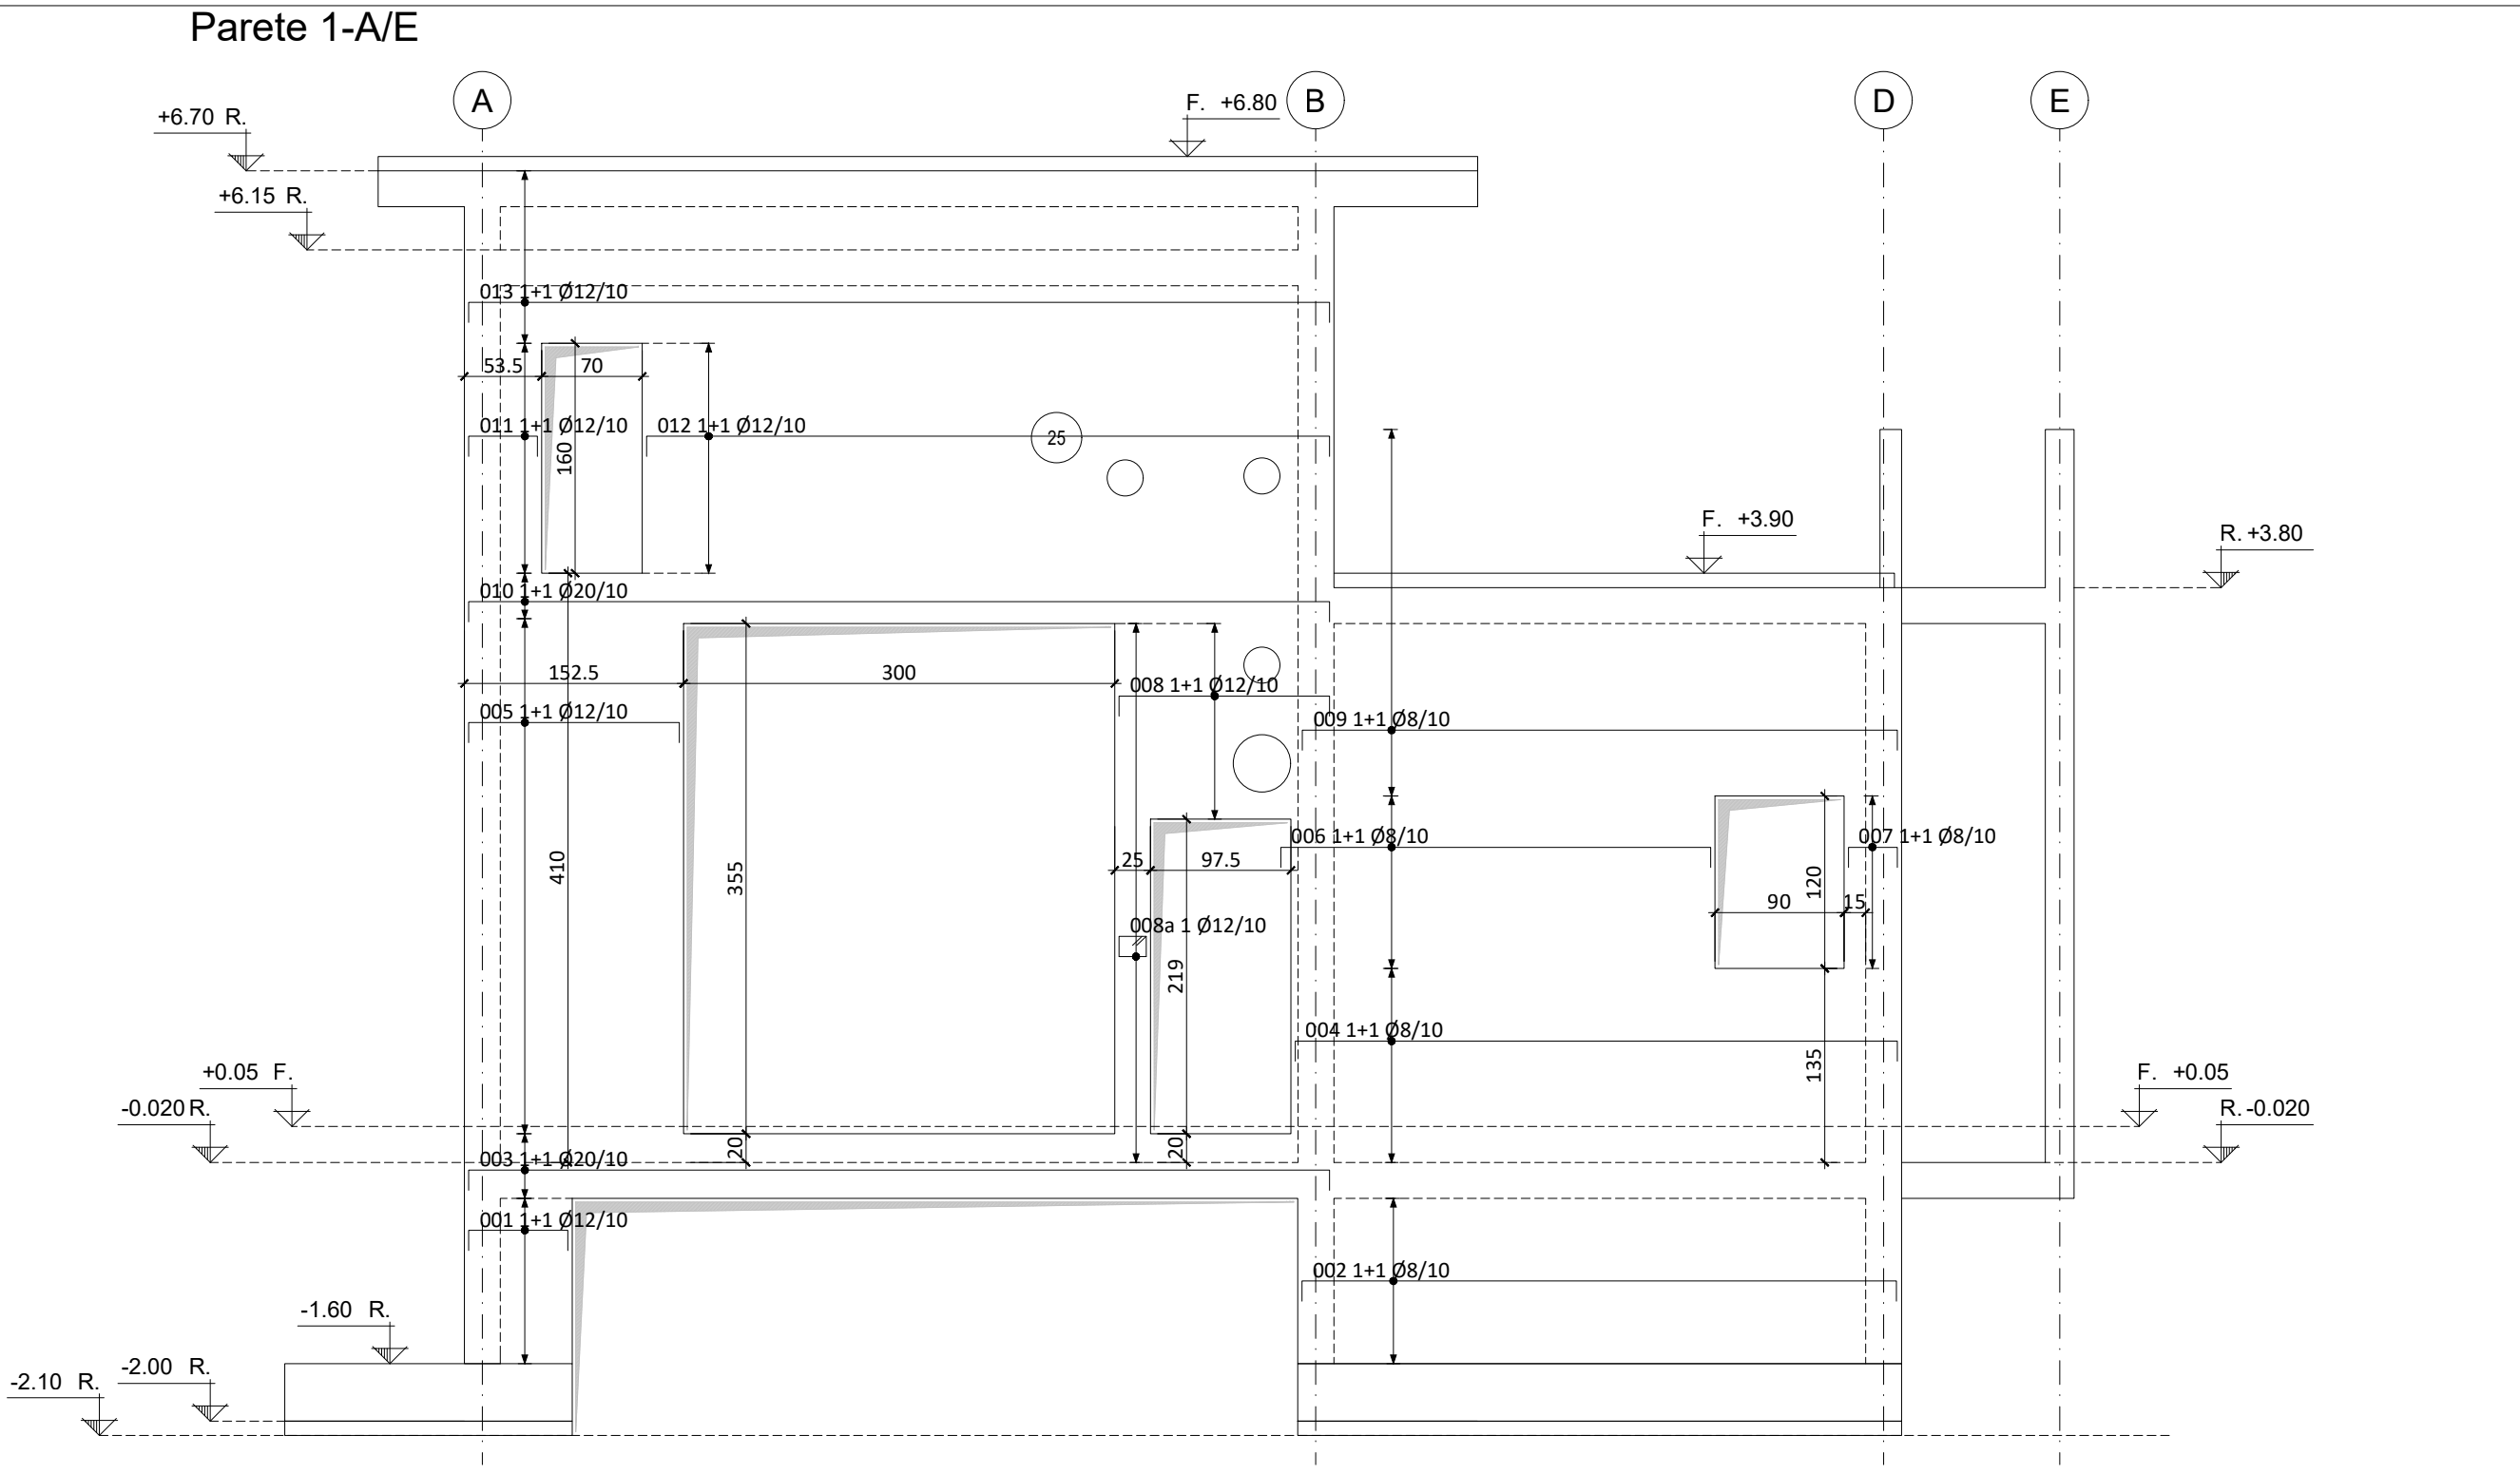


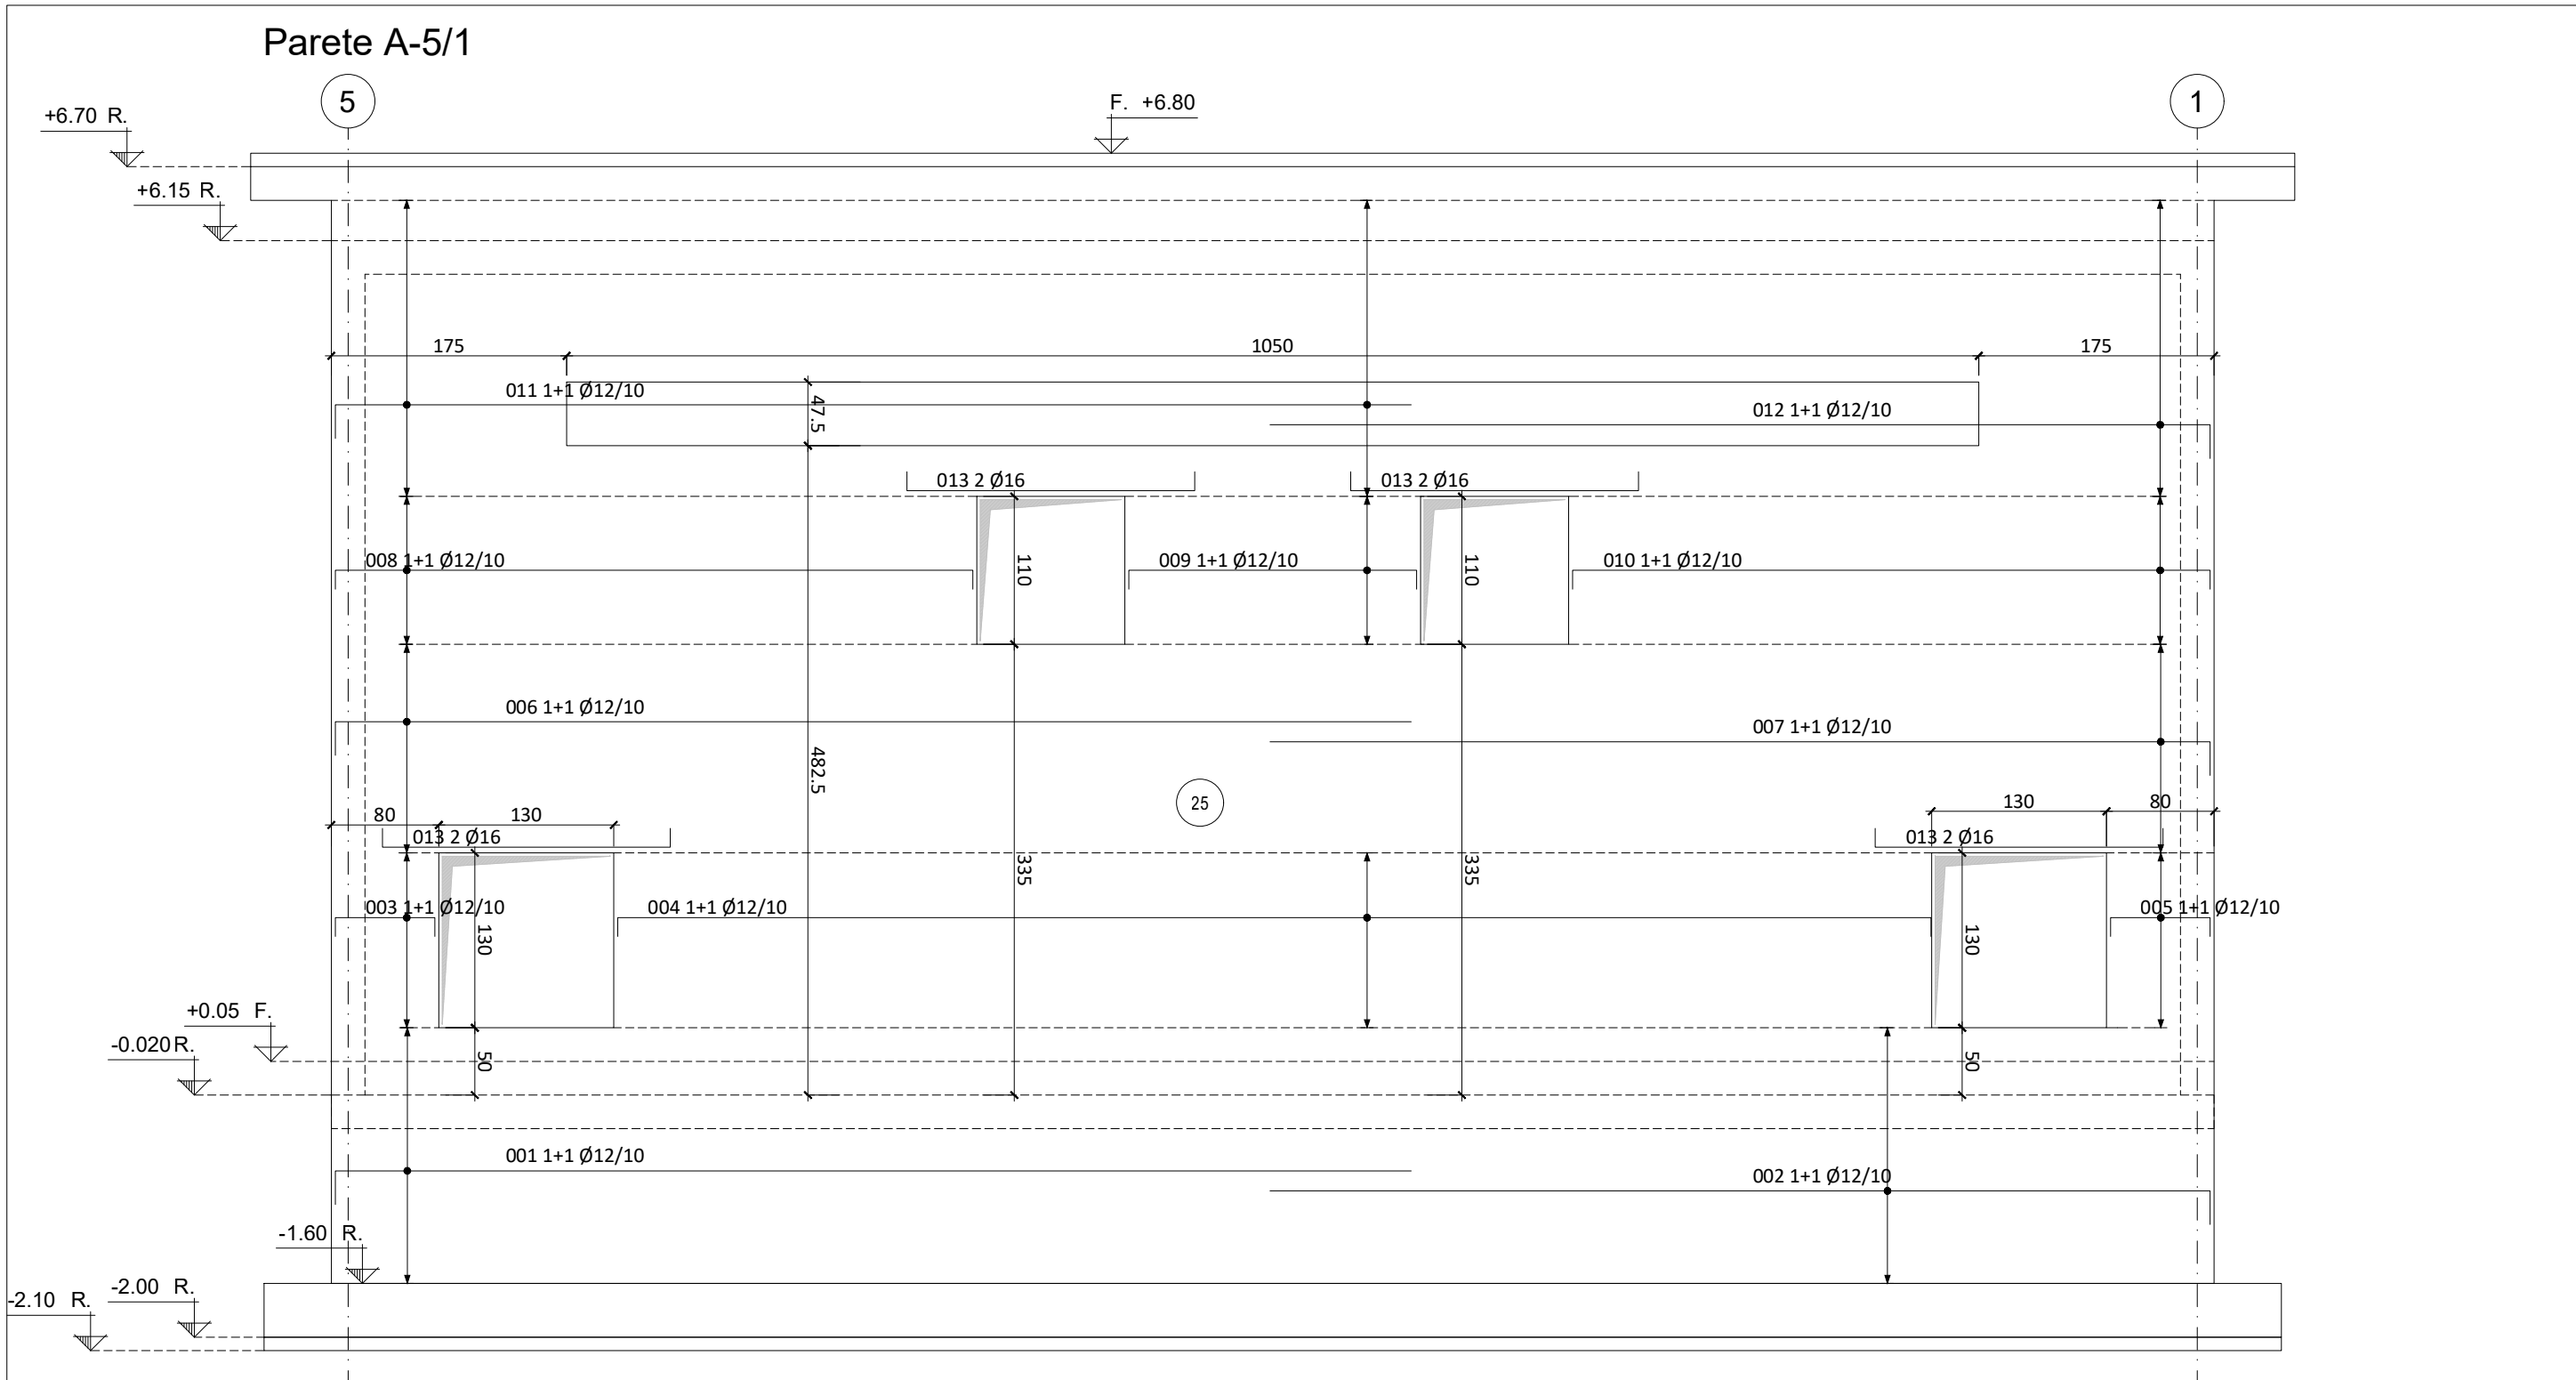

MIX DESIGN CALCESTRUZZI					
CAMPO DI IMPIEGO	CLS CLASSE DI RESISTENZA (fck/Rck)	DIAMETRO MASSIMO AGGREGATO (1) (Dmax)	CLASSE DI ESPOSIZIONE MINIMA	CLASSE DI CONSISTENZA SLUMP MIN. (s)	ARMATURE DI ACCIAIO ORDINARIO
Ref.	UNI EN 206 UNI 11104	UNI EN 206 UNI 11104 UNI EN 12620	UNI EN 206 UNI 11104	UNI EN 206 UNI 11104 UNI EN 12350	D.M. Infrastrutture 17/01/2018
	[MPa]	[mm]	[]	H	H
MAGRONI	C12/15	-	XD	S4	-
STRUTTURE IN ELEVAZIONE	C30/37	30	XC2	S4	B450C

CARATTERISTICHE ACCIAIO PER CALCESTRUZZO			
TIPO DI ACCIAIO	DENSITA' J ₁ [kg/m ³]	RESISTENZA CARATTERISTICA DI INERPIAMENTO f _{yk} [N/mm ²]	RESISTENZA CARATTERISTICA DI ROTTURA PER TRAZIONE f _{tk} [N/mm ²]
B450C	7850	450	540

ANCORAGGI E SOVRAPPOSIZIONI - MINIME PER BARRE RETTILINEE			
Diametro barra [mm]	L ancoraggio [mm]	L sovrapposizione [mm]	
Ø 8	420	830	
Ø 12	630	950	
Ø 16	830	1250	
Ø 20	1040	1560	

SCHEMA COPRIFERRO PER GETTI IN OPERA			
TIPOLOGIA ELEMENTO	COPRIFERRO C		
FONDAZIONI	50	mm	
PARETI	50	mm	
SOLETTE	SUP. / INF.	50	mm

Diametro ganco [mm]	Geometria [cm]	Numero	SCHEMA DISPOSIZIONE GANCI PARETE
Ø 8	Var	9 / mq	

NOTE GENERALI

TUTTE LE MISURE DEVONO ESSERE VERIFICATE IN CORSO D'OPERA

L'ARMATURA RAPPRESENTATA NEI DISegni SI RIFERISCE SEMPRE A POSIZIONE SUPERIORE E INFERIORE (PIANTE) E INTERNA ED ESTERNA (PARETI)

COMUNE DI RADICONDOLI
PROVINCIA DI SIENA

SESTA LAB

CONSORZIO PER LO SVILUPPO DELLE AREE GEOMORFICHE

CELLA 3

PROGETTAZIONE

PROPRIETA'





PROGETTO ESECUTIVO

ELABORATO N°: ST 05

TITOLO

Pareti: Armature Orizzontali

SCALA:

REVISIONE:

DATA: 30 Gennaio 2019

NOME FILE: E581-87A-05.dwg